


LEGENDA

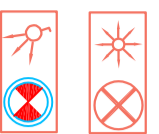

Corp de iluminat LED, IP20, cu detector de miscare incorporat
Corp de iluminat LED, IP65, cu detector de miscare incorporat



Corp de iluminat LED, etans, IP65, echipat 1x2W, cu aterie cu acumulatori pentru iluminat de securitate de evacuare, autonomie 1h



Piesa de separatie




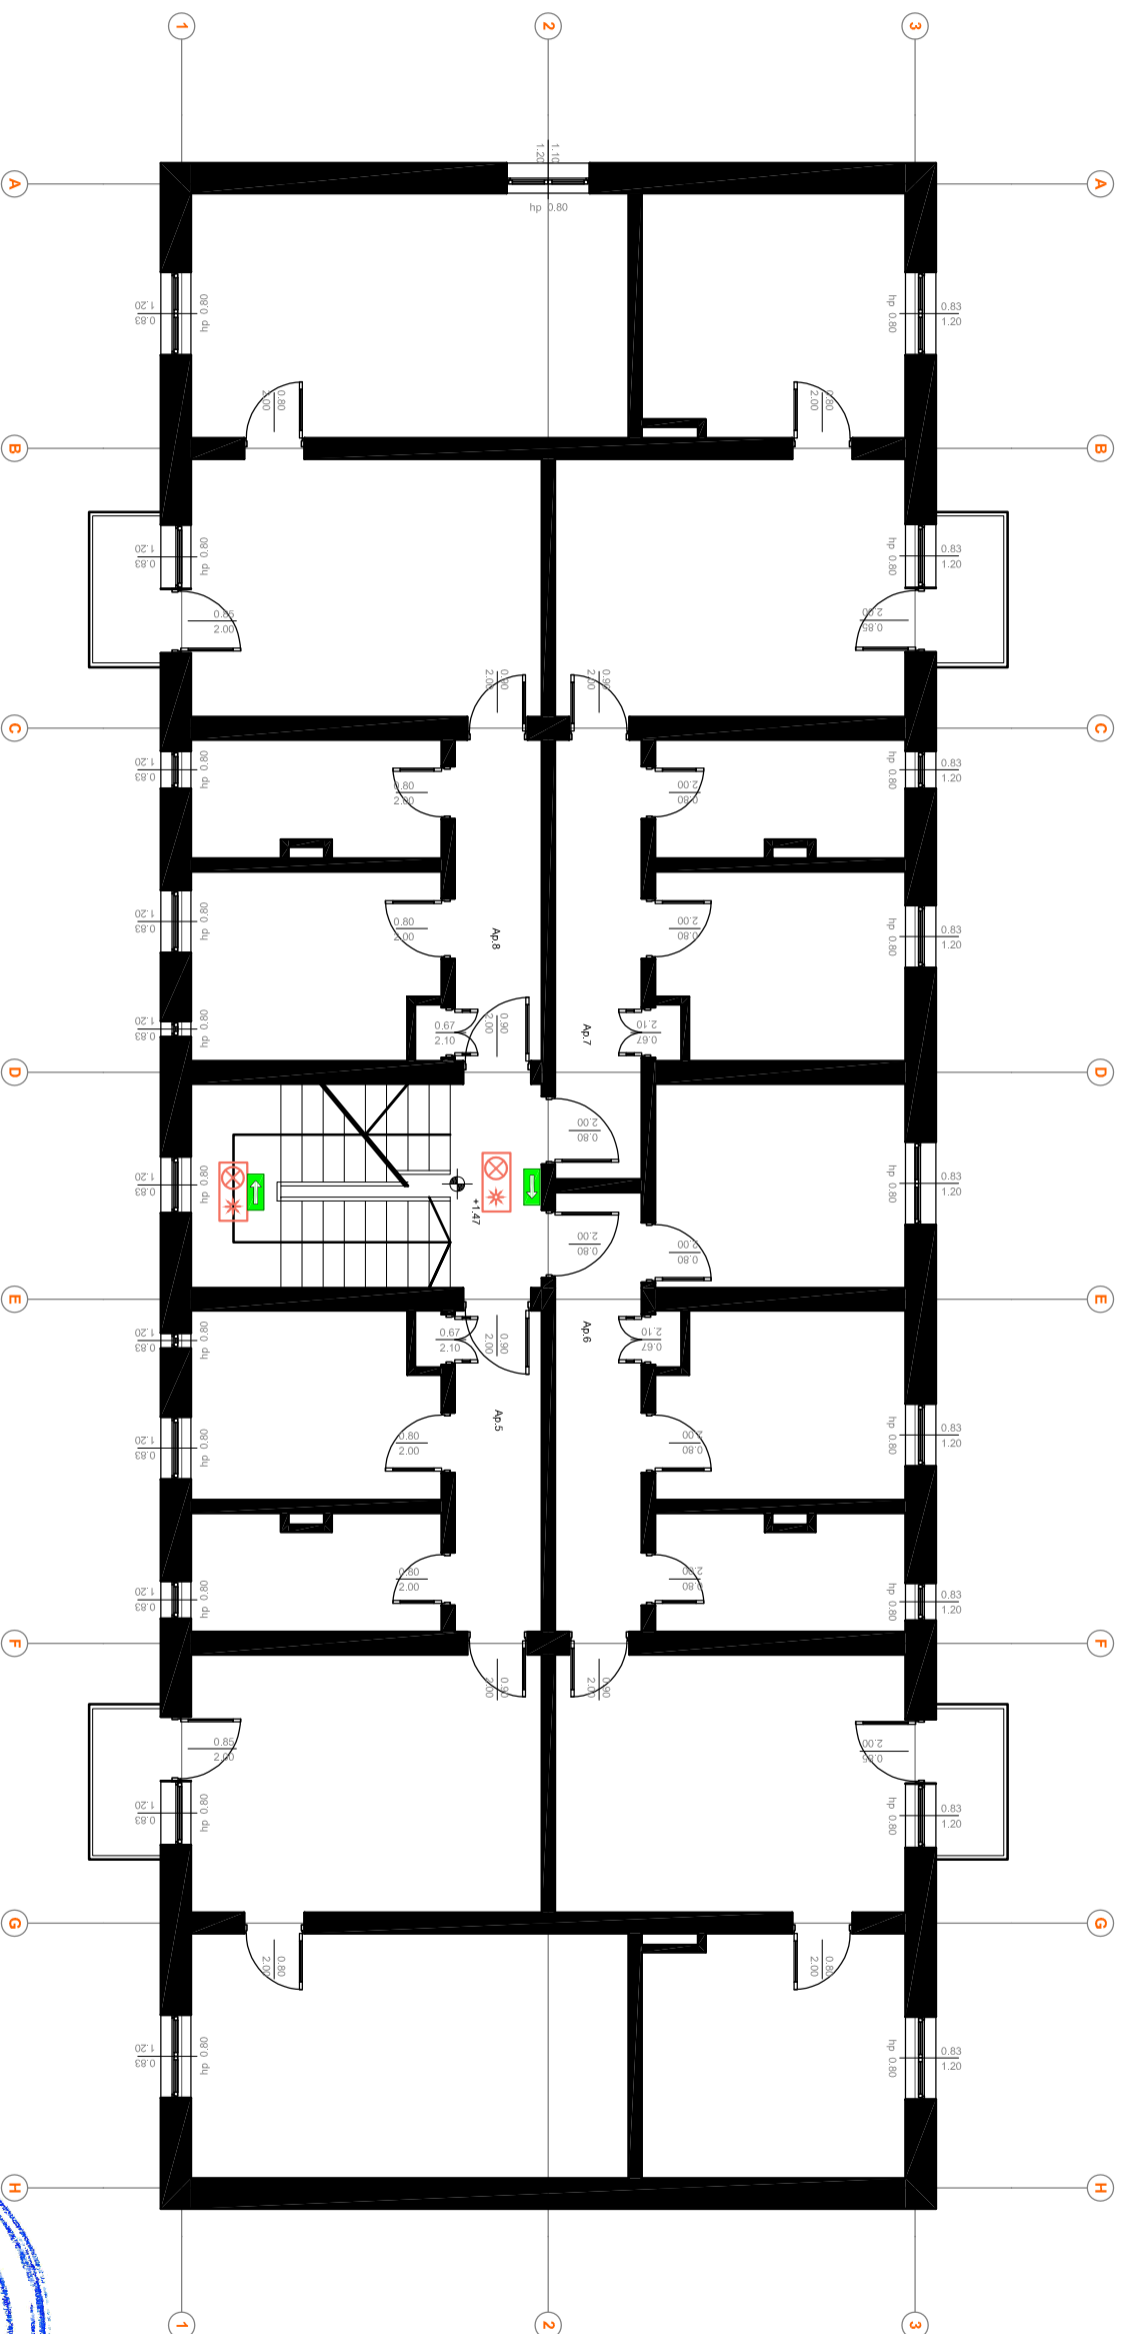
Tablou electric de distributie pentru casa scarii

Coloana electrica

Circuit de protectie



Verificator, Expert:	NUME	SEMNATURA	CERINTA	REFERAT / EXPERTIZA NR. / DATA
Verificator:				
S. C. PROBIECTIV DESIGN S. R. L.				
ARAD - ROMANIA CUI 35105263 - J21/102/2015 TEL: 0724284801 / 0729181837 e-mail: probiectivdesign@gmail.com				
				
Denumire proiect: RENOVARE ENERGETICA MODERATA BLOC SAT BARATEAZ, COMUNA SATCHINEZ, JUD. TIMIS Beneficiar: COMUNA SATCHINEZ, JUD. TIMIS Amplasament: CF 401762, LOCALITATEA BARATEAZ, COMUNA SATCHINEZ, JUDETUL TIMIS Obiect: INSTALATIIL ELETCTRICE				
Proiectat: ing. PUJ CRISTIAN Desenat: ing. PUJ CRISTIAN Verificat: ing. PUJ CRISTIAN				SCARA 1:100 11.2023
Denumire plansa: PLAN PARTER				NR 154/2023 FAZA DTAC+ PT
PLANSA IE01				



LEGENDA

Corp de iluminat LED, IP20, cu
detector de miscare incorporat



Corp de iluminat LED, etans, IP65, echipat
1x2W, cu aterie cu acumulatori pentru iluminat
de securitate de evacuare, autonomie 1h



Corp de iluminat LED, etans, IP65, echipat
1x2W, cu aterie cu acumulatori pentru iluminat
de securitate de evacuare, autonomie 1h



Verificator, Expert:	NUME	SEMNATURA	CERINTA	REFERAT / EXPERTIZA NR. / DATA
Verificator:				

S. C. PROBIECTIV DESIGN S. R. L.

Denumire proiect: RENOVARE ENERGETICA MODERATA
BLOC SAT BARATEAZ, COMUNA SATCHINEZ, JUD. TIMIS

NR
154/2023


ARAD - ROMANIA
CUI 35105263 - J2/1102/2015
TEL: 0724284801 / 0729181837
e-mail: probiectivdesign@gmail.com



Beneficiar: COMUNA SATCHINEZ, JUD. TIMIS
Amplasament: CF 401762, LOCALITATEA BARATEAZ,
COMUNA SATCHINEZ, JUDETUL TIMIS
Obiect: INSTALATIILE ELECTRICE

FAZA
DTAC+
PT


Proiectat:	ing. PUJ CRISTIAN	SCARA	Denumire plansa: PLAN ETAI 1	PLANSA IE02
Desenat:	ing. PUJ CRISTIAN	1:100		
Verificat:	ing. PUJ CRISTIAN	1:1.2023		

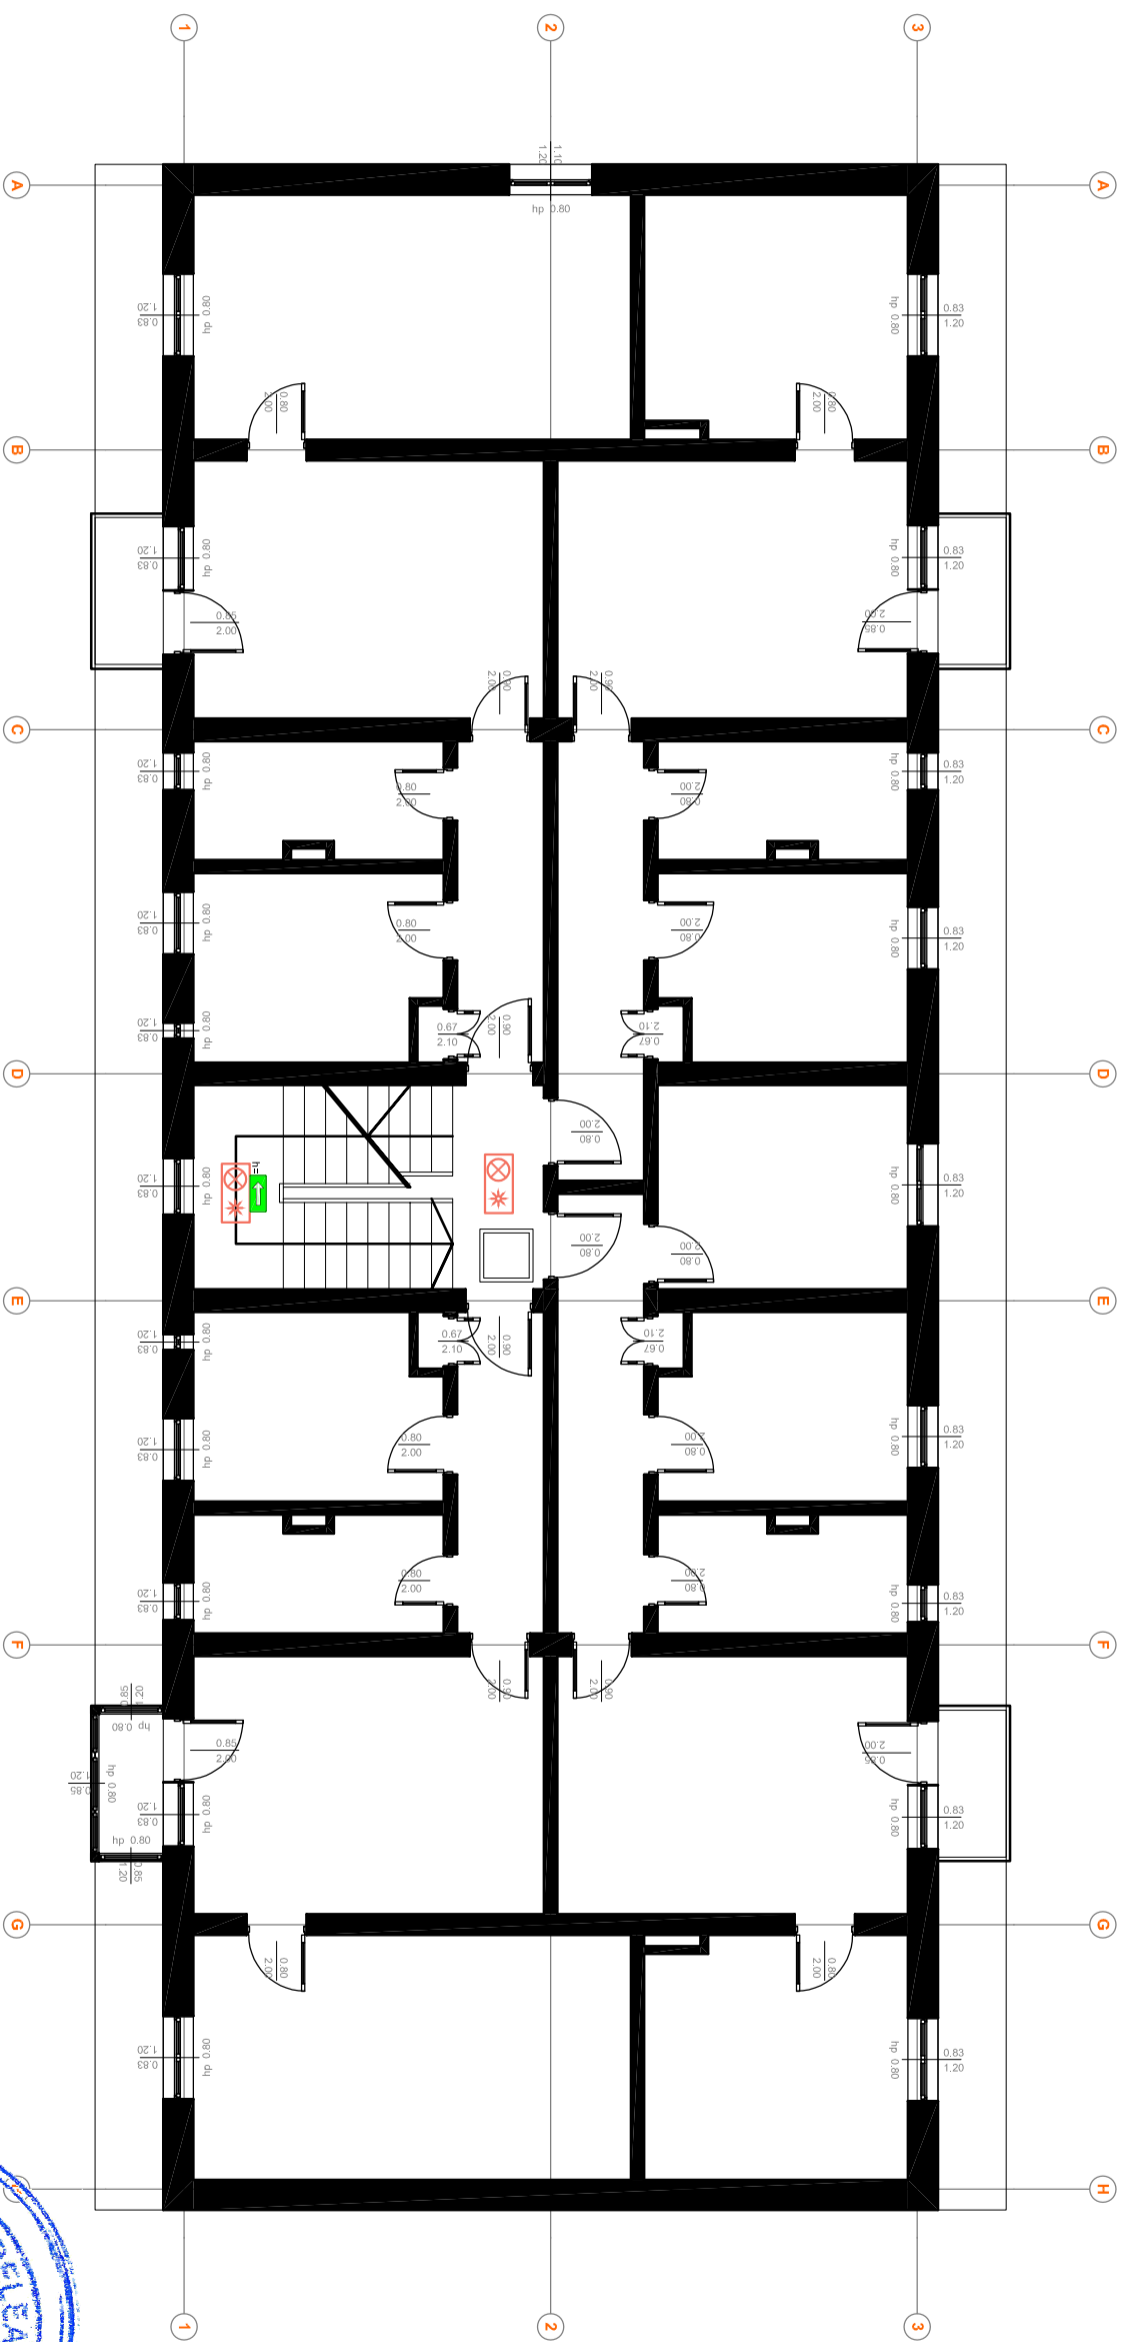


LEGENDA

Corp de iluminat LED, IP20, cu detector de miscare incorporat


Corp de iluminat LED, etans, IP65, echipat 1x2W, cu atere cu acumulatori pentru iluminat de securitate de evacuare, autonomie 1h

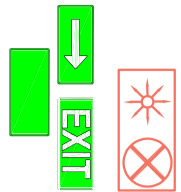

Verificator, Expert:	NUME	SEMNATURA	CERINTA	REFERAT / EXPERTIZA NR. / DATA	NR 154/2023
Verificator:					
<p>S. C. PROBIECTIV DESIGN S. R. L.</p> <p>ARAD - ROMANIA CUI 35105263 - J21/102/2015 TEL: 0724284801 / 0729181837 e-mail: probiectivdesign@gmail.com</p> <p>EMERGENȚĂ ROMANIA S.C. PROBIECTIV DESIGN S.R.L. CUI: 35105263 J21/102/2015</p> <p>INGINER-VERIFICATOR ROMANIA NR. 10920 10.1</p>					
<p>Denumire proiect: RENOVARE ENERGETICA MODERATA BLOC SAT BARATEAZ, COMUNA SATCHINEZ, JUD. TIMIS</p> <p>Beneficiar: COMUNA SATCHINEZ, JUD. TIMIS</p> <p>Amplasament: CF 401762, LOCALITATEA BARATEAZ, COMUNA SATCHINEZ, JUDEȚUL TIMIS</p> <p>Obiect: INSTALATIIL ELECTRICE</p>				<p>FAZA DTAC+ PT</p>	
Proiectat:	ing. PUJ CRISTIAN		SCARA 1:100	Denumire plansa: PLAN ETAI 2	
Desenat:	ing. PUJ CRISTIAN				
Verificat:	ing. PUJ CRISTIAN		11.2023	PLANSĂ IE03	

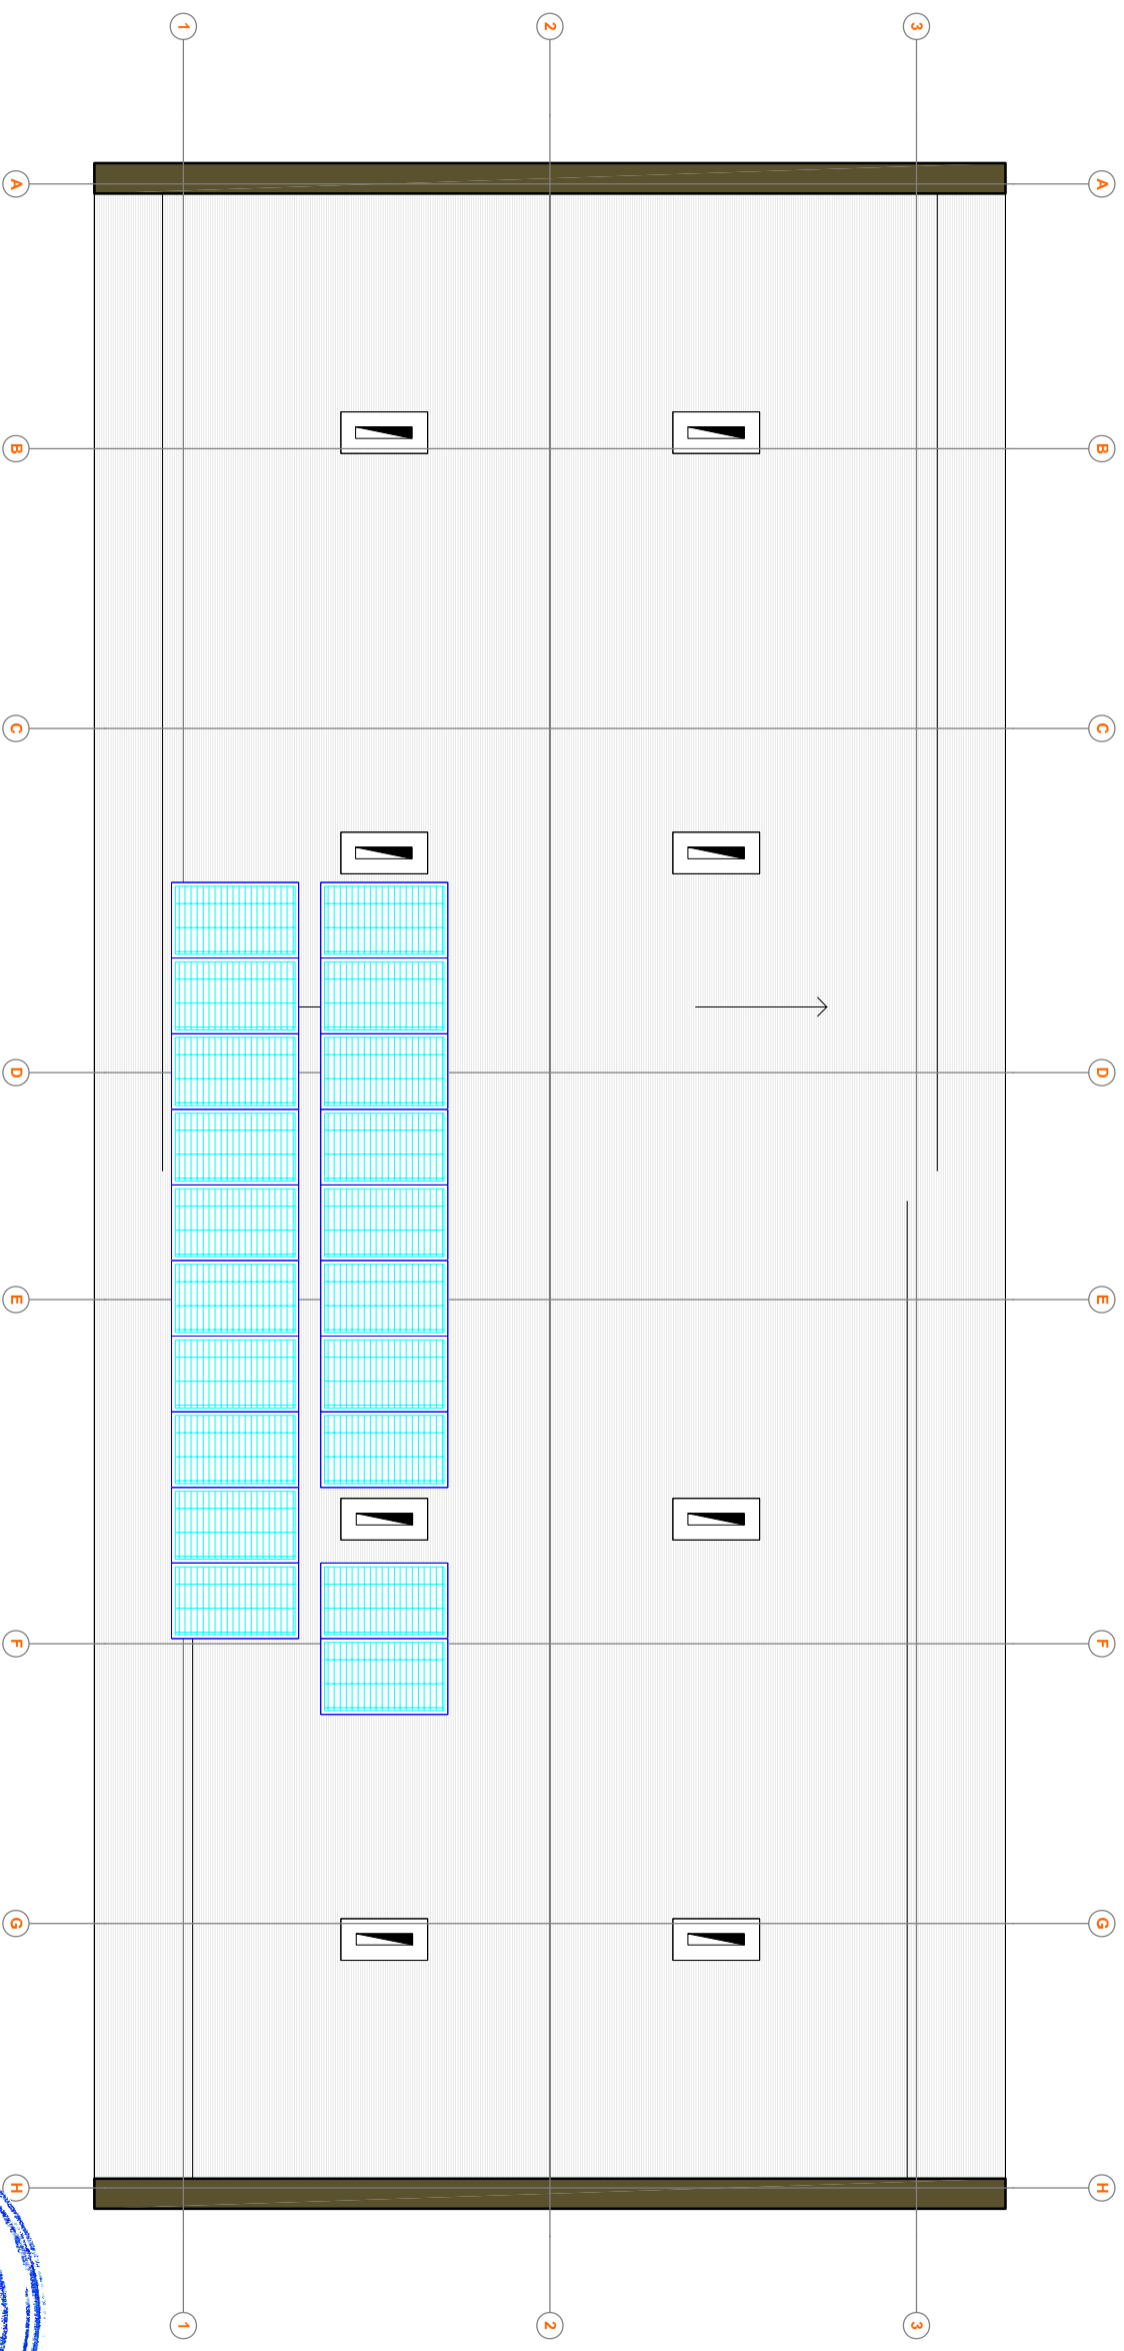


LEGENDA

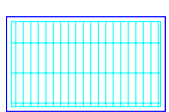

Panouri fotovoltaice, 500W, amplasate ON-GRID



Verificator, Expert:	NUME	SEMNATURA	CERINTA	REFERAT / EXPERTIZA NR. / DATA	NR 154/2023
Verificator:					FAZA DTAC+ PT
<p>S. C. PROBIECTIV DESIGN S. R. L.</p> <p>ARAD - ROMANIA CUI 35105263 - J2/1102/2015 TEL: 0724284801 / 0729181837 e-mail: probiectivdesign@gmail.com</p> <p>ISO 9001</p> <p>Beneficiar: COMUNA SATCHINEZ, JUD. TIMIS Amplasament: CF 401762, LOCALITATEA BARATEAZ, COMUNA SATCHINEZ, JUDETUL TIMIS Obiect: INSTALATIILE ELECTRICE</p> <p>Denumire proiect: RENOVARE ENERGETICA MODERATA BLOC SAT BARATEAZ, COMUNA SATCHINEZ, JUD. TIMIS</p>					
Proiectat:	ing. PUJ CRISTIAN		SCARA 1:100	Denumire planșă: PLAN INVELITOARE, INSTALATIE PRODUCERE ENERGIE ELECTRICA CU AUTOTRUL SISTEMULUI CU TEHNICA SOLARA / PANOURI FOTOVOLTAICE	PLANSA IE04
Desenat:	ing. PUJ CRISTIAN		11.2023		
Verificat:	ing. PUJ CRISTIAN				

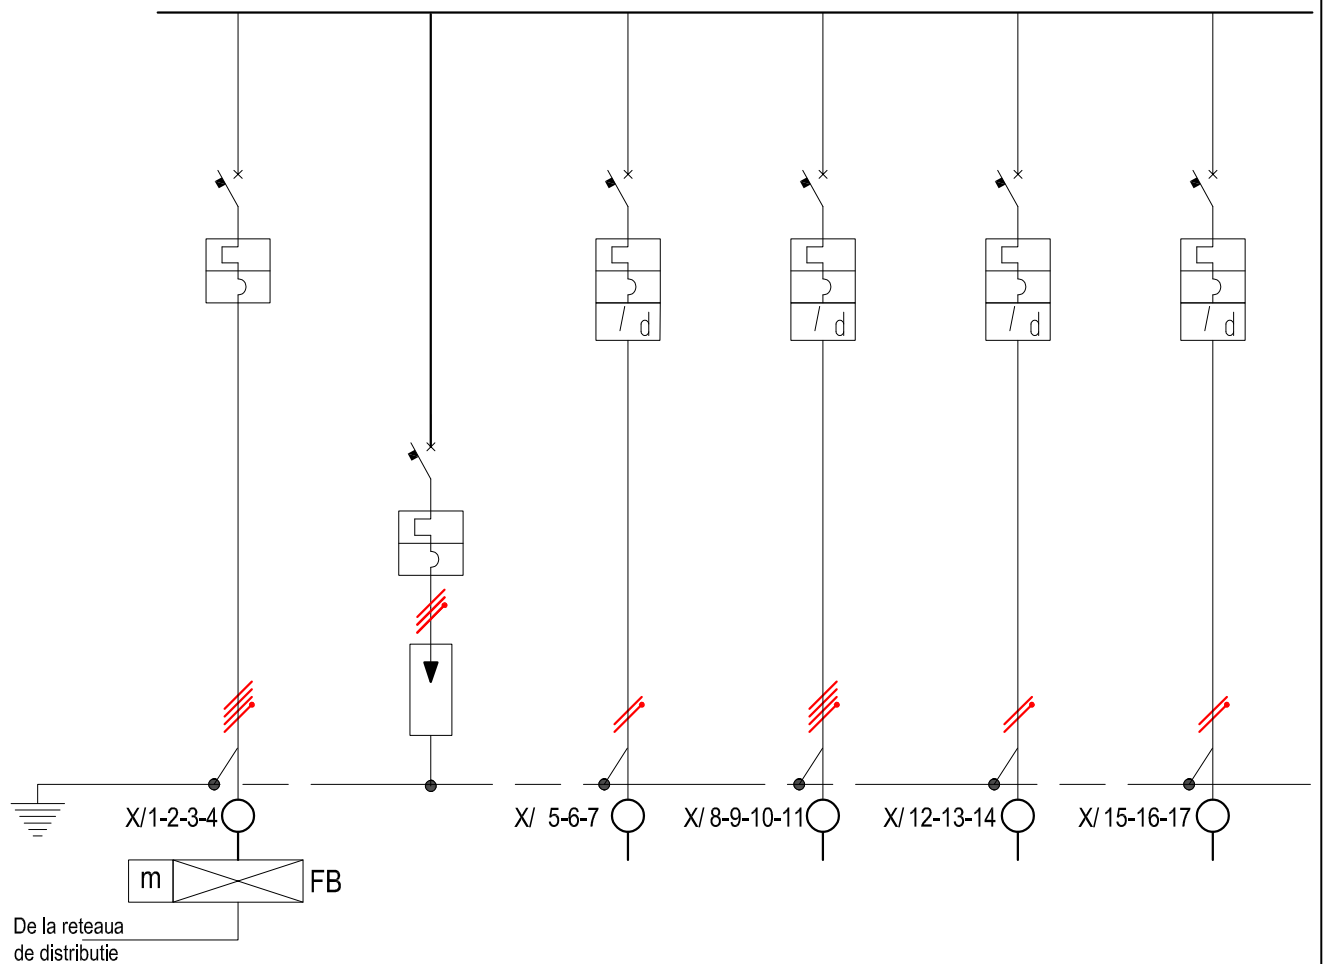

Nr. circuit		Alimentare de la BMP		1	2	3	4
Caracteristici	Denumire circuit		Protectie la supratensiune	Iluminat 12LL	Panouri fotovoltaice	Rezerva	Rezerva
	Putere instalata	2,00		0,50	10,00		
	Putere simultana	1,00		0,50	10,00		
	Curent nominal	5,00		2,36	15,71		
Protectie circuit Interrupator	Curent nominal A	25	6	10	20	16	16
	Curent reglaj A	25	6	10	20	16	16
	Diferential Idn mA	-		30	30	30	30
	timp intr.	-		-	-	-	-
	Putere rupere	10	10	6	10		
	Nr. poli	4	3	2	4		
Circuit	Contactori A						
	Tip cablu	CYY-F		CYY	CYY		
	Sectiune mmp	5x6		3x1,5	5x4		
	Lungime m						
	Tip conductor						
Sect. cond. faza							
Tub de protectie							

Verificator, Expert:	NUME	SEMNATURA	CERINTA	REFERAT / EXPERTIZA NR. / DATA	
Verificator:					
S. C. PROBIECTIV DESIGN S. R. L. ARAD - ROMANIA CUI 35105263 - J2/1102/2015 TEL: 0724284801 / 0729181837 e-mail: probiectivdesign@gmail.com				Denumire proiect: RENOVARE ENERGETICA MODERATA BLOC SAT BARATEAZ, COMUNA SATCHINEZ, JUD. TIMIS Beneficiar: COMUNA SATCHINEZ, JUD. TIMIS Amplasament: CF 401762, LOCALITATEA BARATEAZ, COMUNA SATCHINEZ, JUDETUL TIMIS Obiect: INSTALATII ELECTRICE	NR 154/2023 FAZA DTAC+ PT
				Proiectat: ing. PUI CRISTIAN Desenat: ing. PUI CRISTIAN Verificat: ing. PUI CRISTIAN	SCARA % 11.2023

