


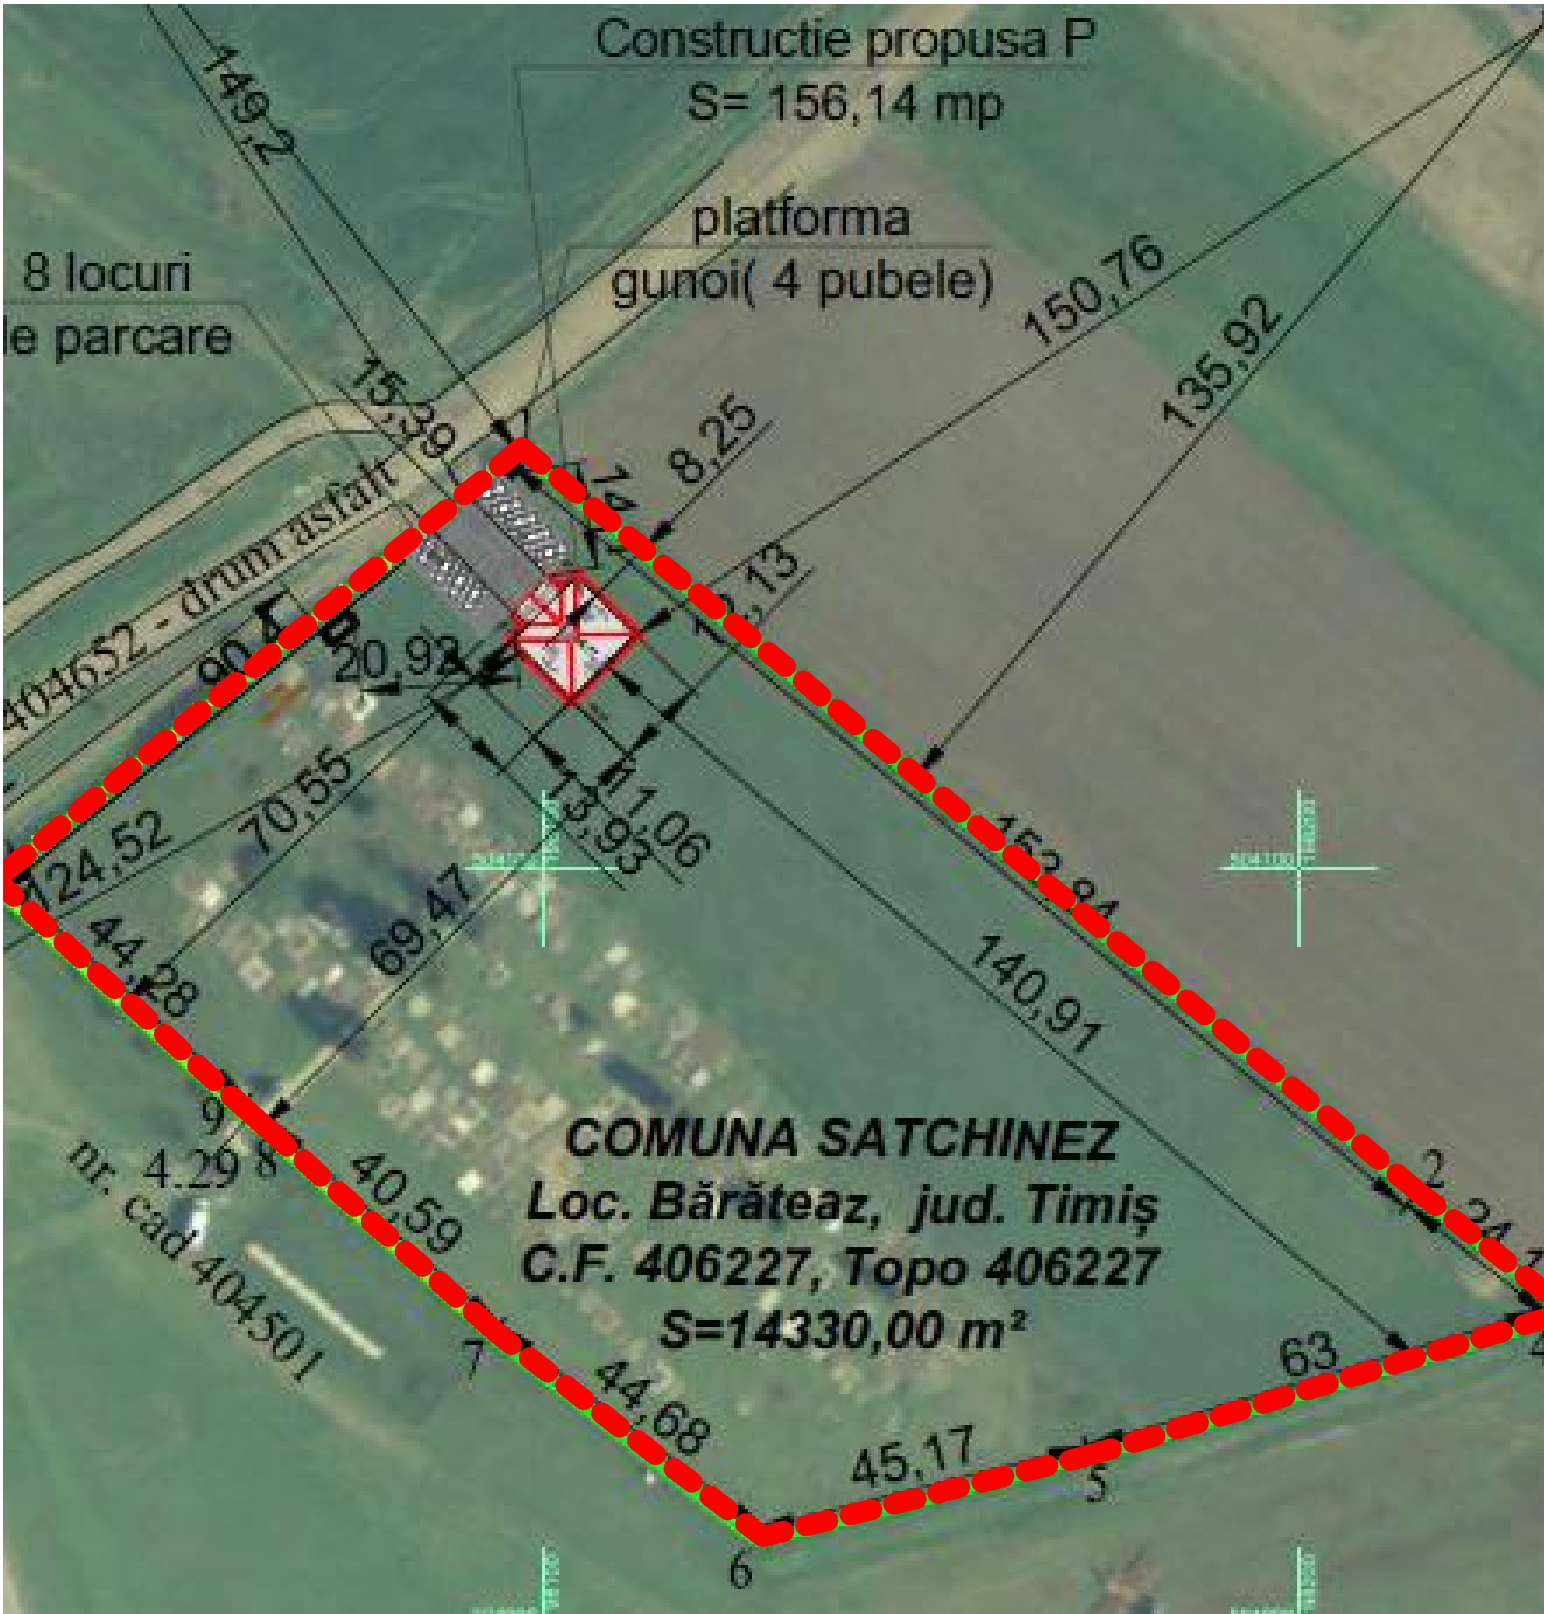

REVIZIA	DATA	RESPONSABIL	DESCRIERE	SEMNATURA

INDICI CONSTRUCTIVI

S. TEREN= 14 330.00 mp

S.C. PARTER PROPUS= 156.14 mp


S. C. PROPUS= 156.14 mp
S. D. PROPUS= 156.14 mp

INDICI URBANISTICI

P.O.T. PROPUS= 1.09 %
C.U.T. PROPUS= 0.01

REGIM DE INALTIME: P

CLASA DE IMPORTANTA: IV
CATEGORIA DE IMPORTANTA: D

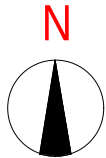

- Prezenta plansa se citește împreună cu restul proiectului de arhitectură, instalații și structură
- La realizarea lucrărilor se vor consulta caietele de sarcini aferente.
- Pentru soluționarea eventualelor necorelări din cadrul proiectului sau dintre proiect și construcția existentă, constructorul are obligația să solicite asistența din partea proiectanților.

- Principalele măsuri și acțiuni pentru asigurarea protecției, siguranței, igienei muncii și PSI sunt:
- Luarea măsurilor tehnice și organizatorice pentru asigurarea condițiilor de securitate a muncii
 - Realizarea instrucțiunilor de protecție a muncii pentru întregul personal de execuție și consemnarea acestui fapt în fișele individuale, semnate individual.
 - Interzicerea accesului persoanelor străine în teritoriul zonei de lucru.

- Personalul de execuție are obligația să aplice în practică următoarele prev. legale privind protecția muncii și PSI:
- Legea 90/96 a protecției muncii și Normele metodologice de aplicare ale ei
 - Ordinul 9/N/1993 al MLPAT-Regulament privind protecția și igiena muncii în construcții
 - Normele specifice de securitate a muncii
 - Normele generale de protecție a muncii elaborate de Ministerul Muncii și Protecției Sociale în colaborare cu Ministerul Sănătății.

- Instructajul de protecție se va referi cu prioritate la:
- semnalizarea și supravegherea lucrărilor
 - lucrul la înălțime
 - folosirea sculelor, dispozitivelor și a altor utilaje de lucru.

- Pe tot parcursul lucrărilor se vor respecta:
- Reglementările de prevenire și stingere a incendiilor
 - Înainte de executarea unor operațiuni cu foc deschis se va efectua instructajul personalului care realizează aceste operațiuni, în conformitate cu prevederile Normativului C300 de prevenire și stingere a incendiilor.

EXPERT	NUME	SEMNATURA	CERINTA	REFERAT/ EXPERTIZA NR. / DATA	
VERIFICATOR					
 Proiectant general: DEKAGON STUDIO SRL Jud. Timis, Loc. Timisoara, str. Noua, nr. 21, bl. L26, et. 4, ap. 19, CUI: RO34992612, ORC: J35/2176/2015 Telefon: 0752 932 838 / 0740 800 670 E-mail: dekagon.contact@gmail.com				BENEFICIAR: COMUNA SATCHINEZ	PR. NR.
				DENUMIRE PROIECT: CONSTRUIRE CAPELA MORTUARA IN LOCALITATEA BARATEAZ, COMUNA SATCHINEZ, JUD. TIMIS	179/2021
				AMPLASAMENT: JUD. TIMIS, COM.SATCHINEZ, LOC. BARATEAZ, CF. NR. 406227	FAZA D.T.A.C. P.T. D.D.E.
SEF PROIECT	ARH. LEHACI ALEXANDRU		SCARA:	TITLUL PLANSEI:	PL. NR.
PROIECTAT	ARH. LEHACI ALEXANDRU		1 : 1000	PLAN SITUATIE PROPUS	A03
DESENAT	ARH. LEHACI ALEXANDRU		10.2021		