
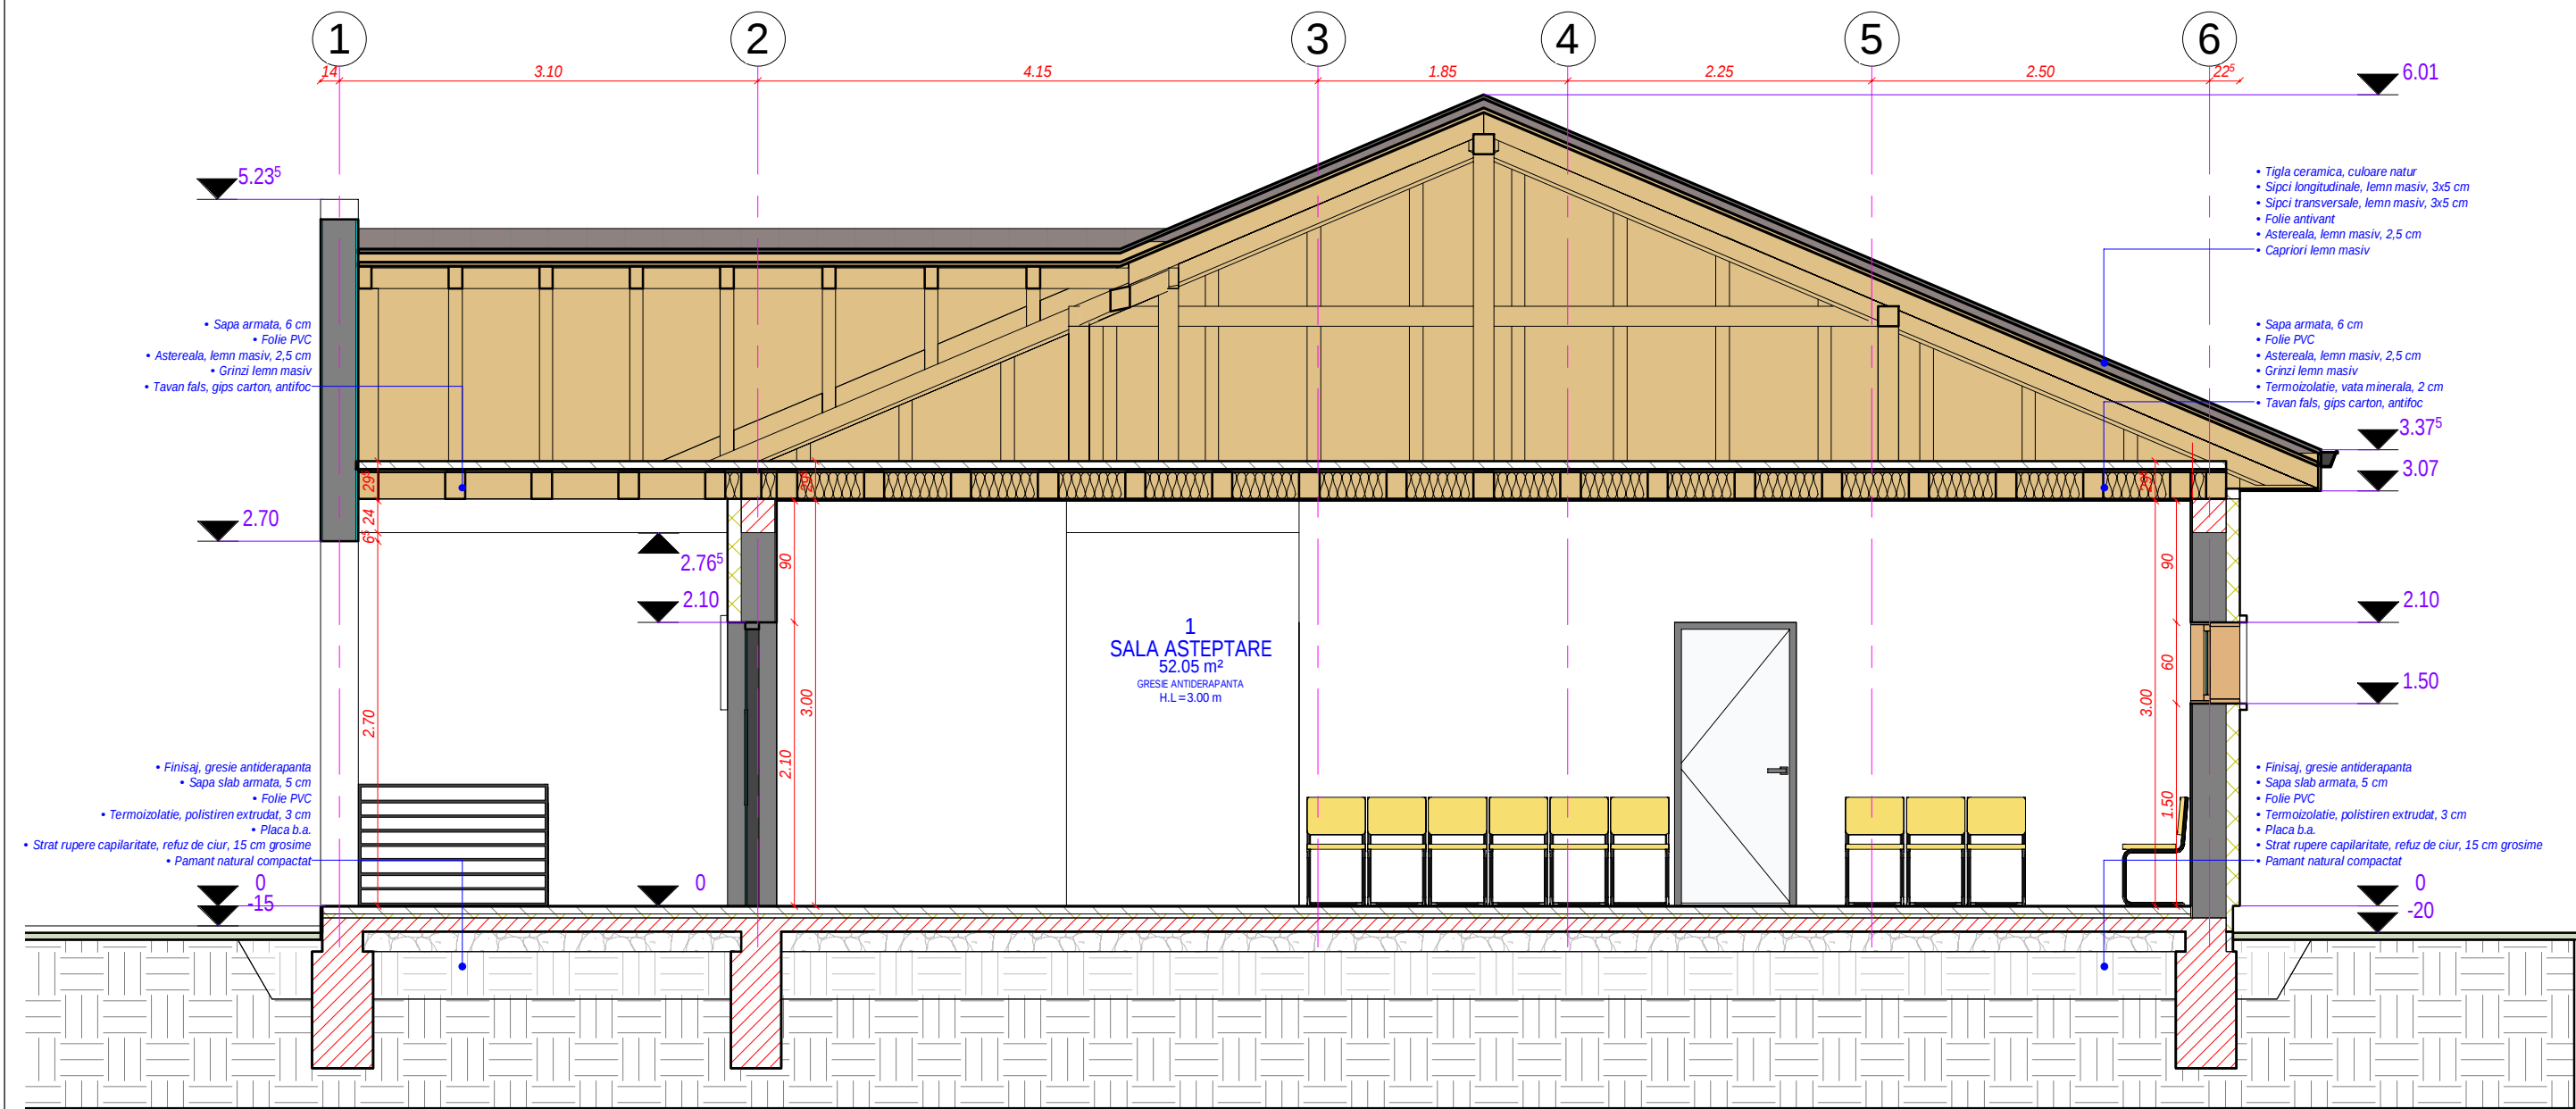


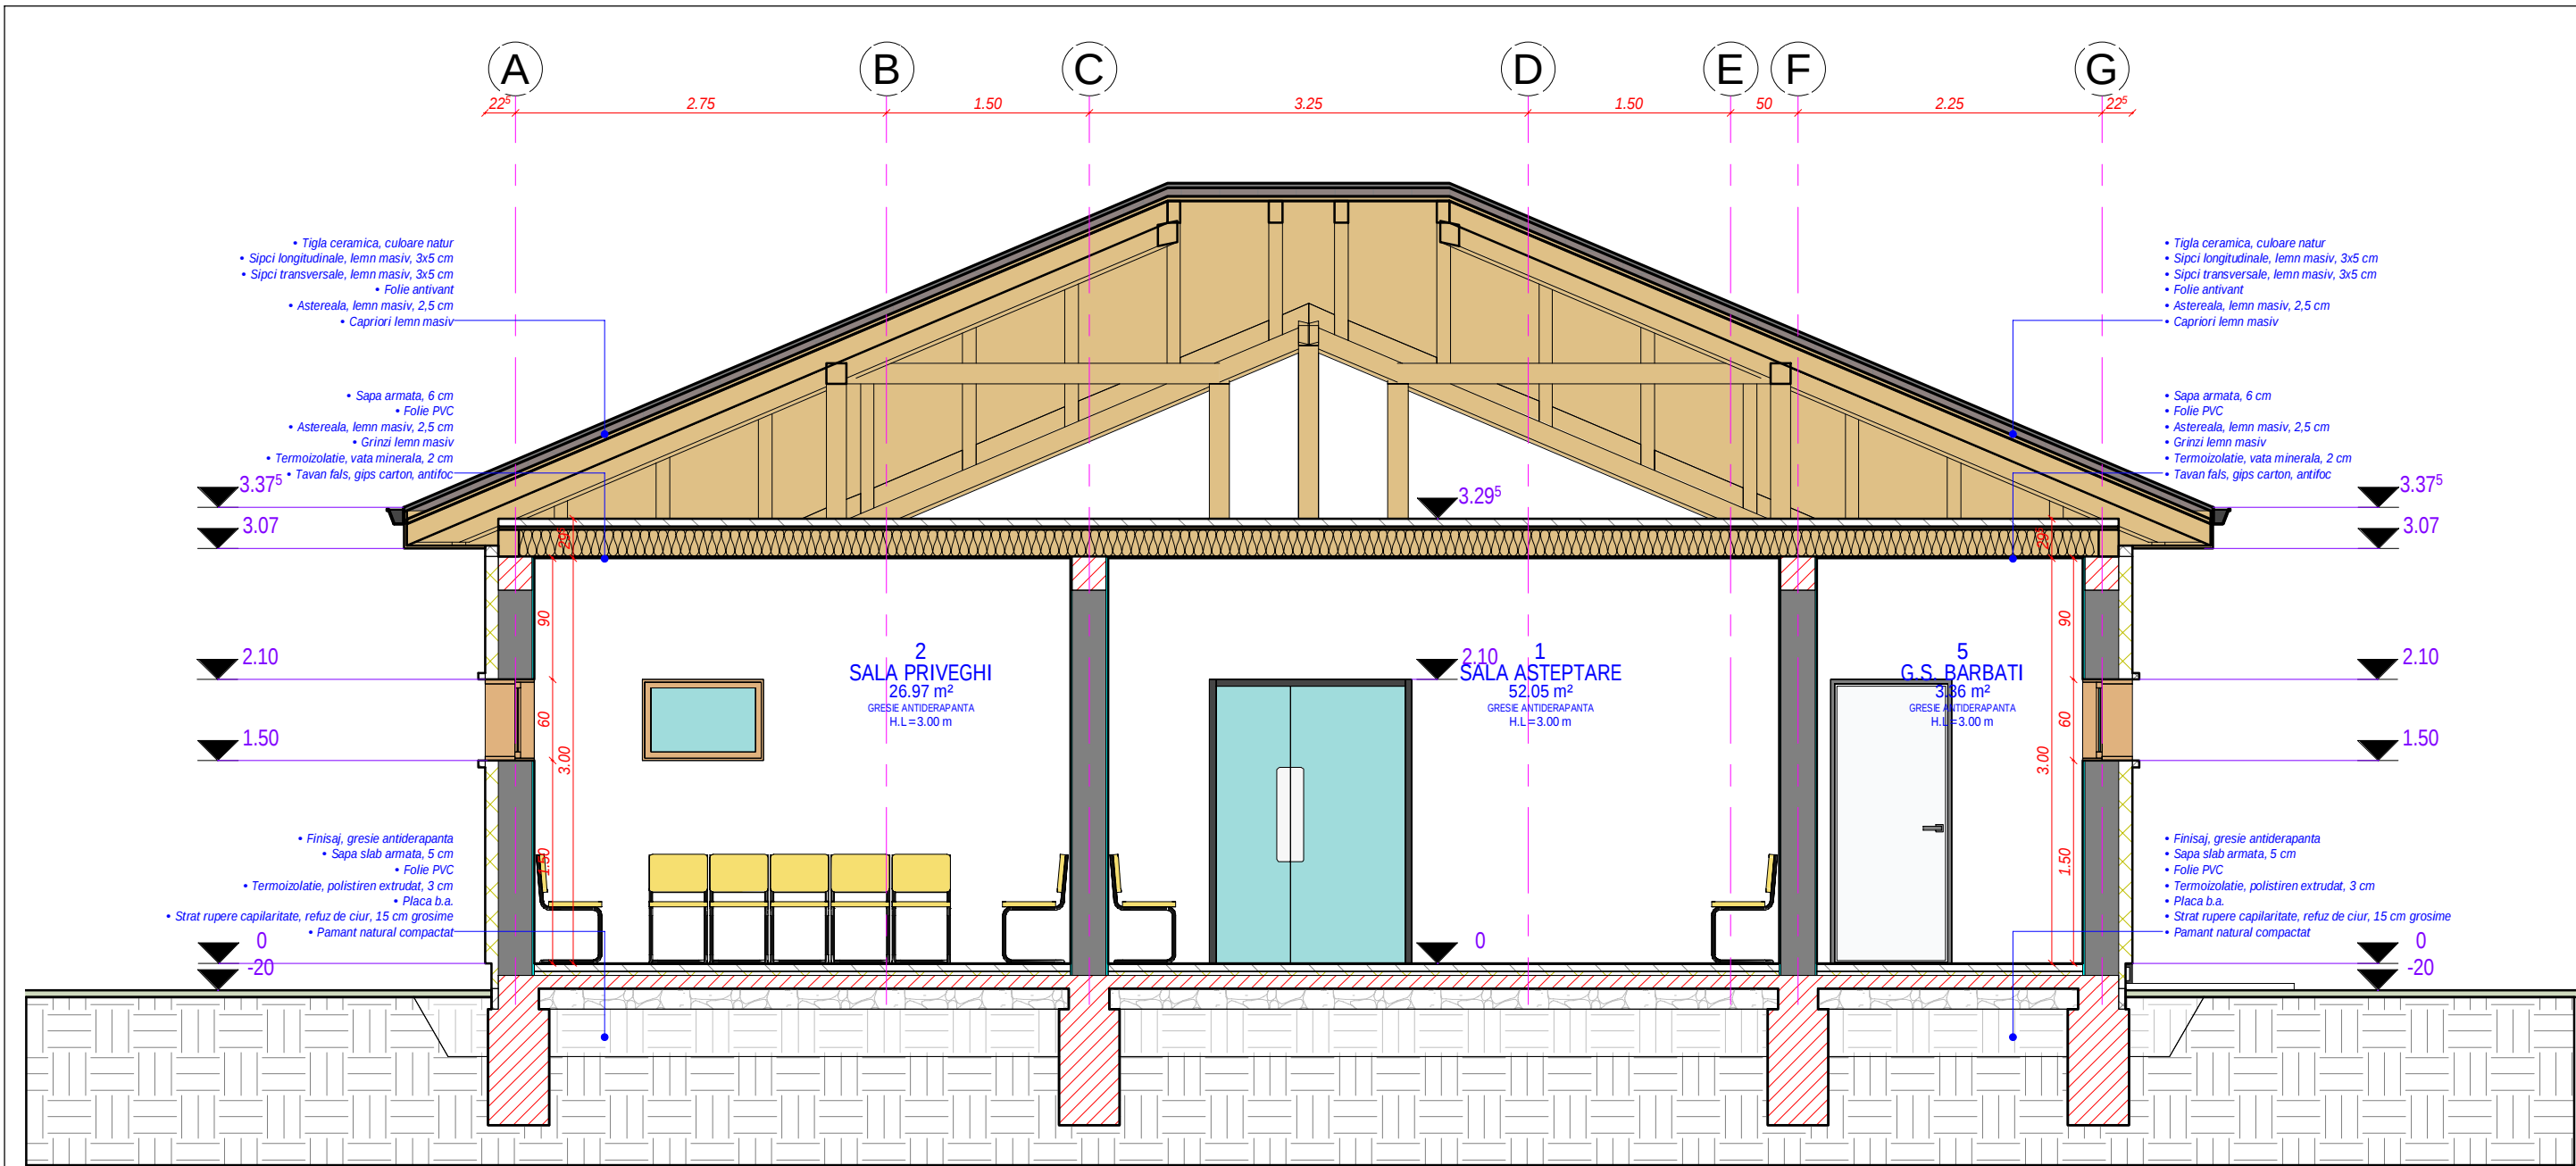

REVIZIA	DATA	RESPONSABIL	DESCRIERE	SEMNTURA

Prezenta planșă se citește împreună cu restul proiectului de arhitectură, instalații și structură.

La realizarea lucrărilor se vor consulta cazele de sarcini aferente.

Pentru soluționarea eventualelor neconcordanțe din cadrul proiectului sau dintre proiect și construcția existentă, constructorul are obligația să solicite asistența din partea proiectanților.

Principalele măsuri și acțiuni pentru asigurarea protecției, siguranței, igienei muncii și PSI sunt:

- Luarea măsurilor tehnice și organizatorice pentru asigurarea condițiilor de securitate a muncii
- Realizarea instrucțiunilor de protecție a muncii pentru întregul personal de executie și consumarea acestui fapt în fișele individuale, semnate individual.
- Interzicerea accesului persoanelor străine în teritoriul zonei de lucru.

Instructajul de protecție se va referi cu prioritate la:

- semnalizarea și supravegherea lucrărilor
- lucrului la înălțime
- folosirea sculelor, dispozitivelor și a altor utilaje de lucru.

Pe tot parcursul lucrărilor se vor respecta:

- Reglementările de prevenire și stingere a incendiilor
- Înainte de executarea unor operațiuni cu foc deschis se va efectua instrucțiunilor personalului care realizează aceste operațiuni, în conformitate cu prevederile Normativului C300 de prevenire și stingere a incendiilor.

Personalul de executie are obligația să aplice în practica următoare prev. legale privind protecția muncii și PSI:

- Legea 90/96 a protecției muncii și Normele metodologice de aplicare ale ei
- Ordinul 9/N/1993 al MLPAT-Regulament privind protecția și igiena muncii în construcții
- Normele specifice de securitate a muncii
- Normele generale de protecție a muncii elaborate de Ministerul Muncii și Protecției Sociale în colaborare cu Ministerul Sănătății.

EXPERT	NUME	SEMNTATURA	CERINTA	REFERAT/ EXPERTIZA NR. / DATA
VERIFICATOR				
 Proiectant general: DEKAGON STUDIO SRL Jud. Timis, Loc. Timisoara, str. Noua, nr. 21, bl. L26, et. 4, ap. 19, CUI: RO34992612, ORC: J35/2176/2015 Telefon: 0752 932 838 / 0740 800 670 E-mail: dekagon.contact@gmail.com				BENEFICIAR: COMUNA SATCHINEZ DENUMIRE PROIECT: CONSTRUIRE CAPELA MORTUARA IN LOCALITATEA BARATEAZ, COMUNA SATCHINEZ, JUD. TIMIS AMPLASAMENT: JUD. TIMIS, COM. SATCHINEZ, LOC. BARATEAZ, CF. NR. 406227 PR. NR. 179/2021 FAZA D.T.A.C. P.T. D.D.E.
SEF PROIECT	ARH. LEHACI ALEXANDRU		SCARA:	TITLUL PLANSEI:
PROIECTAT	ARH. LEHACI ALEXANDRU		1 : 50	SECTIUNILE 11, AA PROPUSE
DESENAT	ARH. LEHACI ALEXANDRU		10.2021	PL. NR. A05.1