



FATADA SUD VEST

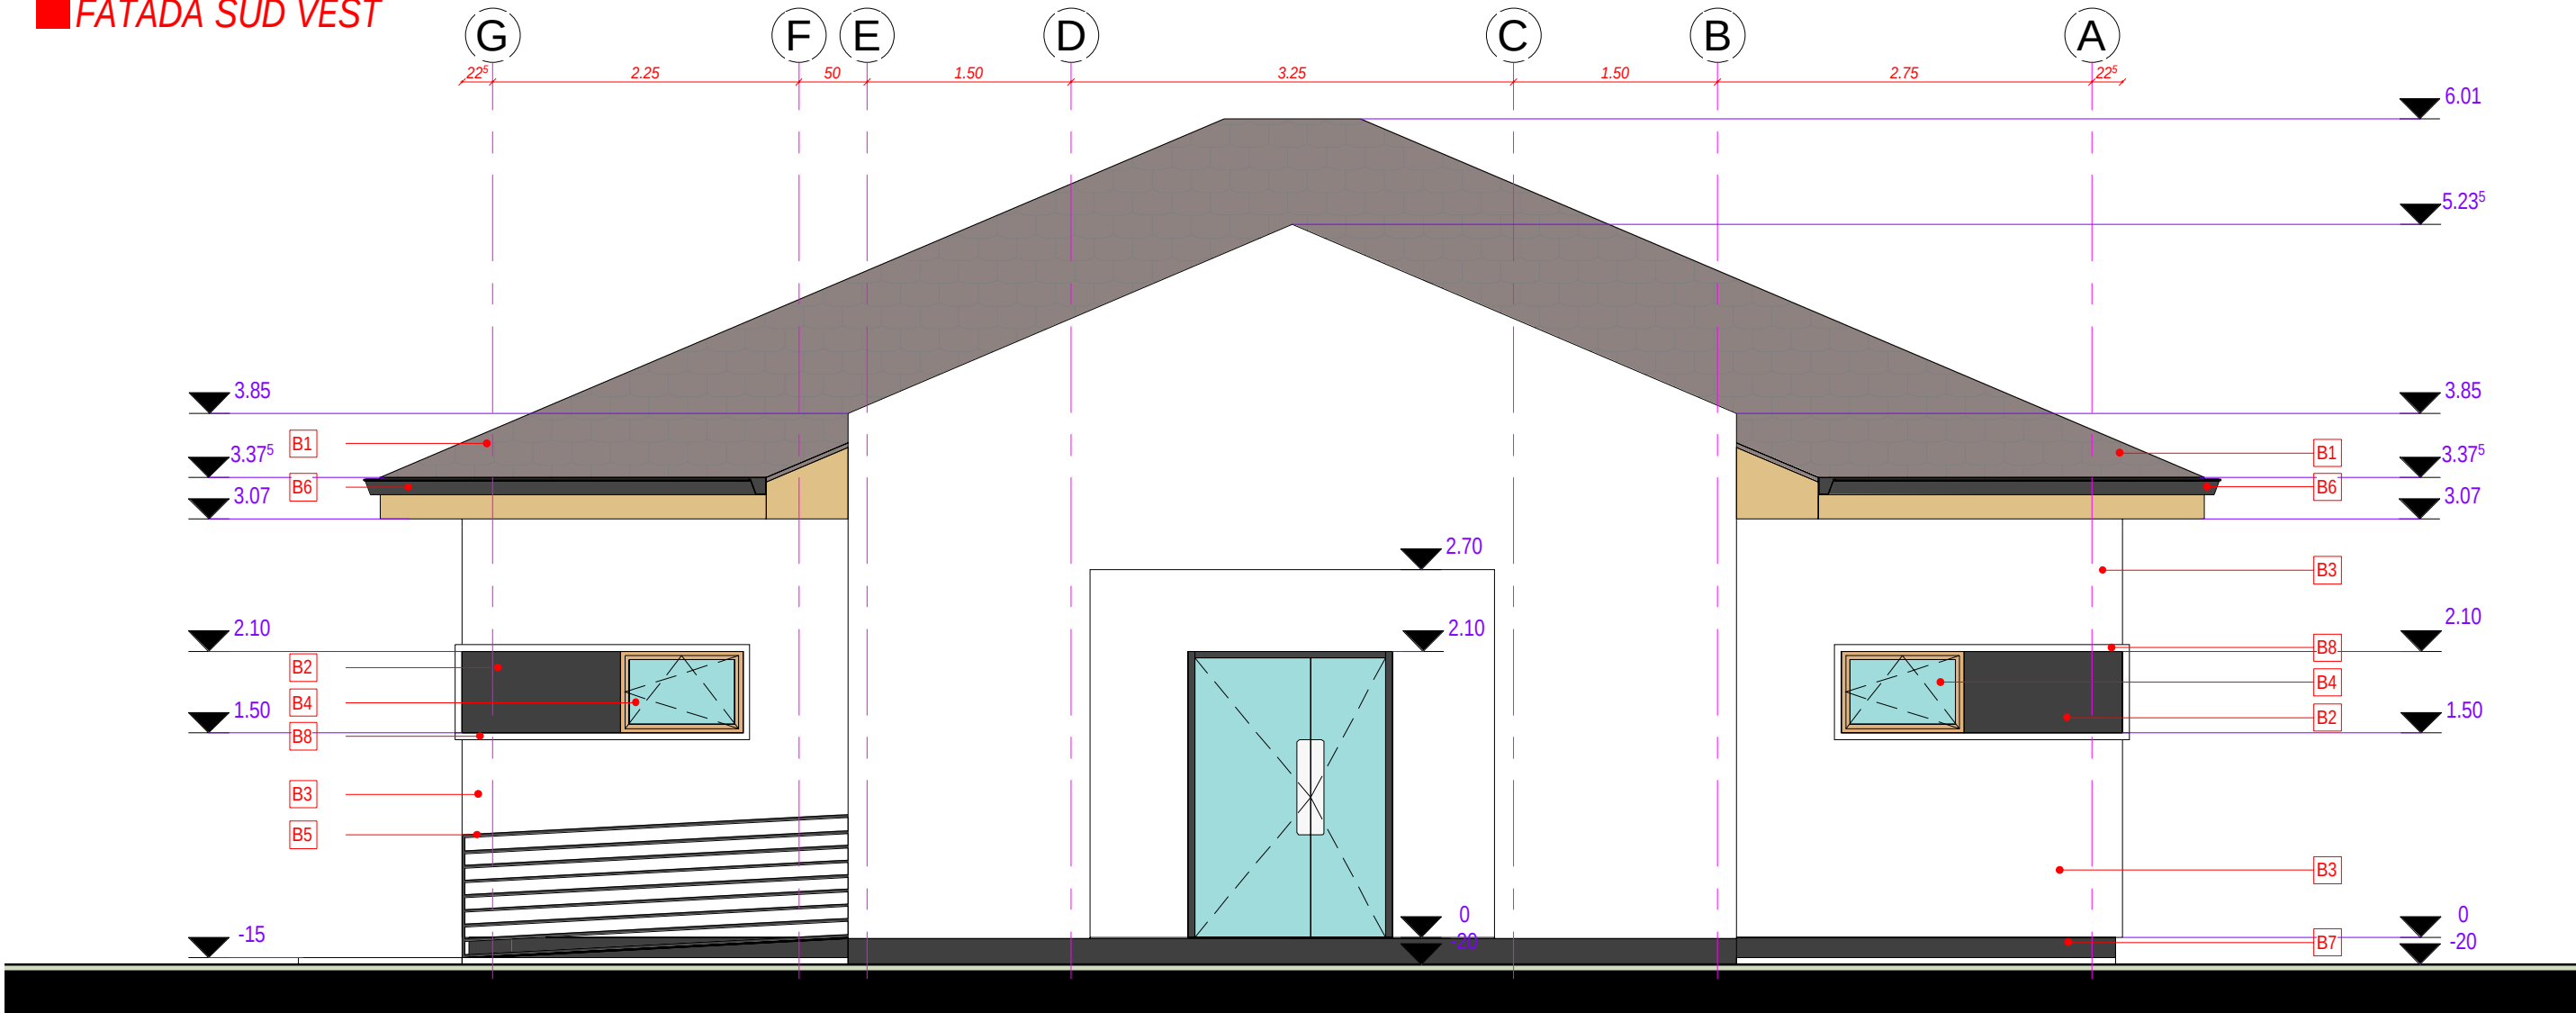

FATADA SUD EST

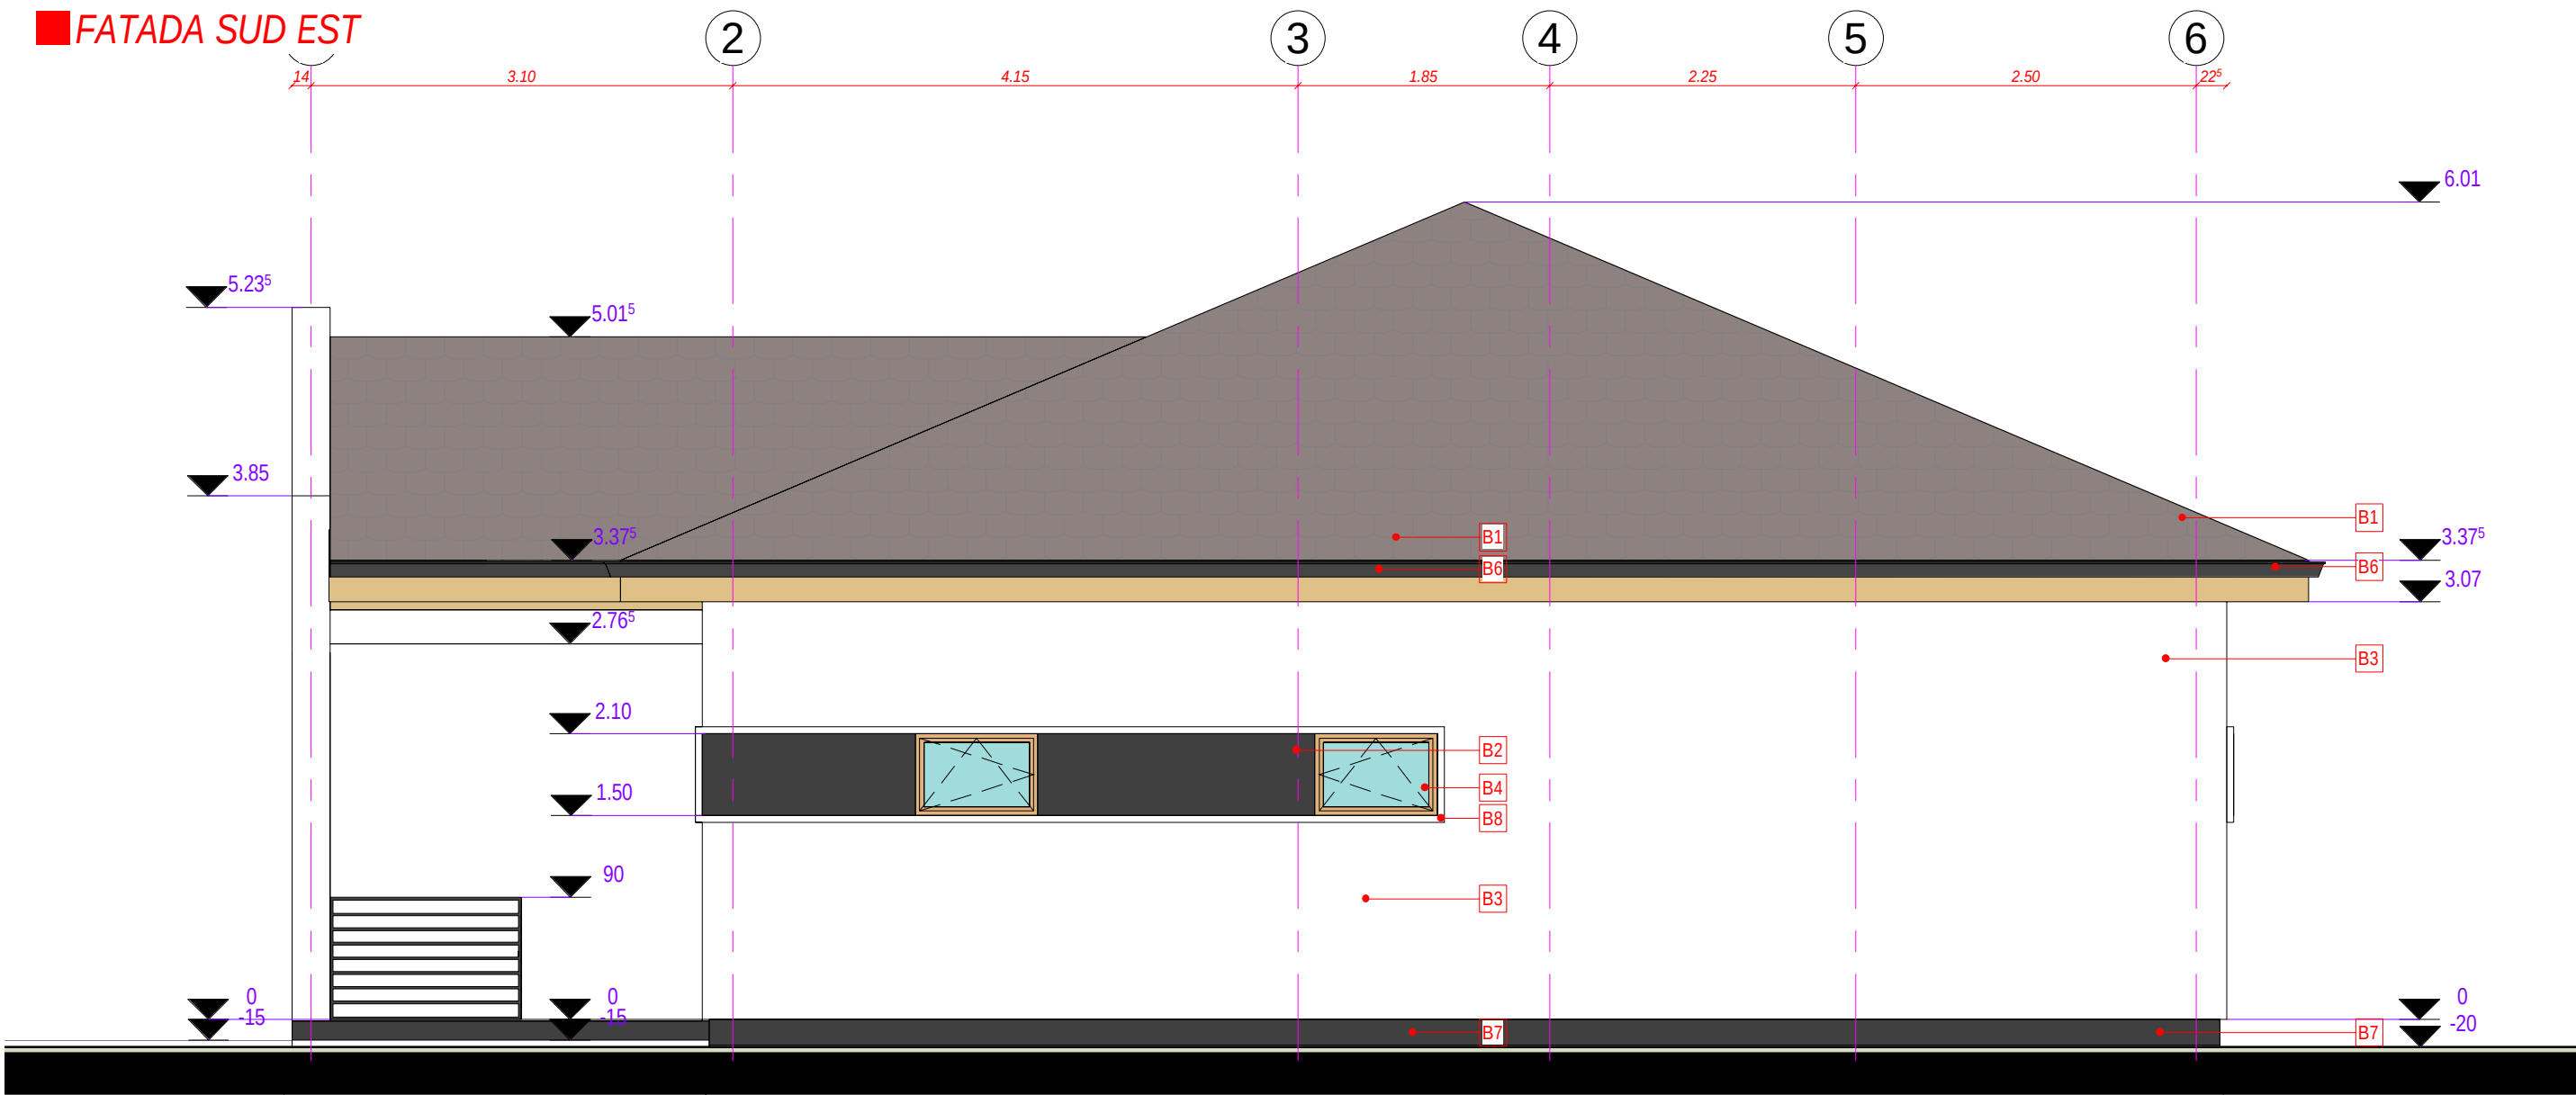

LEGENDA FATADE

NR	DESCRIERE
B1	Tigla ceramica, culoare natur
B2	Tencuiala minerala dec. colorata in masa, granulatatie fina + masa de spaclu armata cu plasa de fibra de sticla, RAL 7026
B3	Tencuiala minerala dec. colorata in masa, granulatatie fina + masa de spaclu armata cu plasa de fibra de sticla, RAL 9002
B4	Tamplarie PVC, culoare maro, sticla termopan
B5	Balustrada metalica, h= 90 cm
B6	Jgheab, tabla zincata vopsita in camp electrostatic, RAL 7026
B7	Tencuiala minerala dec., soclu, colorata in masa, granulatatie fina + masa de spaclu armata cu plasa de fibra de sticla, RAL 7026
B8	Element decorativ din polistiren, RAL 9002

REVIZIA	DATA	RESPONSABIL	DESCRIERE	SEMNATURA

Prezenta planşa se citeşte împreună cu restul proiectului de arhitectură, instalaţii şi structura - La realizarea lucrărilor se vor consulta caietele de sarcini aferente. - Pentru soluţionarea eventualelor necorelări din cadrul proiectului sau dintre proiect şi construcţia existentă, constructorul are obligaţia să solicite asistenţa din partea proiectanţilor. Personalul de execuţie are obligaţia să aplice în practică următoarele prev. legale privind protecţia muncii şi PSI: - Legea 90/96 a protecţiei muncii şi Normele metodologice de aplicare ale ei - Ordinul 9/N/1993 al MLPAT-Regulament privind protecţia şi igiena muncii în construcţii - Normele specifice de securitate a muncii - Normele generale de protecţie a muncii elaborate de Ministerul Muncii şi Protecţiei Sociale în colaborare cu Ministerul Sănătăţii.	Principalele măsuri şi acţiuni pentru asigurarea protecţiei, siguranţei, igienei muncii şi PSI sunt: - Luarea măsurilor tehnice şi organizaţionale pentru asigurarea condiţiilor de securitate a muncii - Realizarea instrucţiunilor de protecţie a muncii pentru întregul personal de execuţie şi consemnarea acestui fapt în fişele individuale, semnate individual. - Interzicerea accesului persoanelor străine în teritoriul zonei de lucru. Instrucţiul de protecţie se va referi cu prioritate la: - semnalizarea şi supravegherea lucrărilor - lucrului la înălţime - folosirea sculelor, dispozitivelor şi a altor utilaje de lucru. Pe tot parcursul lucrărilor se vor respecta: - Reglementările de prevenire şi stingere a incendiilor - Înainte de executarea unor operaţiuni cu foc deschis se va efectua instrucţiul personalului care realizează aceste operaţiuni, în conformitate cu prevederile Normativului C300 de prevenire şi stingere a incendiilor.
--	---

EXPERT	NUME	SEMNATURA	CERINTA	REFERAT/ EXPERTIZA NR. / DATA
VERIFICATOR				
Proiectant general: DEKAGON STUDIO SRL Jud. Timis, Loc. Timisoara, str. Noua, nr. 21, bl. L26, et. 4, ap. 19, CUI: RO34992612, ORC: J35/2176/2015 Telefon: 0752 932 838 / 0740 800 670 E-mail: dekagon.contact@gmail.com DEKAGON arhitectură & design				BENEFICIAR: COMUNA SATCHINEZ DENUMIRE PROIECT: CONSTRUIRE CAPELA MORTUARA IN LOCALITATEA BARATEAZ, COMUNA SATCHINEZ, JUD. TIMIS AMPLASAMENT: JUD. TIMIS, COM. SATCHINEZ, LOC. BARATEAZ, CF. NR. 406227 PR. NR. 179/2021 FAZA D.T.A.C. P.T. D.D.E.
SEF PROIECT	ARH. LEHACI ALEXANDRU		SCARA:	TITLUL PLANSEI:
PROIECTAT	ARH. LEHACI ALEXANDRU		1 : 50	FATADELE SUD-EST, SUD-VEST PROPUSE
DESENAT	ARH. LEHACI ALEXANDRU		10.2021	PL. NR. A06.2