


Plan topografic
Scara 1:1000

nr.cad.	Suprafata masurata a imobilului (mp)	Adresa imobilului
406227	14330	jud.Timis, intravilan loc.Barateaz (com.Satchinez)
Nr. Carte Funciara	Unitatea Administrativ Teritoriala (UAT)	
406227	Satchinez	

Prezentul document recepționat este valabil însoțit de procesul-verbal de recepție nr. 4503/2021
Documentație tehnică recepționată cu nr. 281530/23.11.2021

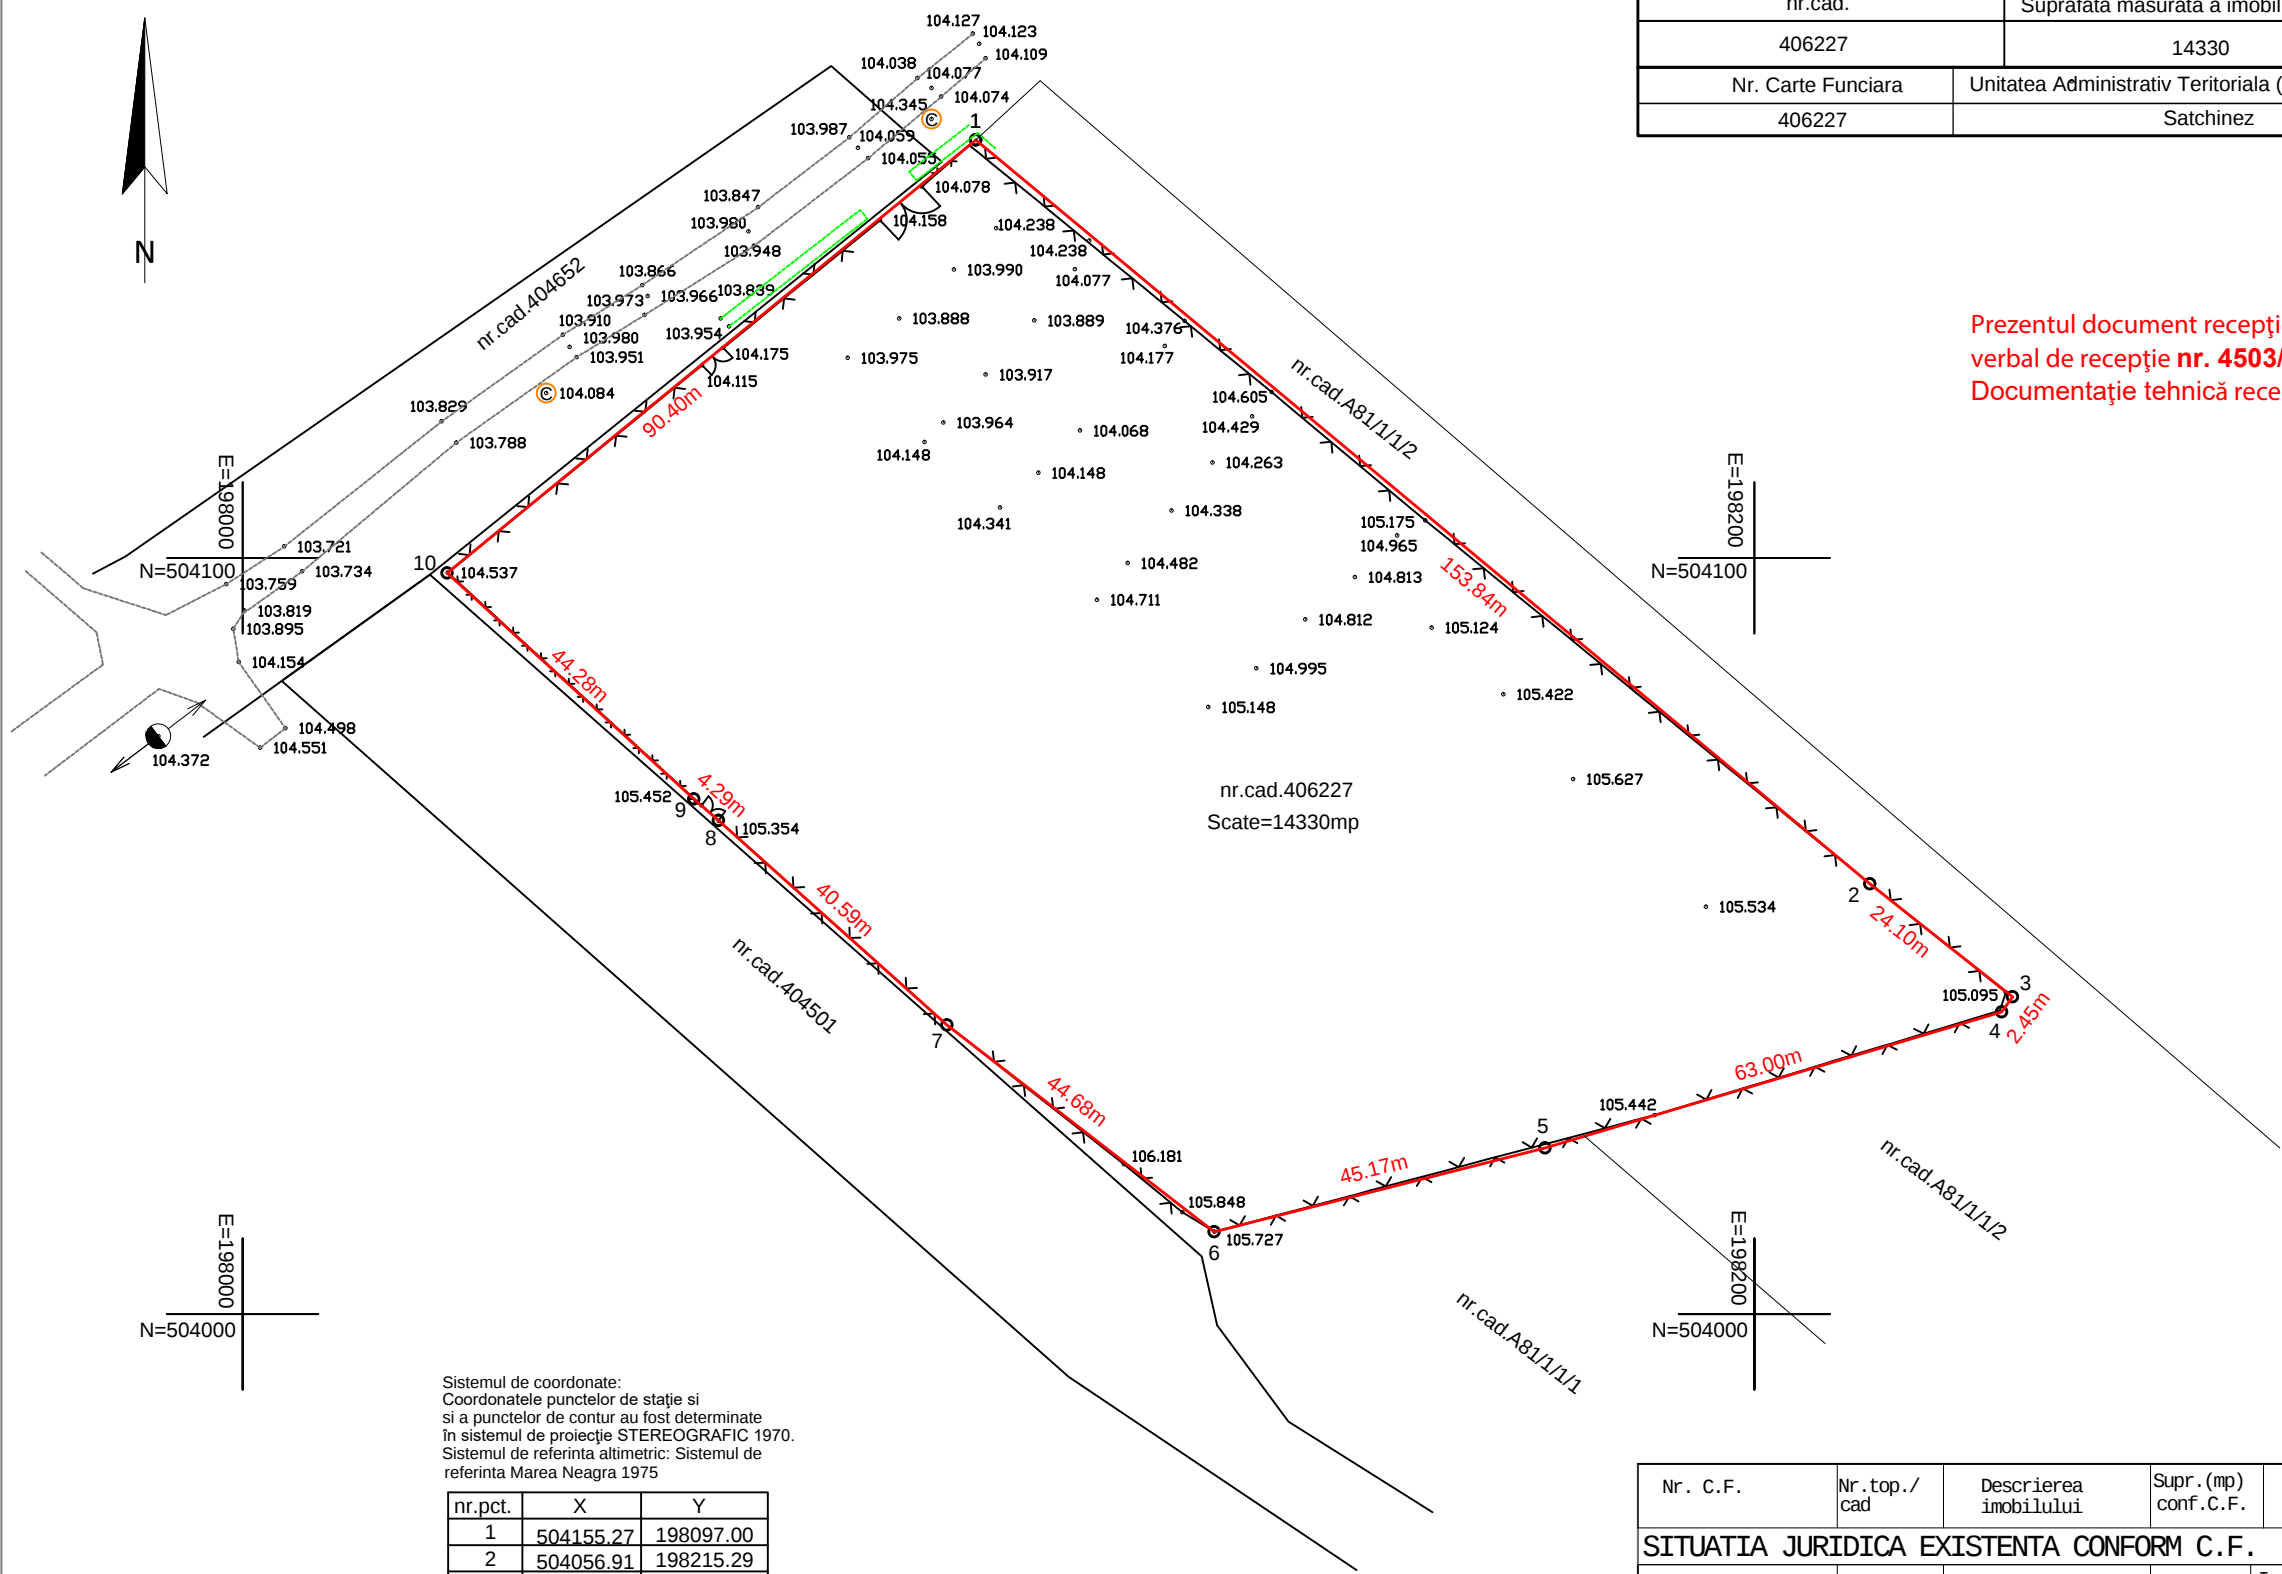

Sistemul de coordonate:
Coordonatele punctelor de stație și
si a punctelor de contur au fost determinate
în sistemul de proiecție STEREOGRAFIC 1970.
Sistemul de referință altimetric: Sistemul de
referință Marea Neagră 1975

nr.pct.	X	Y
1	504155.27	198097.00
2	504056.91	198215.29
3	504041.93	198234.16
4	504039.97	198232.70
5	504021.97	198172.32
6	504010.88	198128.53
7	504038.22	198093.19
8	504065.28	198062.94
9	504068.10	198059.70
10	504098.00	198027.05

Nr. C.F.	Nr.top./cad	Descrierea imobilului	Supr.(mp) conf.C.F.	Proprietar	Sarcini	Obs.
SITUATIA JURIDICA EXISTENTA CONFORM C.F.						
406227 (Satchinez)	406227	Teren intravilan cu cimitir	14330	Inscriere provizorie drept de PROPRIETATE,dobandit prin Lege cota actuala 1/1: Comuna Satchinez Inscriere provizorie drept de administrare: Consiliul Local Satchinez	-	-
P.F.A. GAVRILESCU SORIN-BOGDAN SERIA RO-AR-F NR.0069/10.12.2010				DENUMIRE PROIECT: Ridicare topografica pentru obtinere A.C. PARCELA: nr.cad.406227 din CF 406227 Satchinez ADRESA: jud.Timis, intravilan loc.Barateaz (com.Satchinez) BENEFICIAR: Consiliul Local Satchinez		Proiect nr. 528/2021
SEF PROIECT	Ing. Gavrilescu S. Bogdan		SCARA	DENUMIRE PLANSA		
Intocmit	Ing. Gavrilescu S. Bogdan		1:1000	PLAN TOPOGRAFIC		
Desenat	Ing. Gavrilescu S. Bogdan					
Masurat	Ing. Gavrilescu S. Bogdan		Data: 06.11.2021	Pl. nr.1/1		