


# CONSULTARE ASUPRA PROPUNERILOR PRELIMINARE

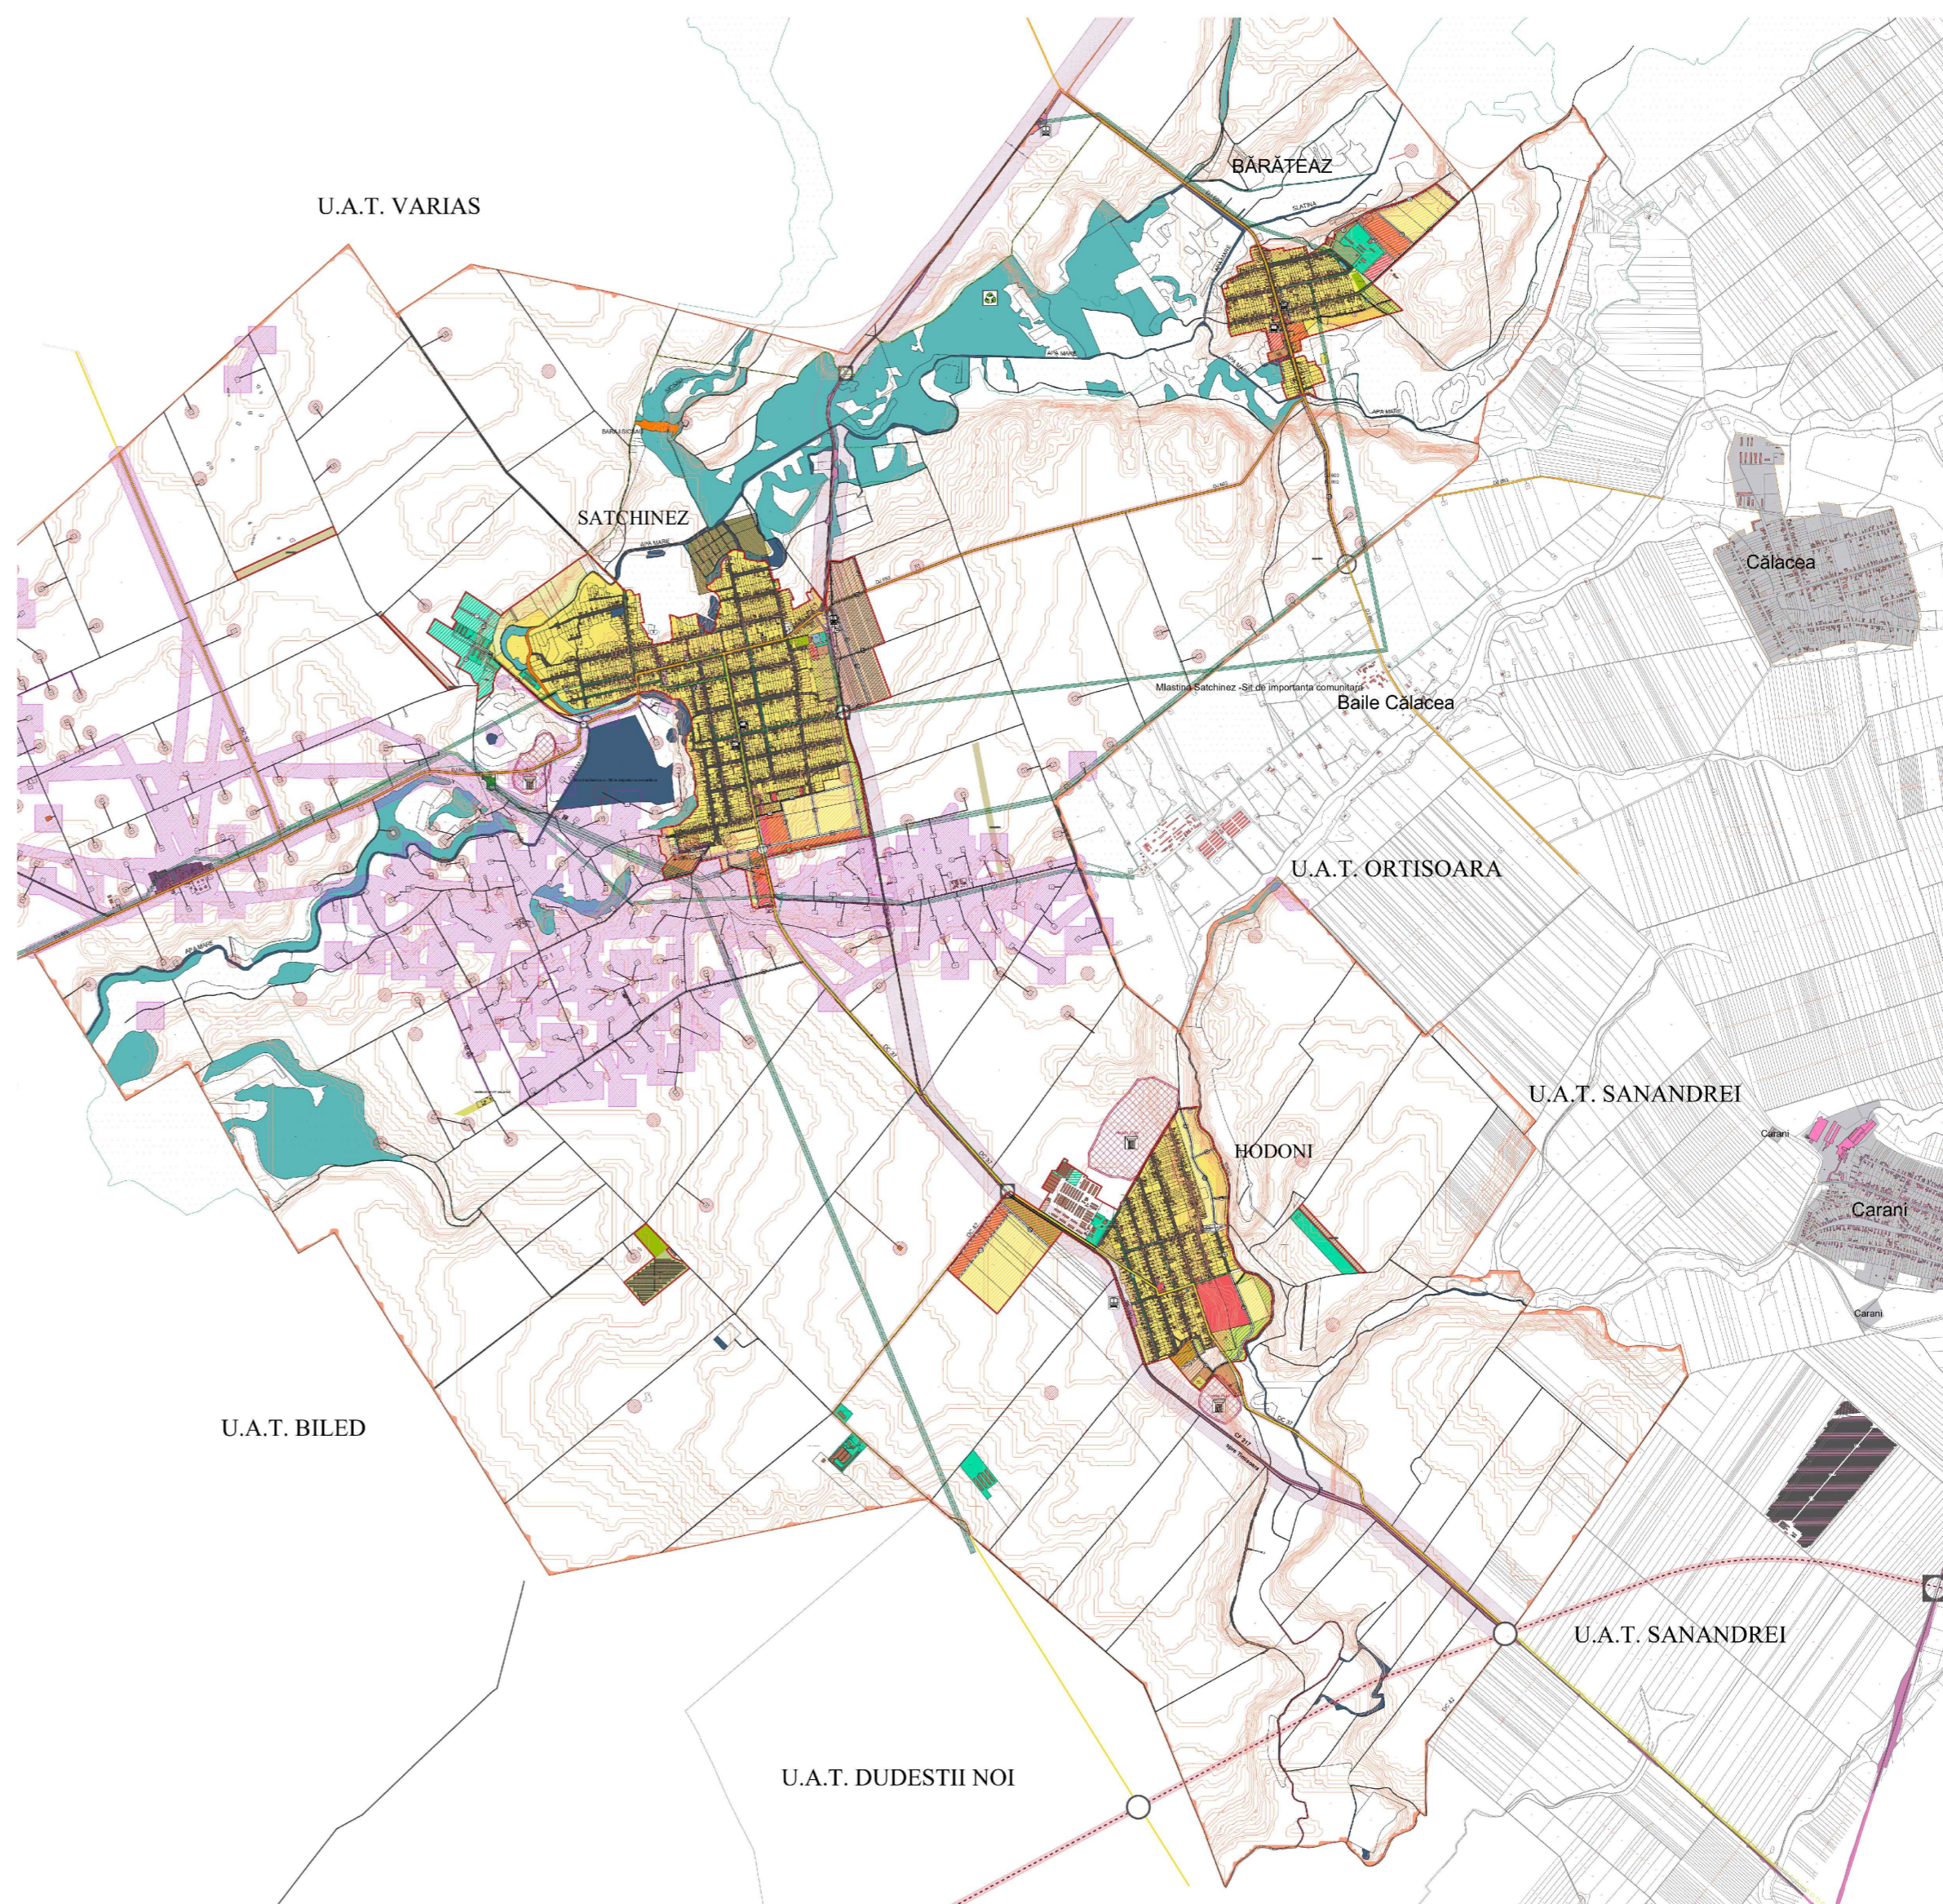

## ELABORARE PUG COMUNA SATCHINEZ

Amplasament: comuna SATCHINEZ

Initiatori: **COMUNA SATCHINEZ**

Elaborator: **S.C. BANAT ARCHAEOSAVE S.R.L. / S.C. MELVIN S.R.L.**

**PUBLICUL ESTE INVITAT SA TRANSMITA OBSERVATII  
asupra documentelor expuse/disponibile la sediul  
PRIMARIEI COMUNEI SATCHINEZ, SERVICIUL URBANISM  
în perioada 24.03.2026 - 20.04.2026  
între orele: Luni-Joi 8:00-16:30, Vineri: 8:00-14:00**

PUBLICUL ESTE INVITAT SA PARTICIPE LA:

- Intalnirea cu proiectantul în data de 17.04.2026, ora 12.00
- la sediul Primariei Comunei SATCHINEZ, Serviciul de Urbanism

Raspunsul la observatiile transmise va fi comunicat in scris, la cerere, si poate fi consultat la sediul Primariei Comunei Satchinez, strada Daliei nr. 82, Serviciul de Urbanism.

Persoana responsabila cu informarea si consultarea publicului: inspectorul de zona din cadrul Serviciului de Urbanism,

adresa: comuna Satchinez, sat Satchinez, strada Daliei nr. 82,

telefon nr. 0256 379500 ,

E-mail: [office@satchinez.ro](mailto:office@satchinez.ro)