





BARATEAZ




Amplasament studiat

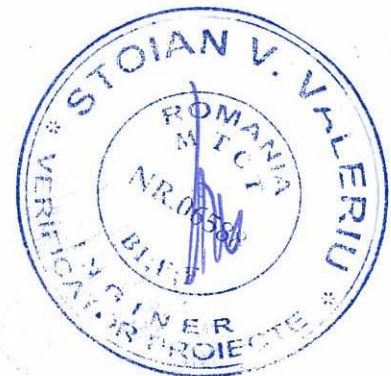

ORDINUL ARHITECTILOR
DIN ROMANIA
7819
Cătălin-Adrian
GAVRILESCU

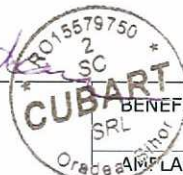

 CUBART SRL <small>Arhitect cu drept de semnătură</small>	BENEFICIAR: Comuna Satchinez, jud. Timis		nr. proiect: 07/2023
	B-dul. Dacia Nr.62, cod 410.339, Oradea, jud. Bihor, cubart_oradea@yahoo.com CUI: 15579750, Reg Com: J05/890/2003		AMPLASAMENT: loc. Bărăteaz, com. Satchinez jud. Timis CF 401762
specificație: șef de proiect: arh. Catalin Gavrilescu	nume: arh. stg. Bogdan Dragnea	semnătură: <i>[Signature]</i>	scara: 1:40
proiectat: desenat: arh. stg. Bogdan Dragnea	data: nov. 2023	TITLU PROIECT: Renovare energetica moderata bloc sat Bărăteaz, com. Satchinez, jud. Timis	
DENUMIRE PLANSA: Plan de incadrare in zona			nr. planșă: A.01

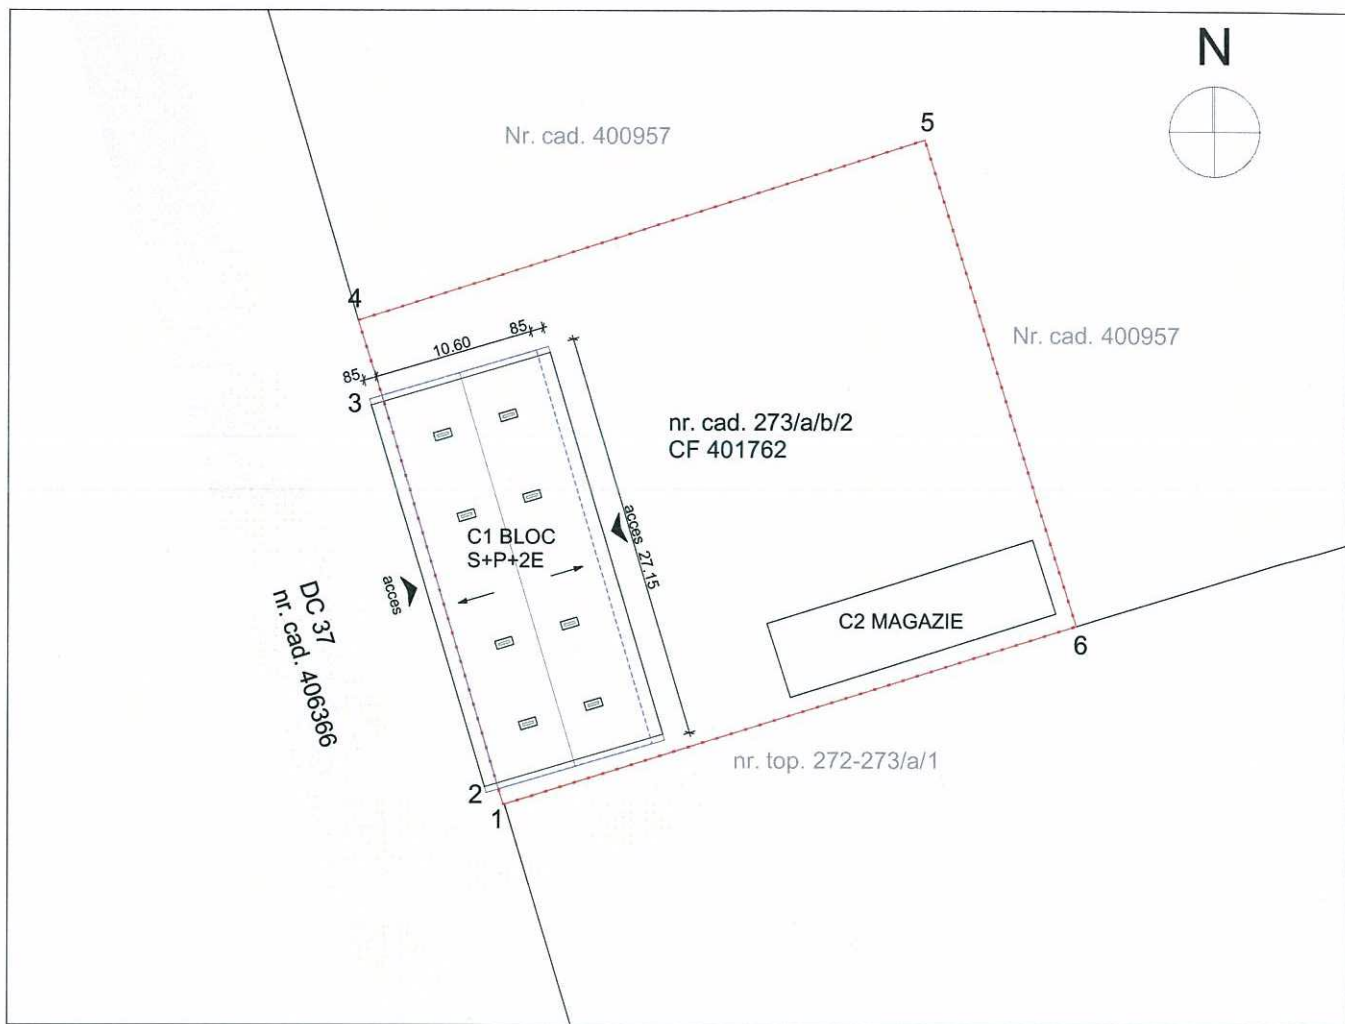

Indici urbanistici:

Steren: 1331,00 mp

Sc subsol: 124,00 mp
 Sc parter: 285,00 mp
 Sc etaj I : 285,00 mp
 Sc etaj II : 285,00 mp
 SCD C1 : 855,00 mp

POT existent: 28,55%


CUT existent: 0,71

LEGENDA

-  Imprejmuire parcela studiată
-  Construcții existente
-  DC 37



 CUBART SRL B-dul. Dacia Nr.62, cod 410.339, Oradea, jud. Bihor, cubart_oradea@yahoo.com CUI: 15579750, Reg Com: J05/890/2003	BENEFICIAR: Comuna Satchinez, jud. Timis IMPLASAMENT: loc. Bărăteaz, com. Satchinez jud. Timis CF 401762	nr. proiect: 07/2023
		faza: D.T.A.C./ P.T.H.
specificație: nume: șef de proiect: arh. Catalin Gavrilescu	semnătură:  scara: 1:500	TITLU PROIECT: Renovare energetica moderata bloc sat Bărăteaz, com. Satchinez, jud. Timis
proiectat: arh.stg.Bogdan Dragnea desenat: arh.stg.Bogdan Dragnea	data: nov. 2023	DENUMIRE PLANSĂ: Plan de situatie existent nr. planșă: A.02

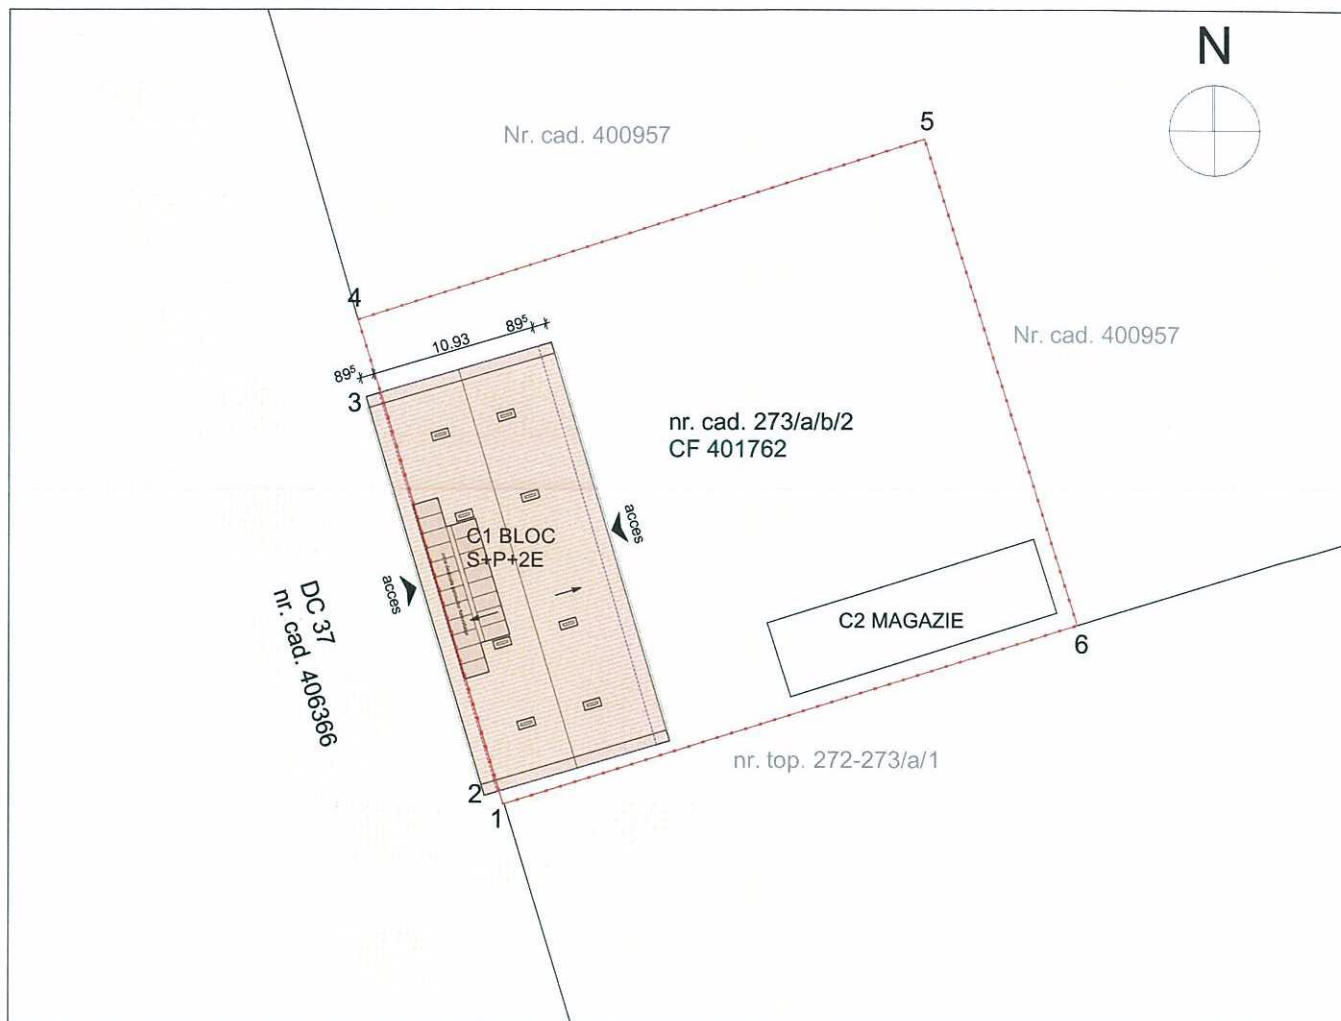

Indici urbanistici:





Steren: 1331,00 mp


Sc subsol: 124,00 mp
 Sc parter: 285,00 mp
 Sc etaj I : 285,00 mp
 Sc etaj II : 285,00 mp
 SCD C1 : 855,00 mp




POT existent /propus: 28,55%



CUT existent /propus: 0,71

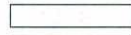 LEGENDA

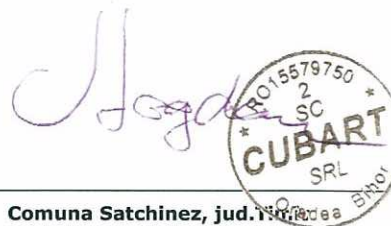-  Imprejmuire parcela studiată
-  Constructii existente
-  DC 37
-  Constructii propuse spre renovare energetica

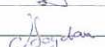





 <p>CUBART SRL B-dul. Dacia Nr.62, cod 410.339, Oradea, jud. Bihor, cubart_oradea@yahoo.com CUI: 15579750, Reg Com: J05/890/2003</p>	BENEFICIAR: Comuna Satchinez, jud. Timis		nr. proiect: 07/2023
	AMPLASAMENT: loc. Bărăteaz, com. Satchinez jud. Timis CF 401762		faza: D.T.A.C./ P.T.H.
specificație: șef de proiect:	nume: arh. Catalin Gavrilescu	semnătură: 	scara: 1:500
proiectat: desenat:	arh.stg.Bogdan Dragnea arh.stg.Bogdan Dragnea		data: nov. 2023
TITLU PROIECT: Renovare energetica moderata bloc sat Bărăteaz, com. Satchinez, jud. Timis			nr. planșă: A.03
DENUMIRE PLANSĂ: Plan de situatie propus			

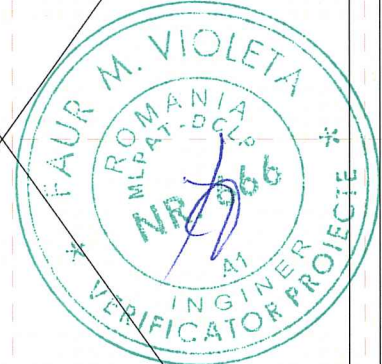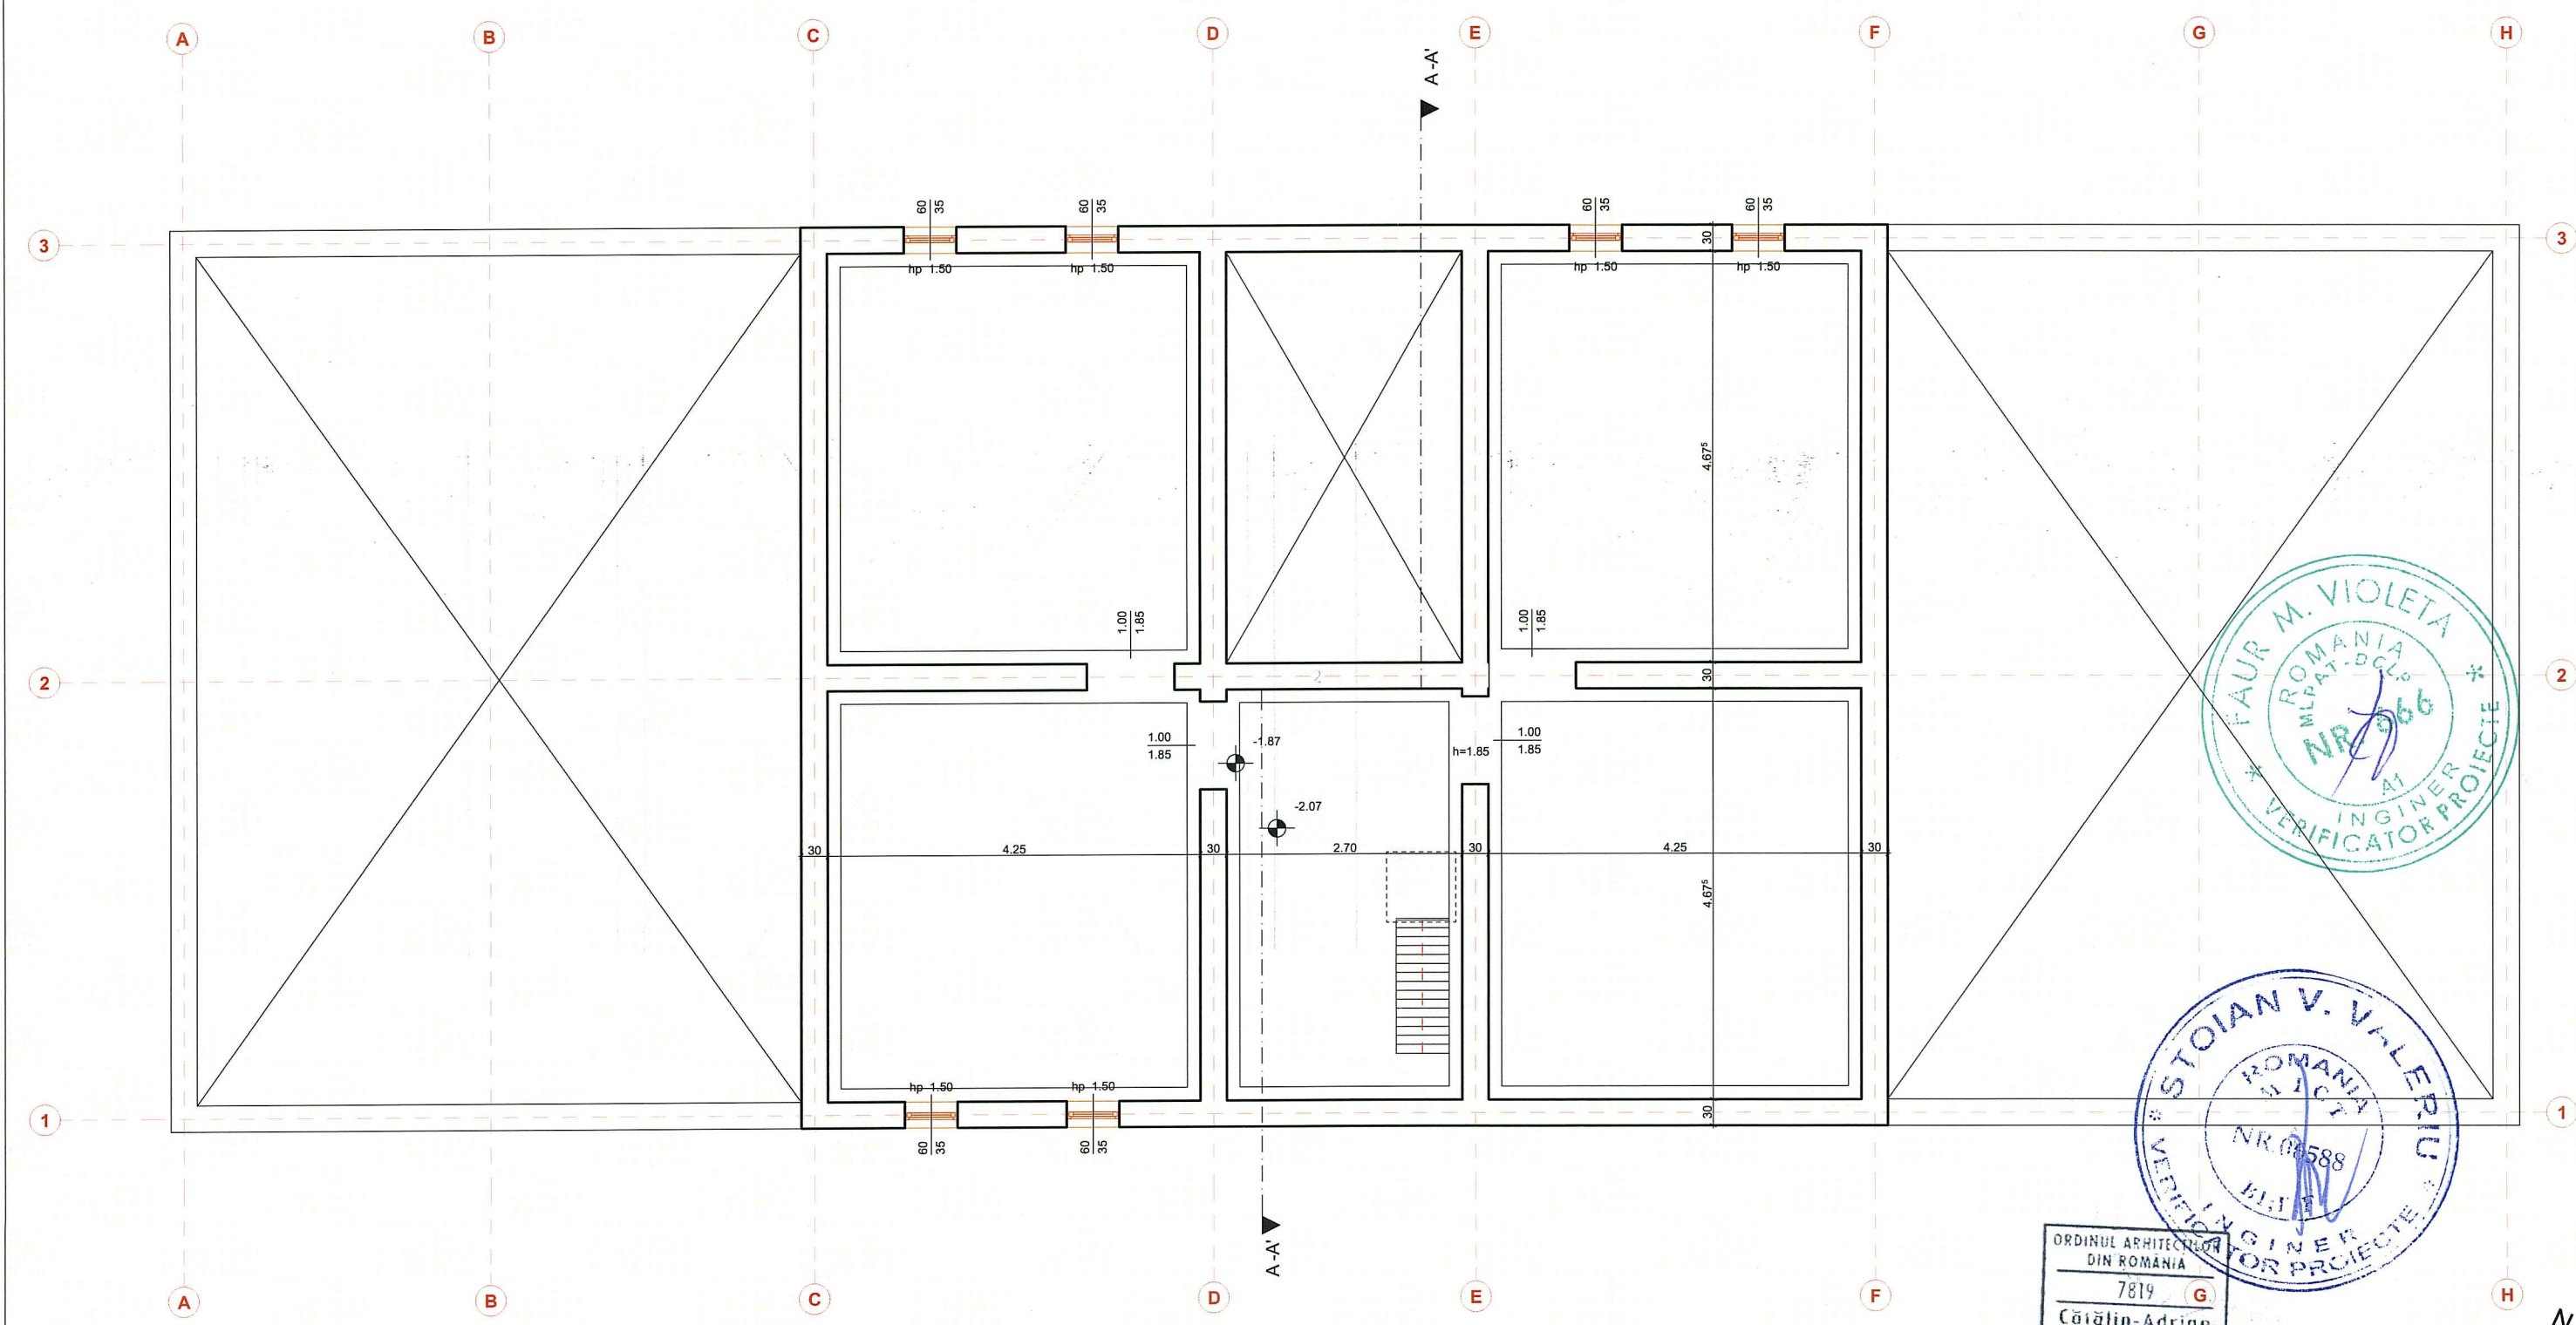


Cota ±0.00 = Cota superioara finisaj existent in hol acces parter.

Plan de subsol - releveu
SC 1:75

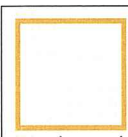
 CUBART SRL B-dul. Dacia Nr.62, cod 410.339, Oradea, jud. Bihor, cubart_oradea@yahoo.com CUI: 15579750, Reg Com: J05/890/2003	nr. proiect: 07/2023	
	BENEFICIAR: Comuna Satchinez, jud.Timis AMPLASAMENT: loc. Bărăteaz, com. Satchinez jud. Timis CF 401762	faza: D.T.A.C./ P.T.H.
specificație: nume: șef de proiect: arh. Catalin Gavrilescu	semnătură: <i>Catalin Gavrilescu</i> scara: 1:75	TITLU PROIECT: Renovare energetica moderata bloc sat Bărăteaz, com. Satchinez, jud. Timis
proiectat: arh.stg.Bogdan Dragnea desenat: arh.stg.Bogdan Dragnea	data: nov. 2023	DENUMIRE PLANSĂ: Plan de subsol - releveu nr. planșă: A.04

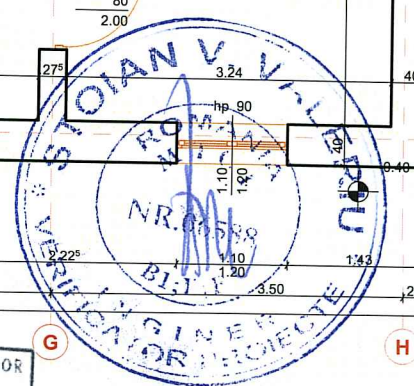
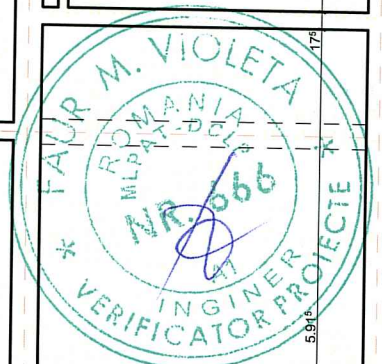
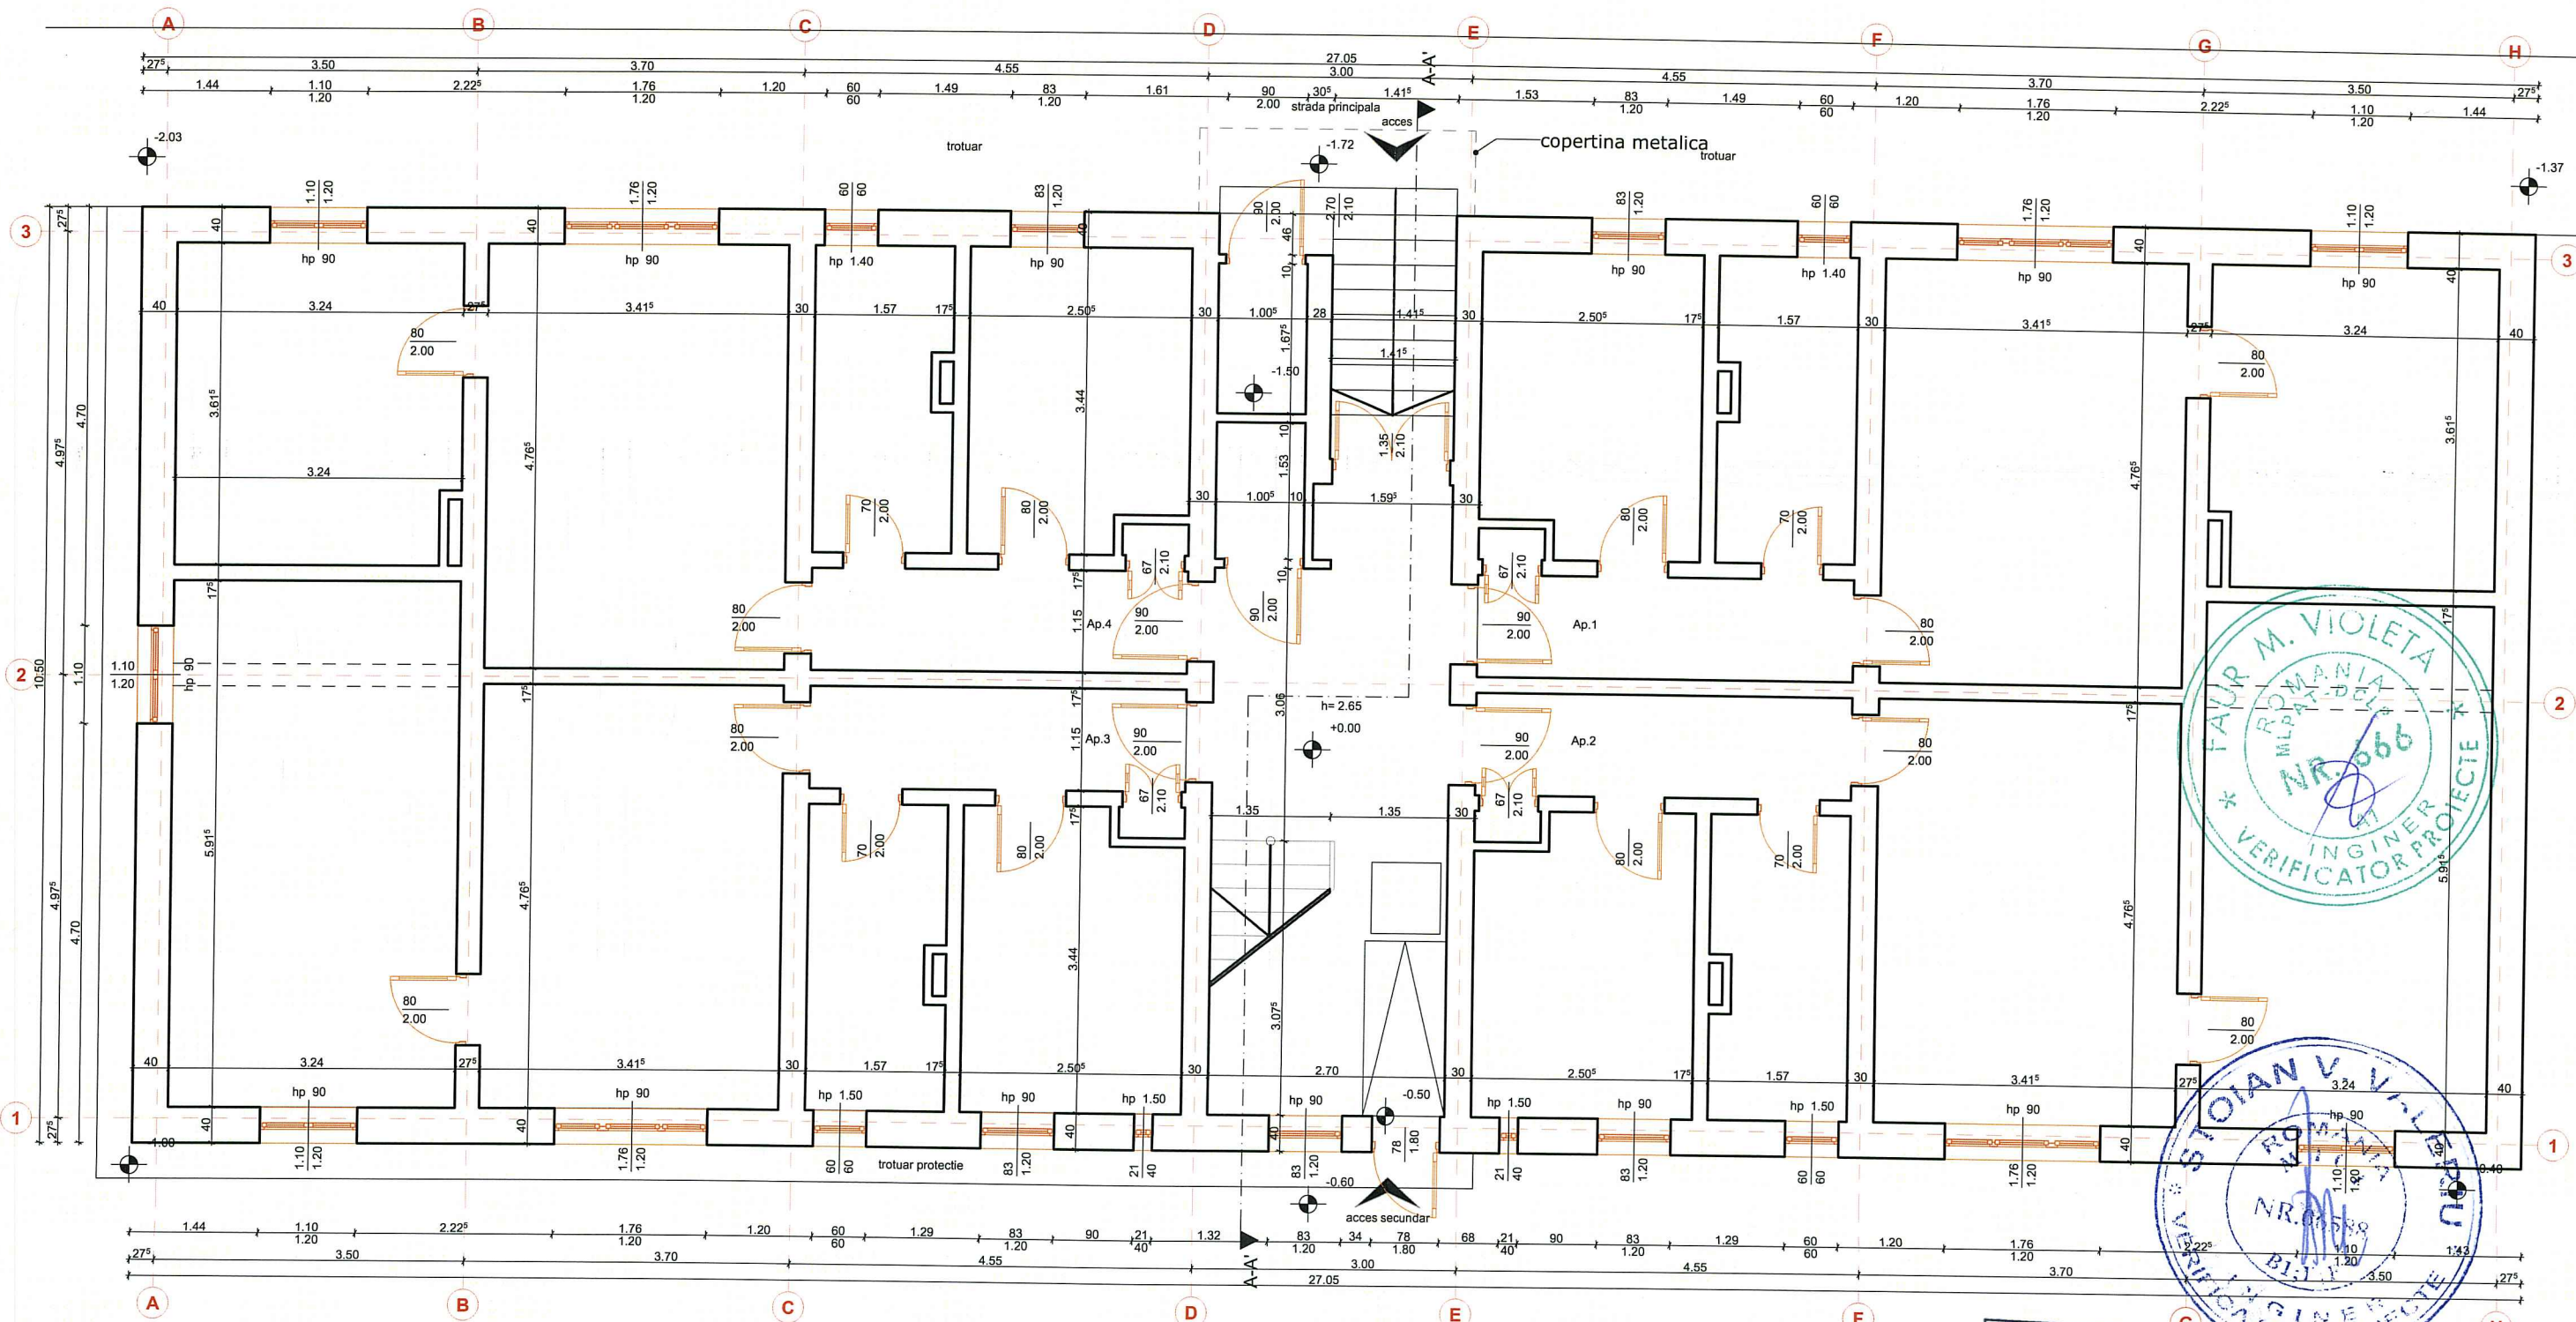


ORDINUL ARHITECTILOR
DIN ROMANIA
7819
Căătălin-Adrian
GAVRILESCU
Arhitect
cu drept de semnătură

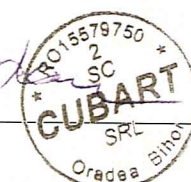

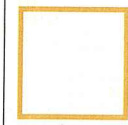



Plan de parter - releveu
SC 1:75

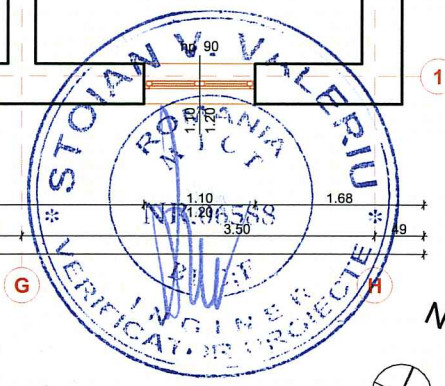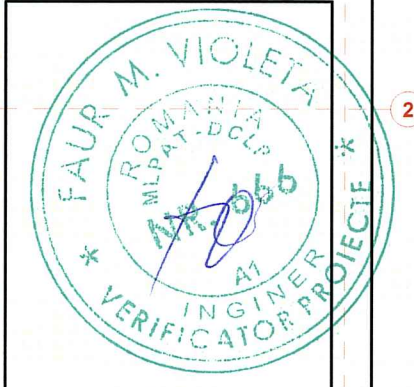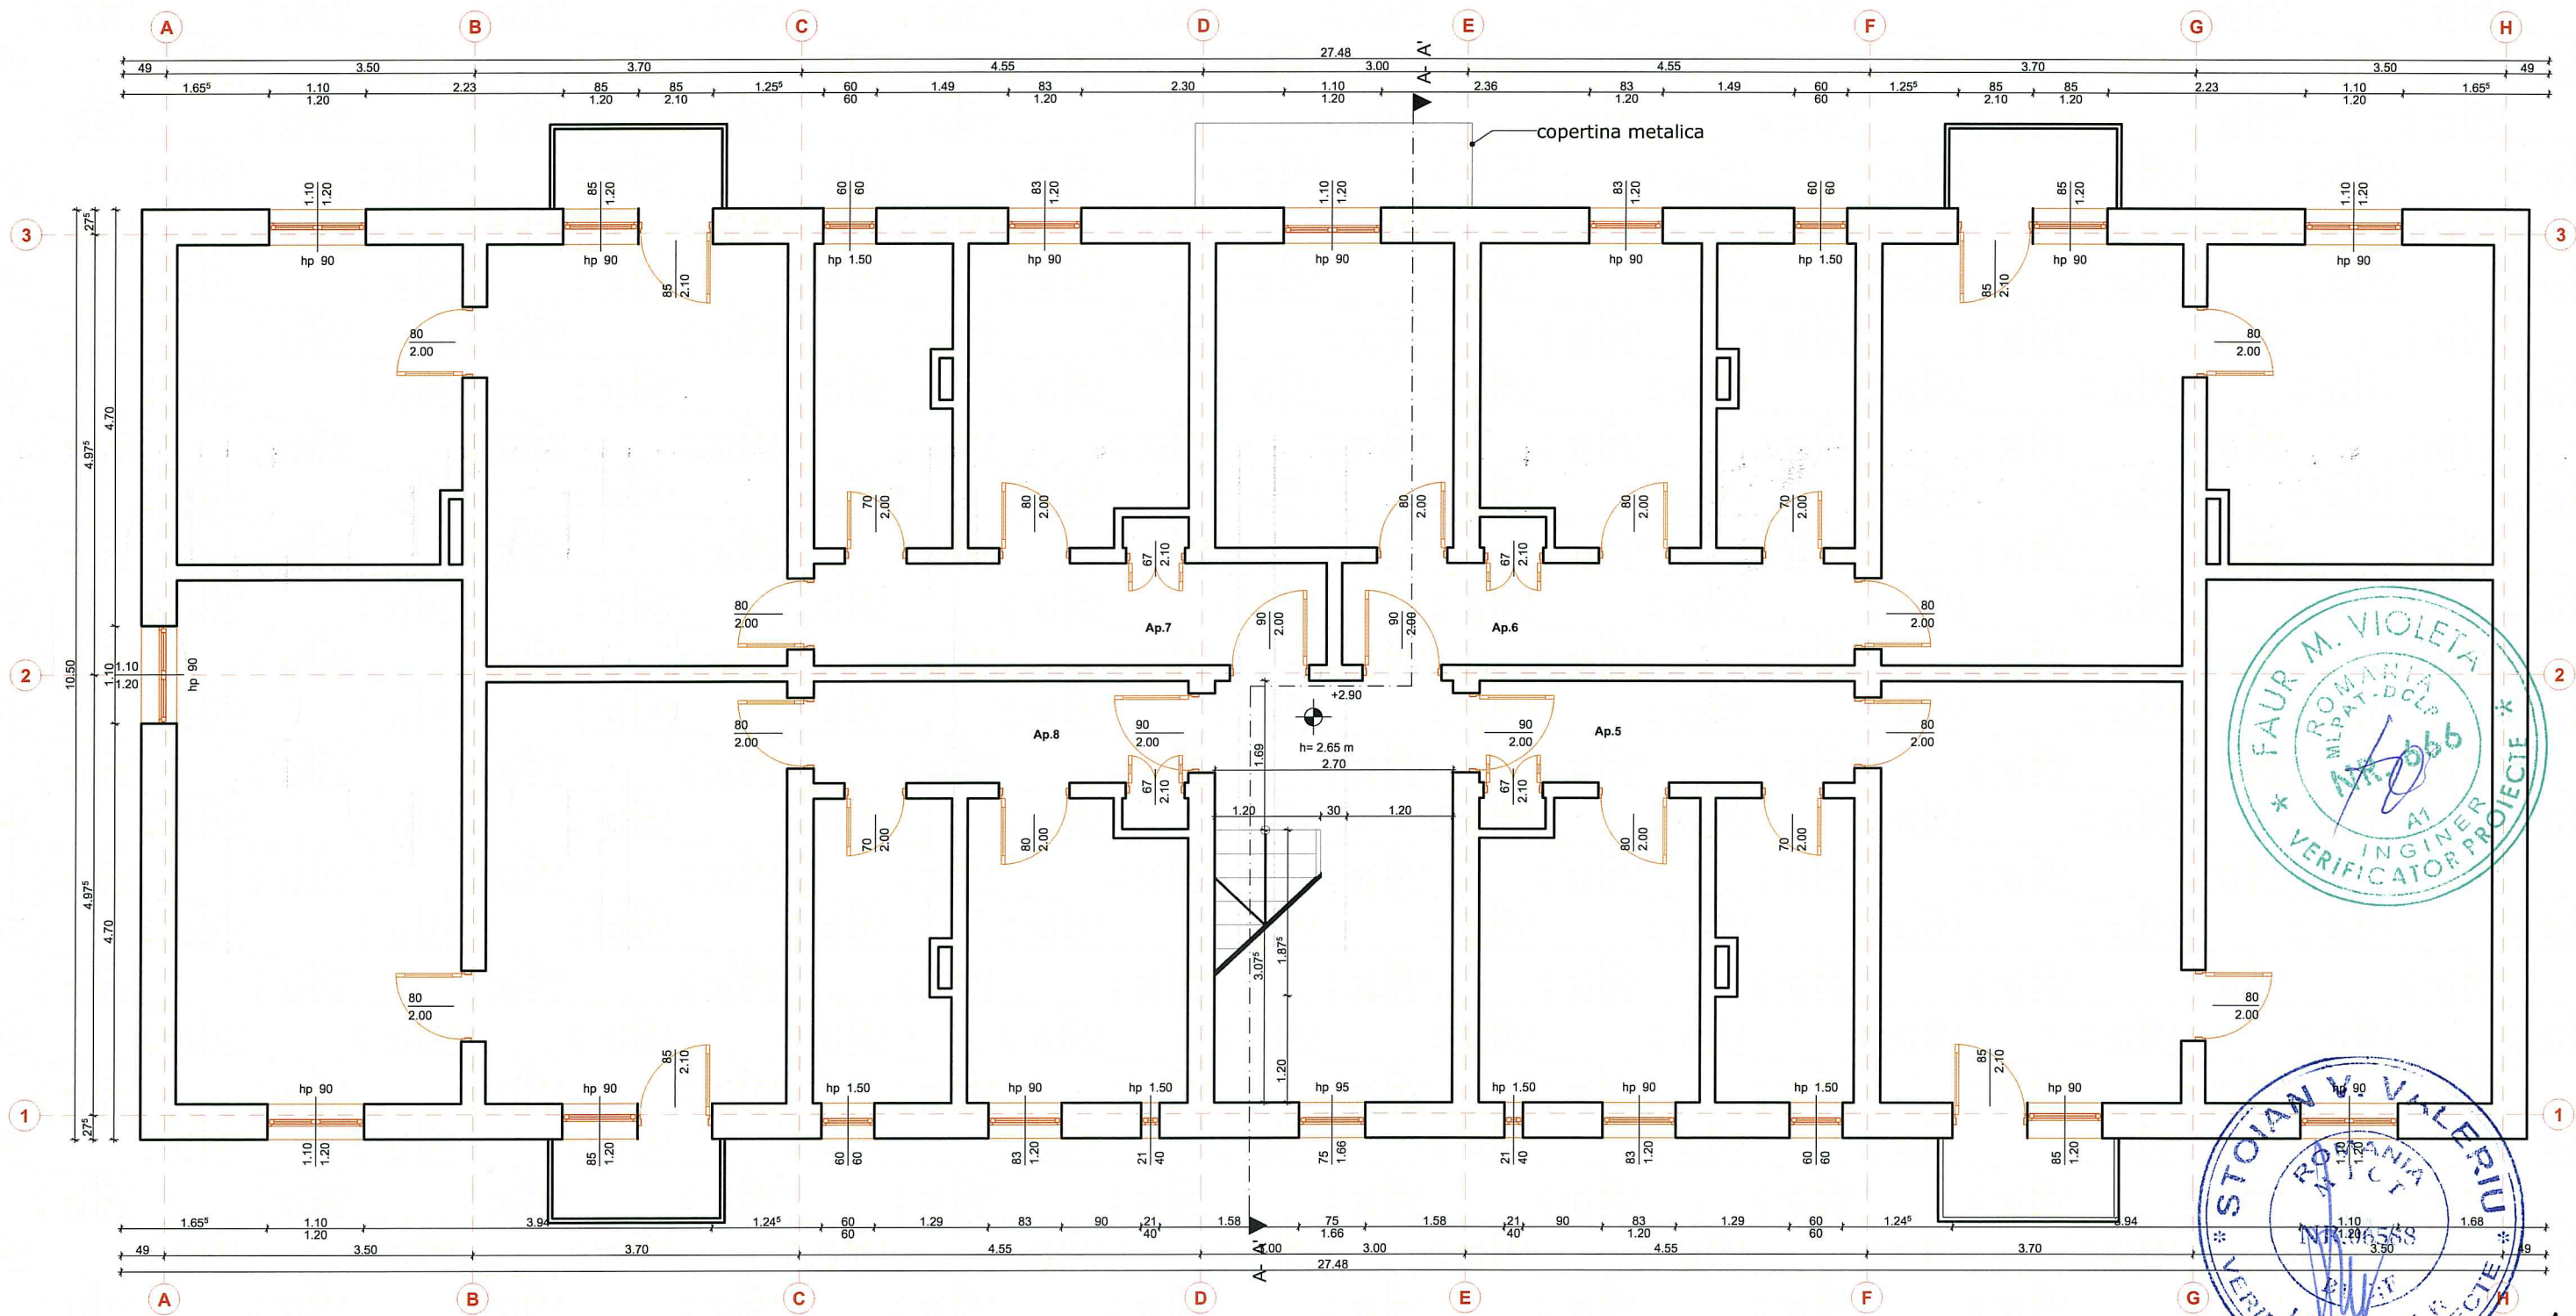 CUBART SRL B-dul. Dacia Nr.62, cod 410.339, Oradea, jud. Bihor, cubart_oradea@yahoo.com CUI: 15579750, Reg Com: J05/890/2003	BENEFICIAR: Comuna Satchinez, jud.Timis	nr. proiect: 07/2023
	AMPLASAMENT: loc. Bărăteaz, com. Satchinez jud. Timis CF 401762	faza: D.T.A.C./ P.T.H.
specificație: nume: șef de proiect: arh. Catalin Gavrilescu proiectat: arh.stg.Bogdan Dragnea desenat: arh.stg.Bogdan Dragnea	semnătură: <i>C. Gavrilescu</i> <i>Bogdan Dragnea</i>	scara: 1:75 data: nov. 2023
TITLU PROIECT: Renovare energetica moderata bloc sat Bărăteaz, com. Satchinez, jud. Timis		nr. planșă: A.05
DENUMIRE PLANSĂ: Plan de parter - releveu		



Plan etaj 1 - releveu
SC 1:75


 CUBART SRL B-dul. Dacia Nr.62, cod 410.339, Oradea, jud. Bihor, cubart_oradea@yahoo.com CUI: 15579750, Reg Com: J05/890/2003		ORDINUL ARHITECTILOR DIN ROMANIA 7819 Catalin-Adrian GAVRILESCU Arhitect cu drept de semnatura	BENEFICIAR: Comuna Satchinez, jud.Timis AMPLASAMENT: loc. Bărăteaz, com. Satchinez jud. Timis CF 401762	nr. proiect: 07/2023 faza: D.T.A.C./ P.T.H. nr. planșă: A.06
Cota ±0.00 = Cota superioara finisaj existent in hol acces parter.	TITLU PROIECT: Renovare energetica moderata bloc sat Bărăteaz, com. Satchinez, jud. Timis	data: nov. 2023	DENUMIRE PLANSA: Plan etaj 1 - releveu	
specificație: șef de proiect: arh. Catalin Gavrilescu	nume: arh.stg.Bogdan Dragnea	semnatura: 	scara: 1:75	
proiectat: arh.stg.Bogdan Dragnea	desenat: arh.stg.Bogdan Dragnea	data: nov. 2023		

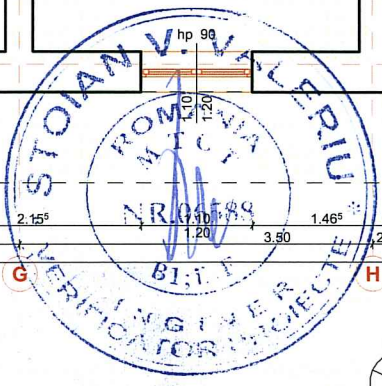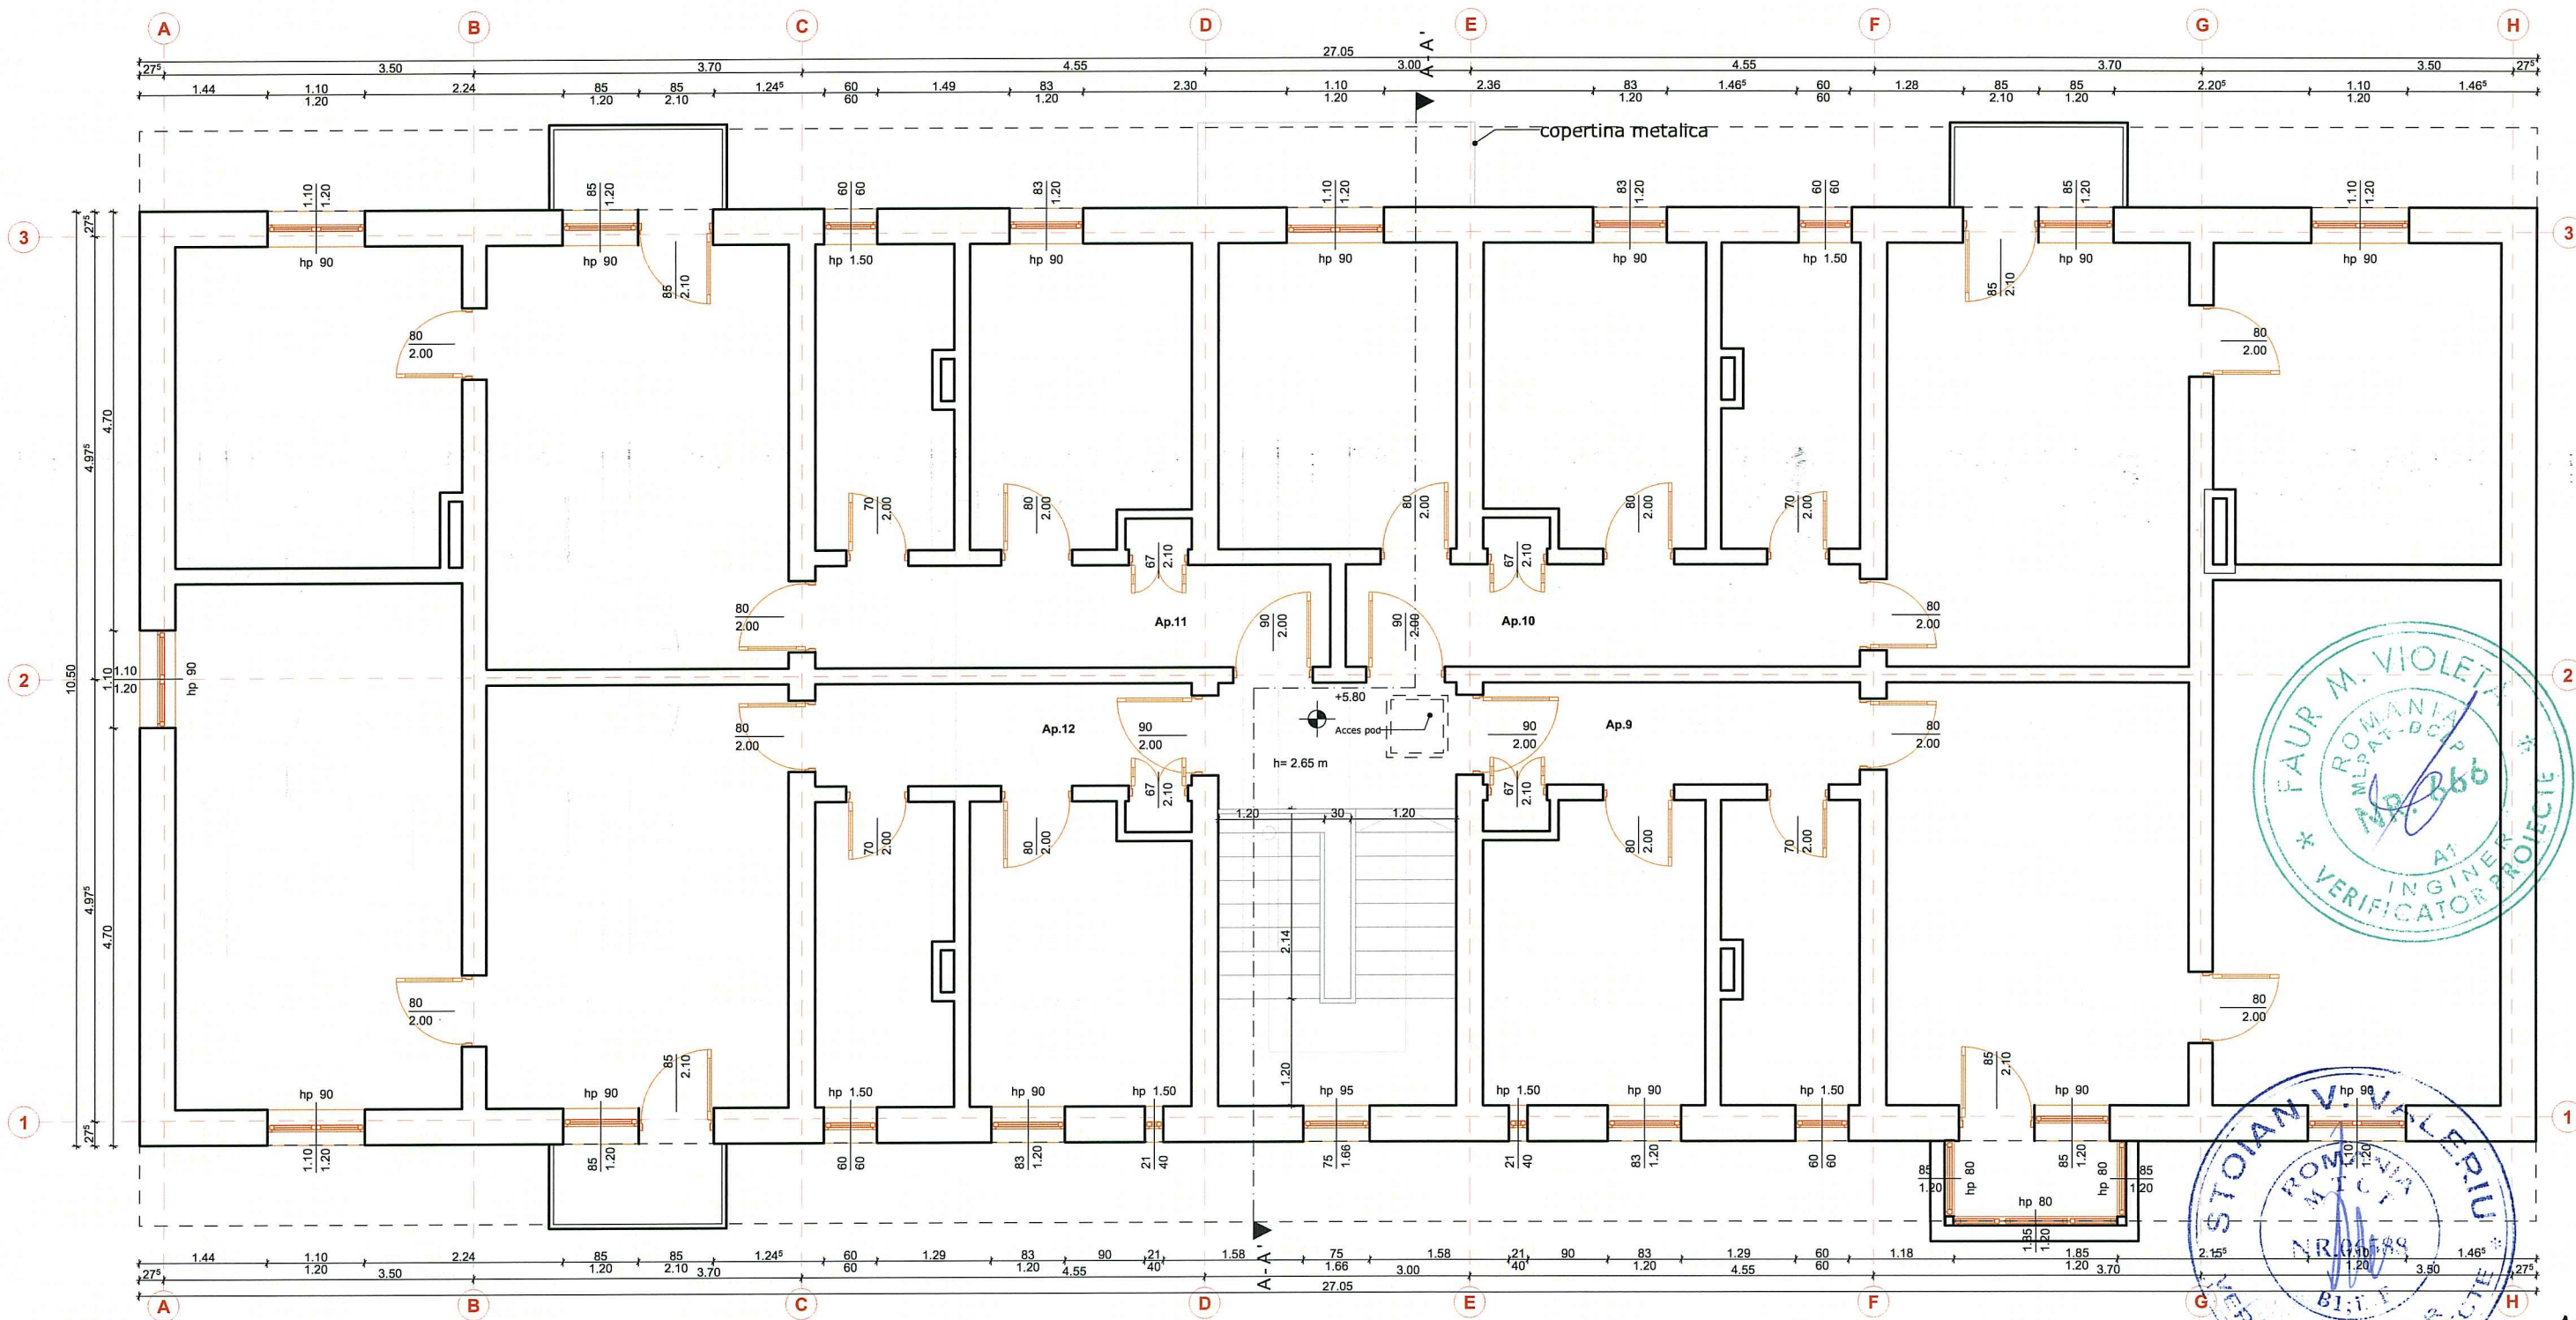


Plan etaj 2 - releveu
SC 1:75




 CUBART SRL Sosea Dacia Nr.62, cod 410.339, Oradea, jud. Bihor, cubart_oradea@yahoo.com CUI: 15579750, Reg Com: J05/890/2003	 Catalin Gavrilescu Arhitect cu drept de semnatura	ORDINUL ARHITECTILOR DIN ROMANIA 7819 Catalin Gavrilescu Arhitect cu drept de semnatura	BENEFICIAR: Comuna Satchinez, jud. Timis		nr. proiect: 07/2023
			ASAMBLAMENT: loc. Bărăteaz, com. Satchinez jud. Timis CF 401762		faza: D.T.A.C./ P.T.H.
specificație: șef de proiect: arh. Catalin Gavrilescu proiectat: arh.stg.Bogdan Dragnea desenat: arh.stg.Bogdan Dragnea	nume: arh. Catalin Gavrilescu arh.stg.Bogdan Dragnea arh.stg.Bogdan Dragnea	semnătură:  	scara: 1:75 data: nov. 2023	TITLU PROIECT: Renovare energetica moderata bloc sat Bărăteaz, com. Satchinez, jud. Timis DENUMIRE PLANSĂ: Plan etaj 2 - releveu	
				nr. planșă: A.07	

Cota ±0.00 = Cota superioara finisaj existent in hol acces parter.

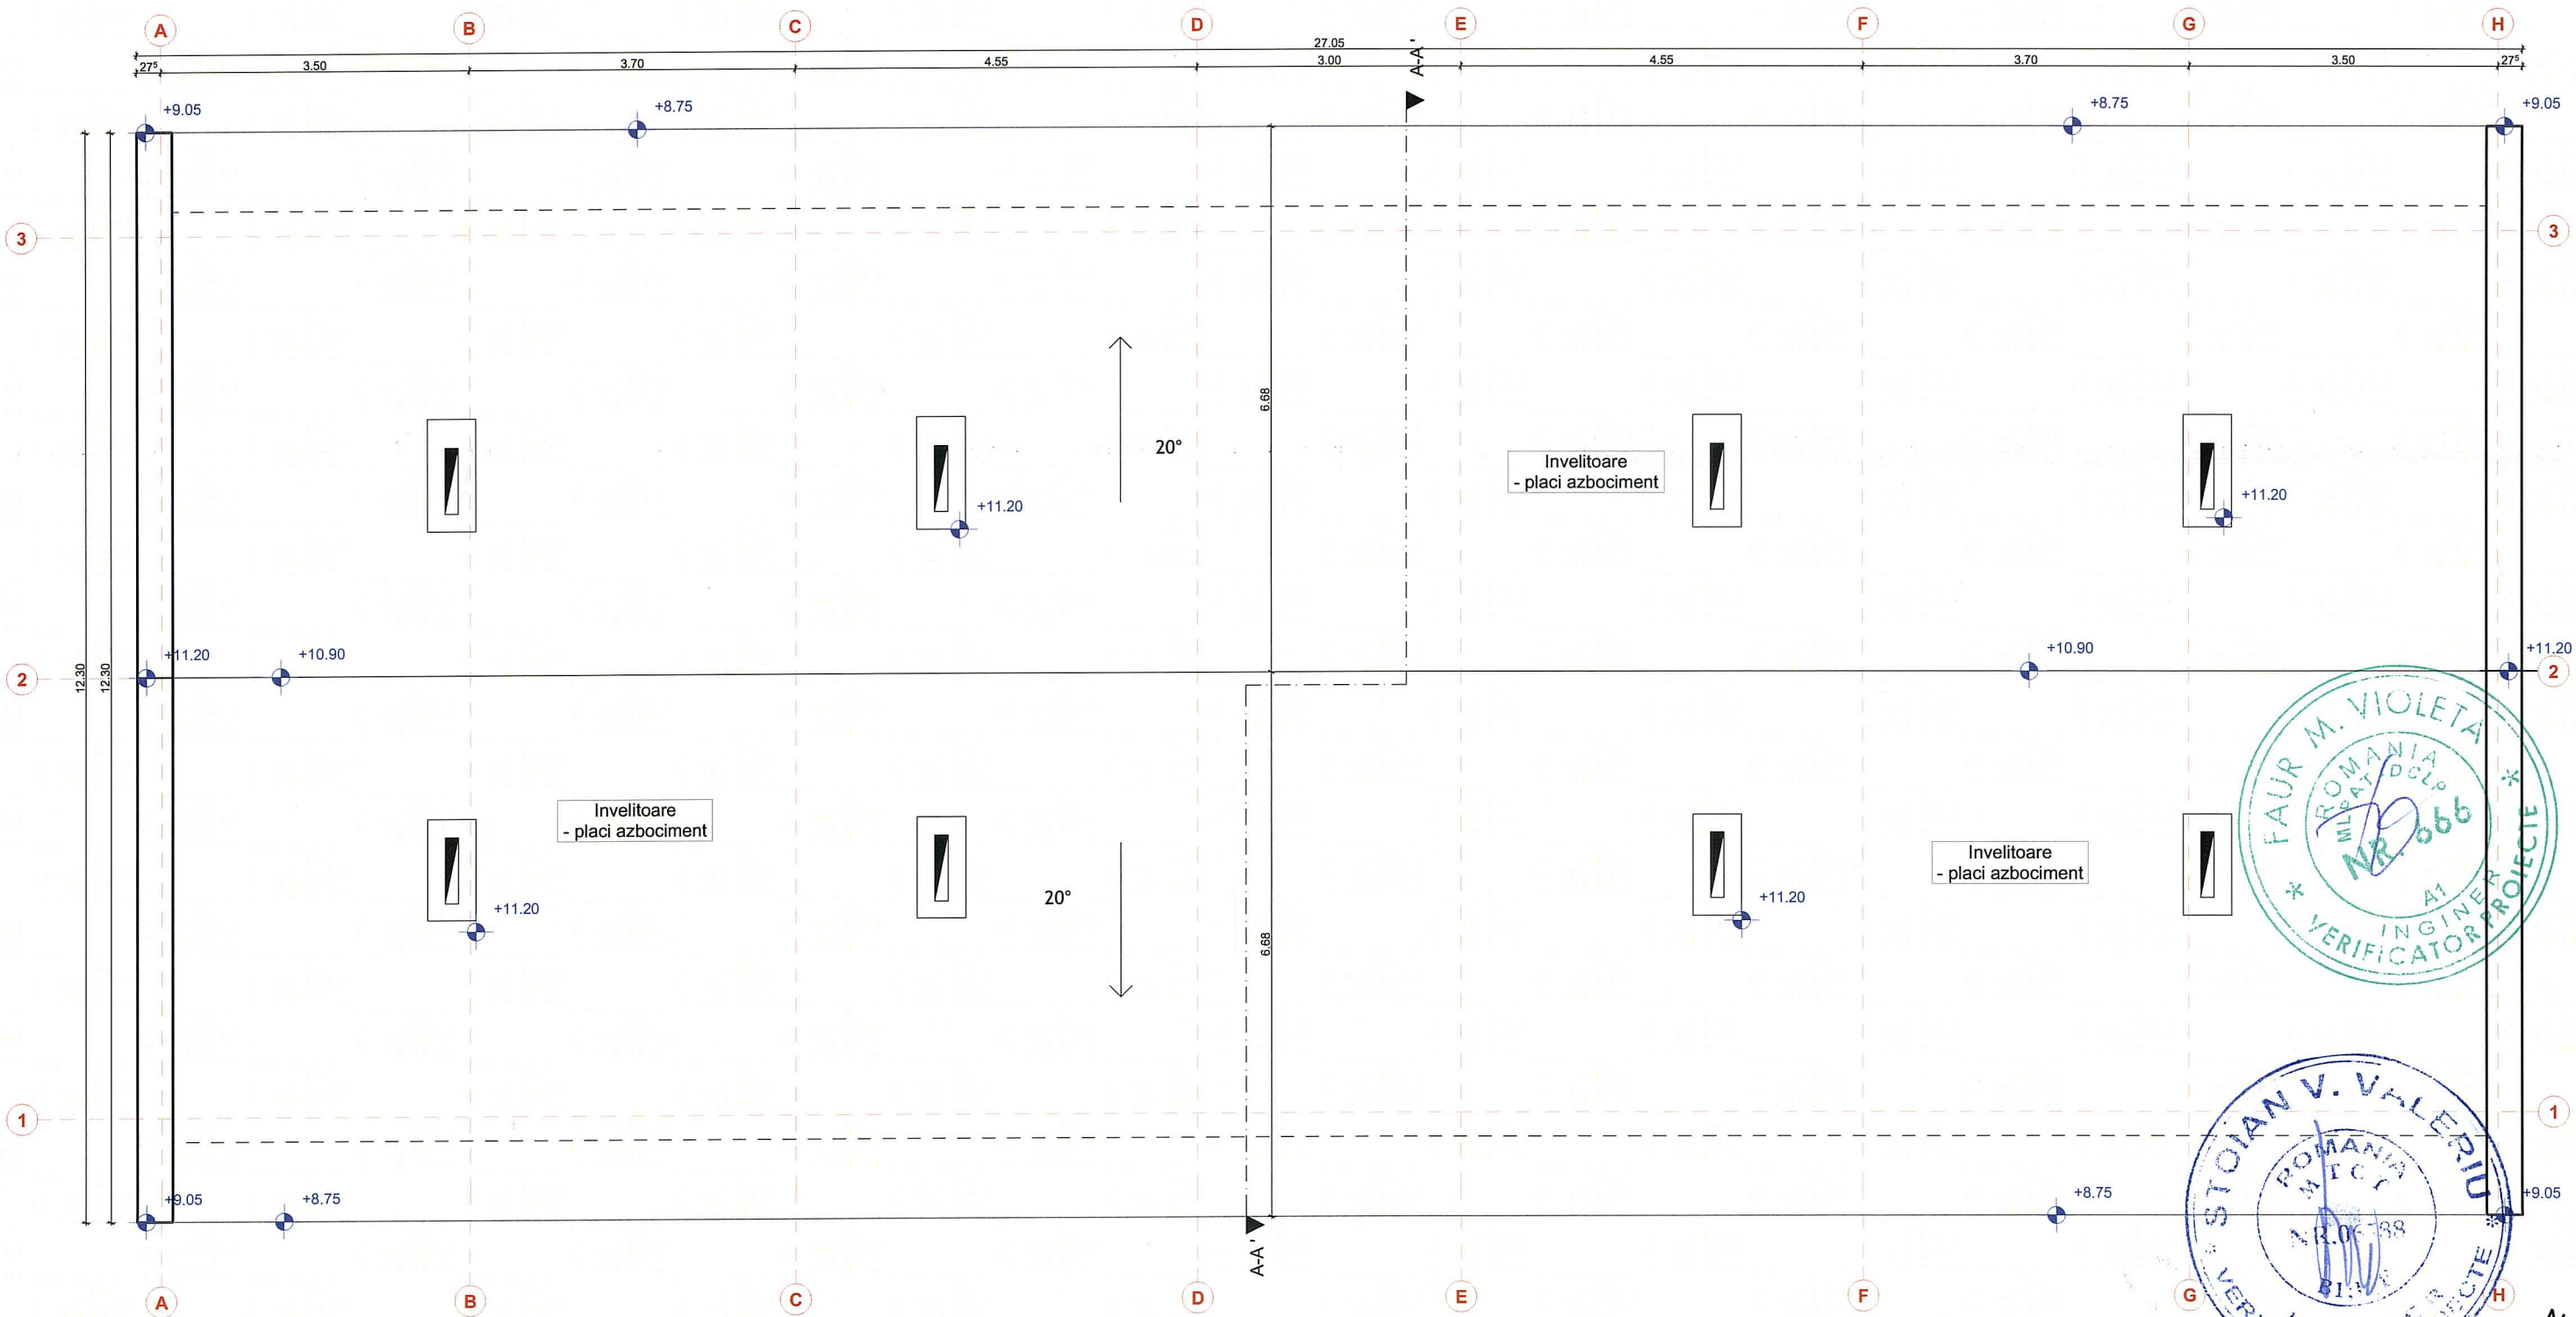

Plan invelitoare - releveu
SC 1:75

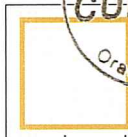 CUBART SRL S-dul. Dacia Nr.62, cod 410.339, Oradea, jud. Bihor, cubart_oradea@yahoo.com CUI: 15579750, Reg Com: 305/890/2003	ORDINUL ARHITECTILOR DIN ROMANIA 7819 Catalin-Adrian GAVRILESCU Arhitect Cota +0.00 = Cota superioara finisaj existent in hol acces parter.	Beneficiar: Comuna Satchinez, jud. Timis AMPLASAMENT: loc. Bărăteaz, com. Satchinez jud. Timis CF 401762	nr. proiect: 07/2023
			TITLU PROIECT: Renovare energetica moderata bloc sat Bărăteaz, com. Satchinez, jud. Timis
specificație: nume: semnătură: scara: șef de proiect: arh. Catalin Gavrilescu data: proiectat: arh.stg.Bogdan Dragnea desenat: arh.stg.Bogdan Dragnea	nov. 2023	DENUMIRE PLANSA: Plan invelitoare - releveu	nr. planșă: A.08

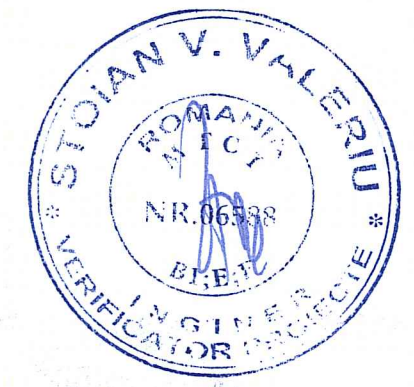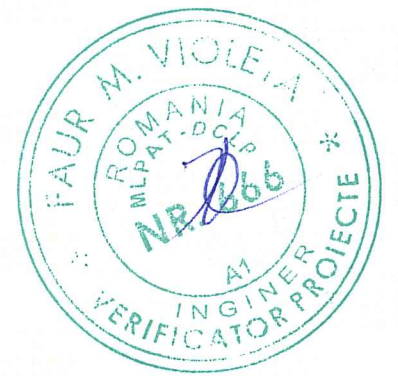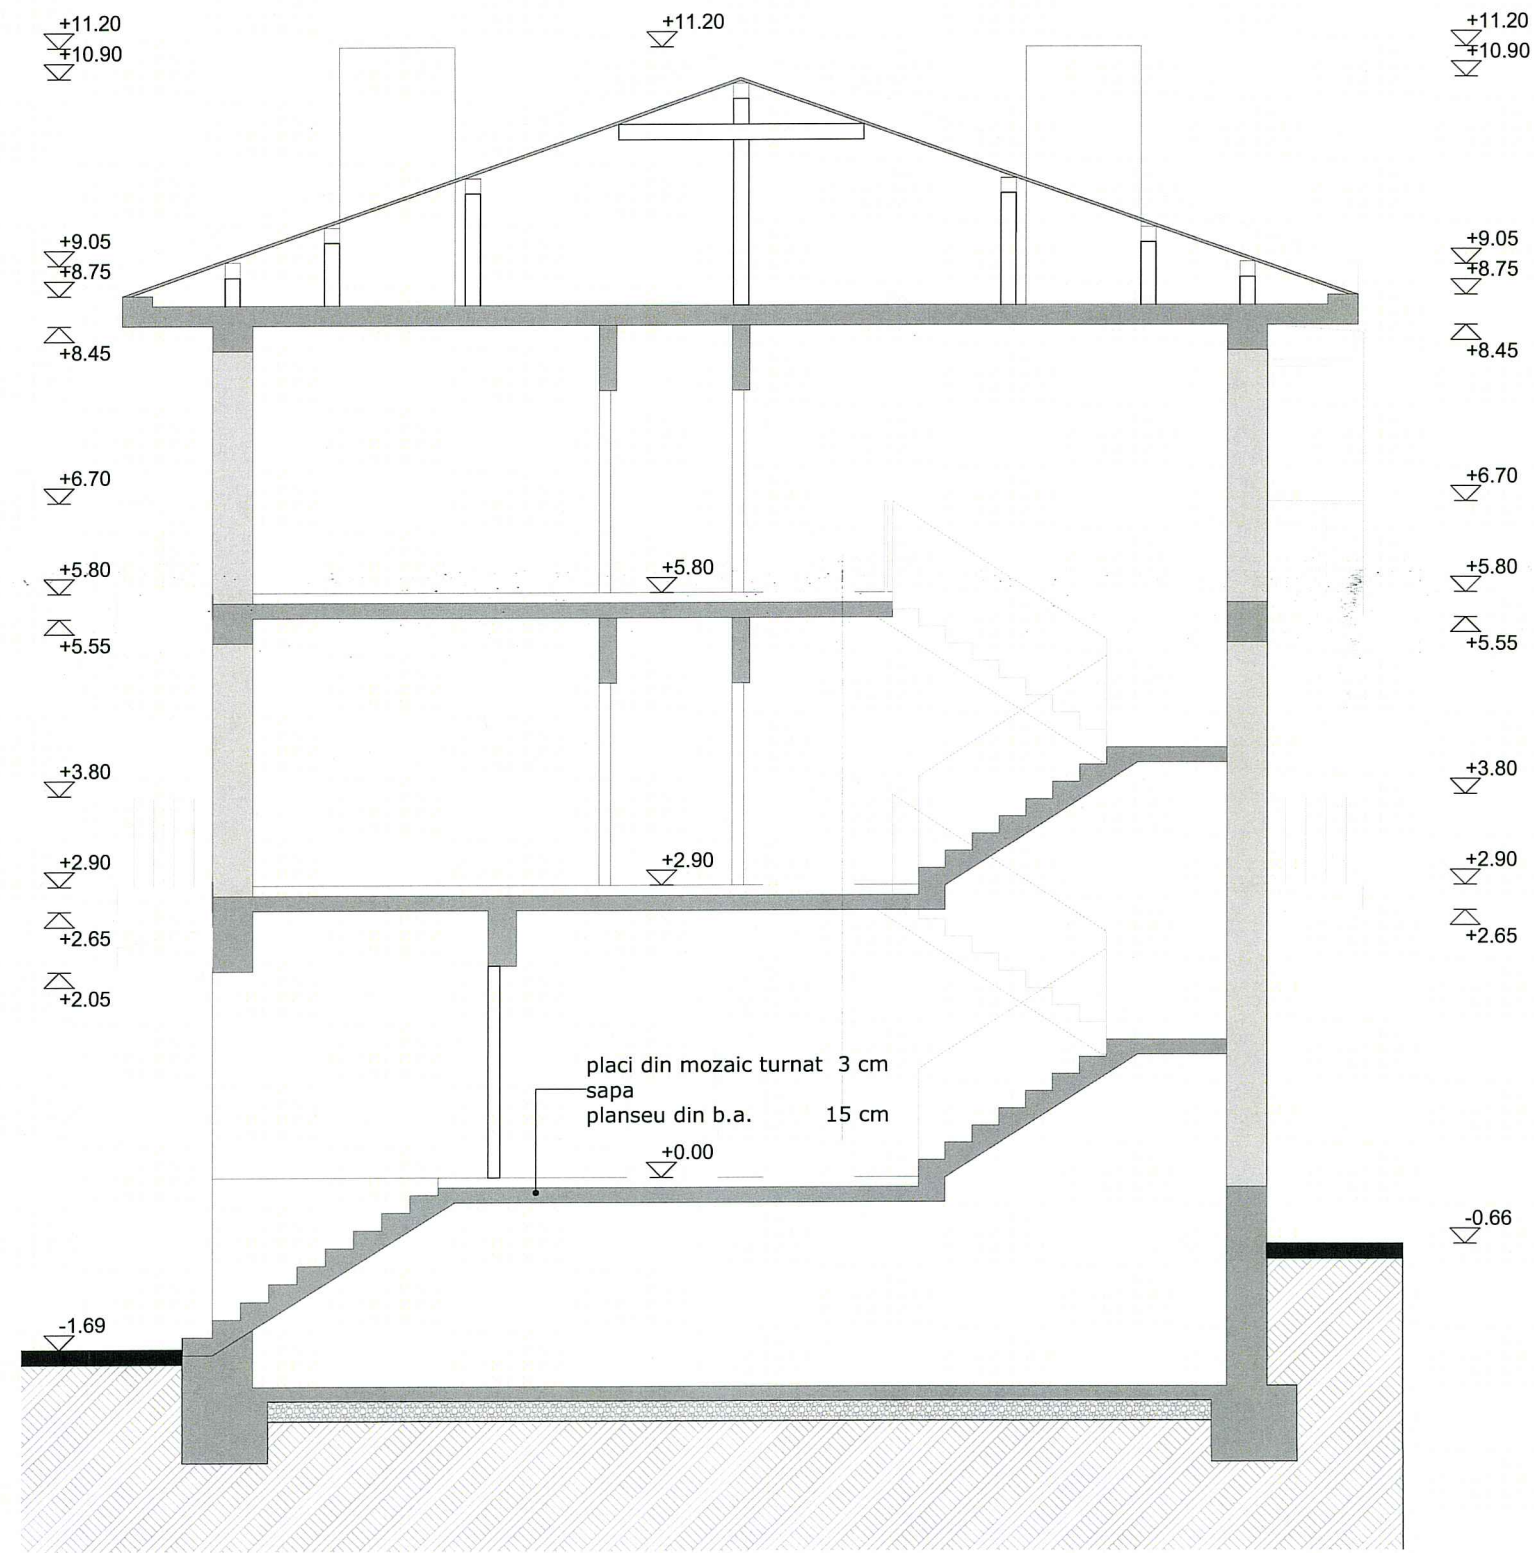

Sectiunea A-A' releveu
SC 1:75

Cota ±0.00 = Cota superioara finisaj existent in hol acces parter.

 CUBART SRL Sediul: Dacia Nr.62, cod 410.339, Oradea, jud. Bihor, cubart_oradea@yahoo.com CUI: 15579750, Reg Com: 305/890/2003		ORDINUL ARHITECTILOR DIN ROMANIA 7819 Căălin-Adrian GAVRILESCU Arhitect cu drept de semnătură	BENEFICIAR: Comuna Satchinez, jud.Timis AMPLASAMENT: loc. Bărăteaz, com. Satchinez jud. Timis CF 401762	nr. proiect: 07/2023	
specificație: șef de proiect:	nume: arh. Catalin Gavrilescu	semnătură: 	scara: 1:75	TITLU PROIECT: Renovare energetica moderata bloc sat Bărăteaz, com. Satchinez, jud. Timis	faza: D.T.A.C./ P.T.H.
proiectat: desenat:	arh.stg.Bogdan Dragnea arh.stg.Bogdan Dragnea	data: nov. 2023	DENUMIRE PLANSA: Sectiunea A-A' releveu	nr. planșă: A.09	





ORDINUL ARHITECTILOR
 IN ROMANIA
 7819
 Cătălin-Adrian
 GAVRILESCU
 Arhitect
 cu drept de semnătură

Cota ±0.00 = Cota superioara finisaj existent in hol acces parter.

Fatada principala releveu
 SC 1:75


 CUBART SRL B-dul. Dacia Nr.62, cod 410.339, Oradea, jud. Bihor, cubart_oradea@yahoo.com CUI: 15579750, Reg Com: J05/890/2003	BENEFICIAR: Comuna Satchinez, jud.Timis		nr. proiect: 07/2023
	IMPLASAMENT: loc. Bărăteaz, com. Satchinez jud. Timis CF 401762		faza: D.T.A.C./ P.T.H.
specificație: nume: șef de proiect: arh. Catalin Gavrilescu	semnătură: arh.stg.Bogdan Dragnea	scara: 1:75	TITLU PROIECT: Renovare energetica moderata bloc sat Bărăteaz, com. Satchinez, jud. Timis
proiectat: arh.stg.Bogdan Dragnea desenat: arh.stg.Bogdan Dragnea	data: nov. 2023	DENUMIRE PLANSĂ: Fatada principala releveu	

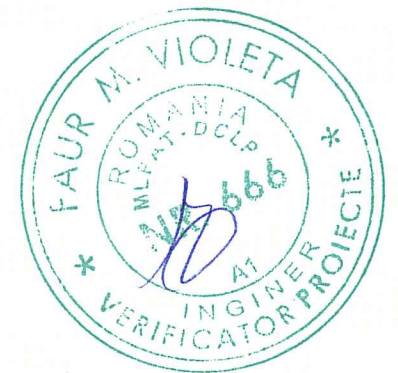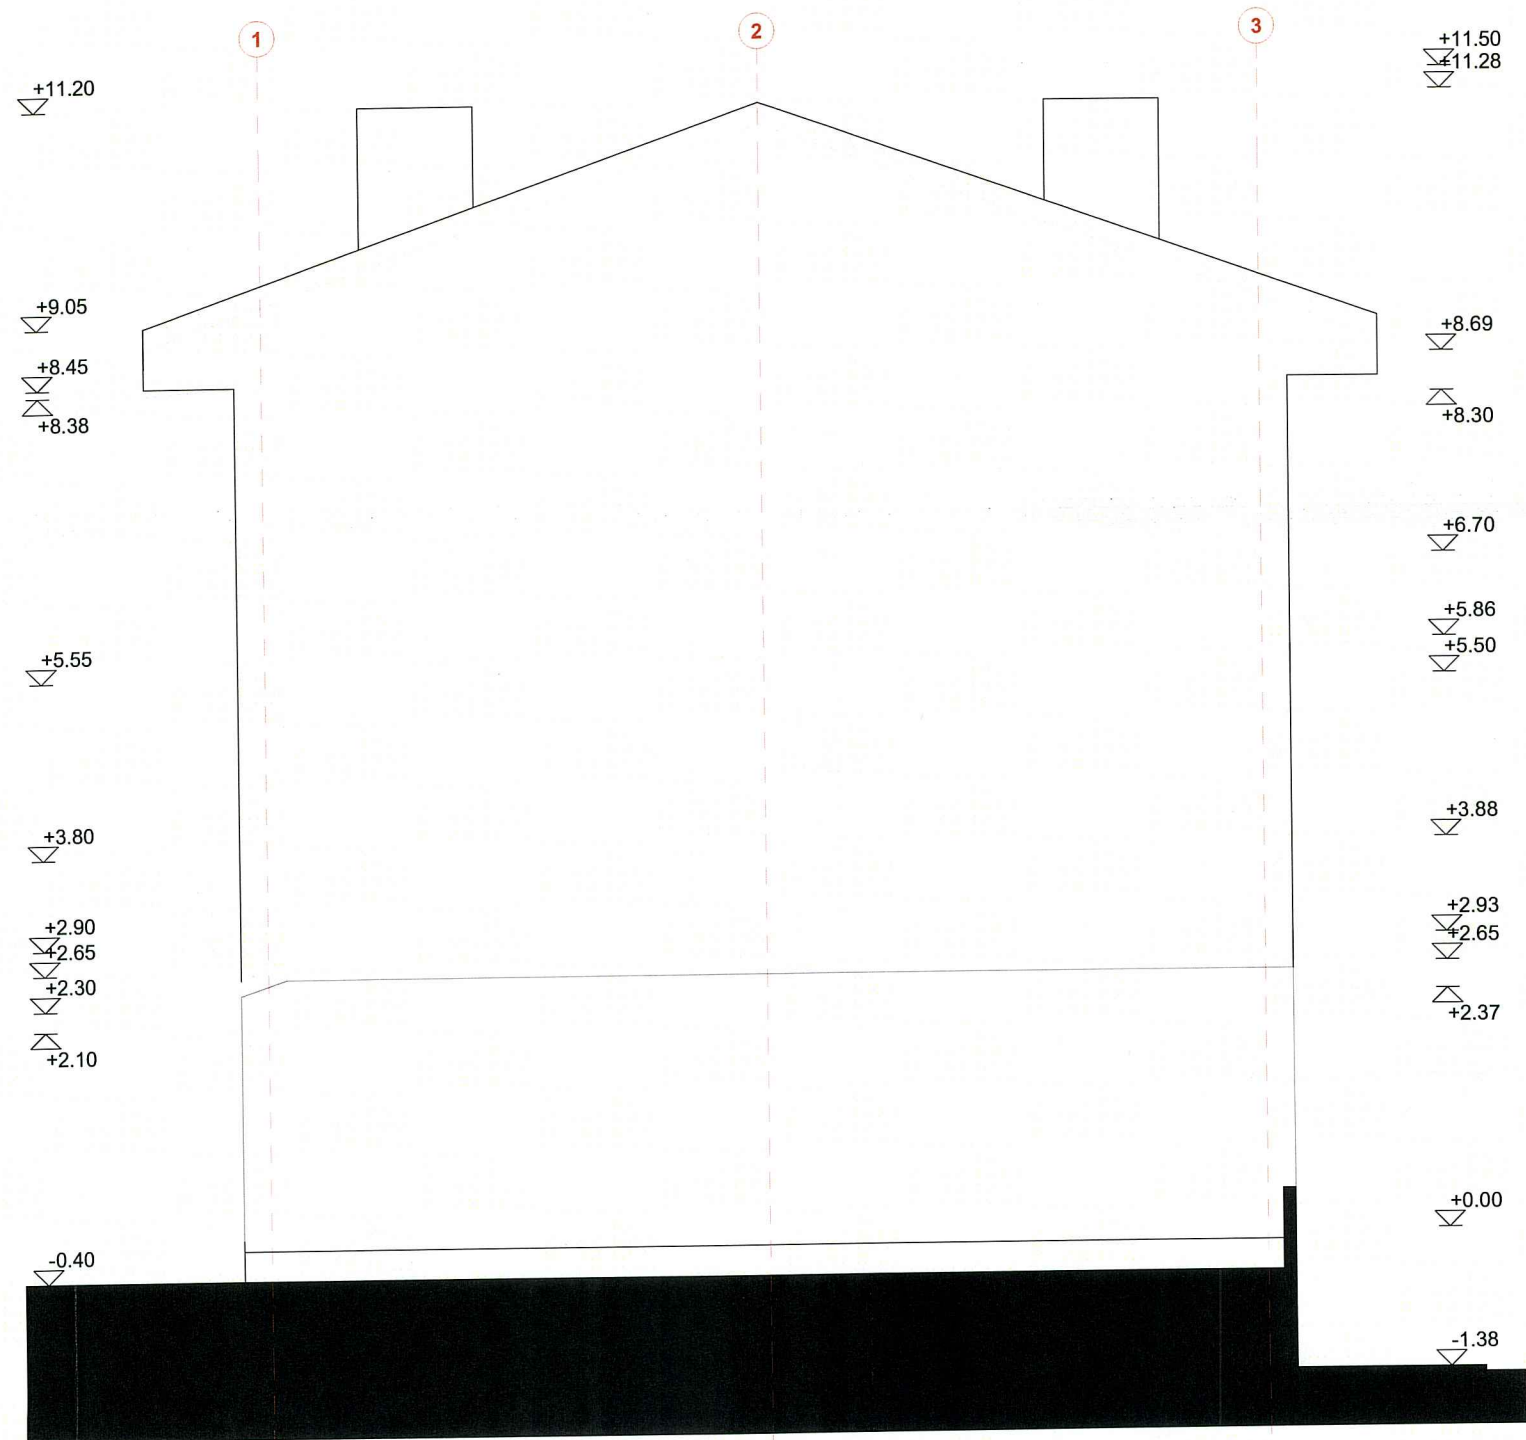

Fatada laterala stanga releveu
SC 1:75

 CUBART SRL B-dul. Dacia Nr.62, Cod 410.339, Oradea, jud. Bihor, cubart_oradea@yahoo.com CUI: 15579750, Reg Com: J05/890/2003	ORDINE ARHITECTILOR DIN ROMANIA 7819 Cătălin-Adrian GAVRILESCU Arhitect cu drept de semnătură	BENEFICIAR: Comuna Satchinez, jud.Timis	nr. proiect: 07/2023
	AMPLASAMENT: loc. Bărăteaz, com. Satchinez jud. Timis CF 401762	TITLU PROIECT: Renovare energetica moderata bloc sat Bărăteaz, com. Satchinez, jud. Timis	faza: D.T.A.C./P.T.H.
specificație: nume: semnătură: scara:	arh. Catalin Gavrilescu <i>Cătălin</i> 1:75	DENUMIRE PLANSĂ: Fatada laterala stanga releveu	nr. planșă: A.11
proiectat: arh.stg.Bogdan Dragnea	data: nov. 2023		
desenat: arh.stg.Bogdan Dragnea			


Cota ±0.00 = Cota superioara finisaj existent in hol acces parter.

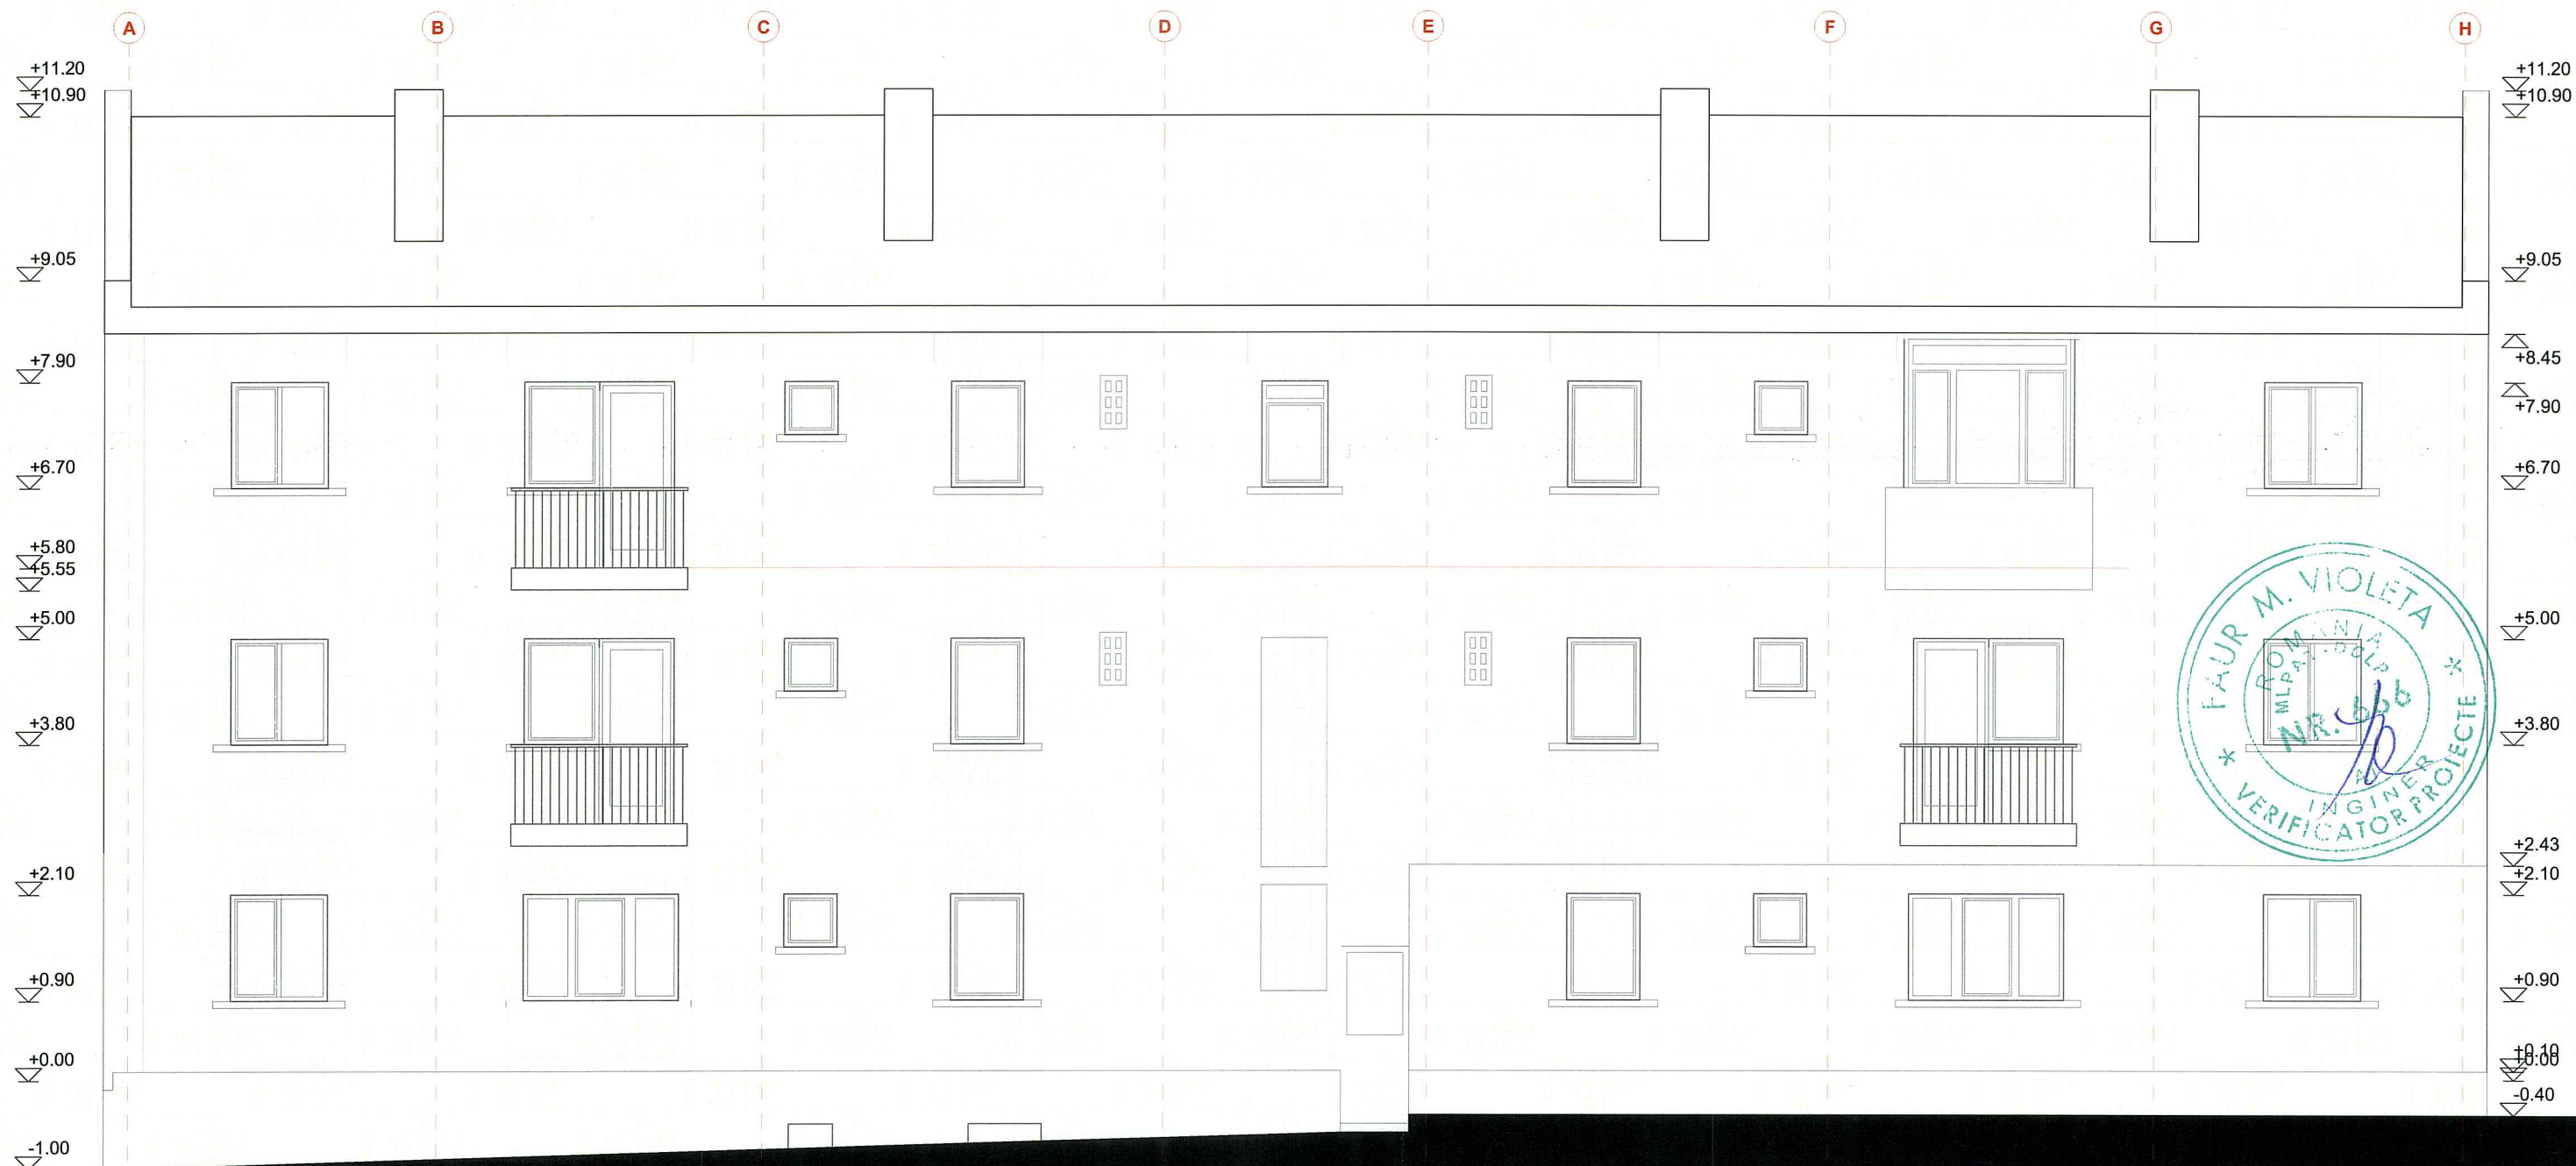

Fatada posterioara releveu
SC 1:75

 cubart	specificație: șef de proiect:	nume: arh. Catalin Gavrilescu	semnătură: 	scara: 1:75	ORDINUL ARHITECTILOR DIN ROMANIA 7819 Cătălin-Adrian GAVRILESCU Arhitect cu drept de semnătură	CLIENT: Comuna Satchinez, jud. Timis	nr. proiect: 07/2023
	proiectat: desenat:	arh.stg. Bogdan Dragnea arh.stg. Bogdan Dragnea	data: nov. 2023	AMPLASAMENT: loc. Bărăteaz, com. Satchinez jud. Timis CF 401762	TITLU PROIECT: Renovare energetica moderata bloc sat Bărăteaz, com. Satchinez, jud. Timis	DENUMIRE PLANSA: Fatada posterioara releveu	faza: D.T.A.C./ P.T.H.

Cota ±0.00 = Cota superioara finisaj existent in hol acces parter.

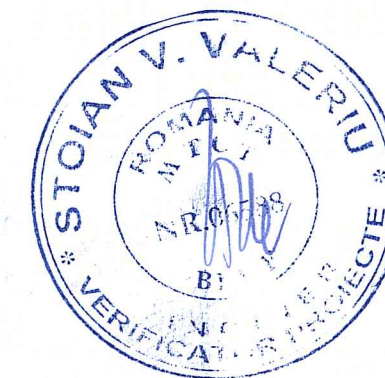

Cota ±0.00 = Cota superioara finisaj existent in hol acces parter.

Fatada laterala dreapta releveu
SC 1:75



B-dul. Dacia nr. 2468-210.339, Oradea, jud. Bihor, cubart_oradea@yahoo.com
CUI: 15579750, Reg Com: J05/890/2003

specificație:	nume:	semnătură:	scara:
șef de proiect:	arh. Catalin Gavrilescu	<i>Catalin Gavrilescu</i>	1:75
proiectat:	arh.stg.Bogdan Dragnea	<i>Bogdan Dragnea</i>	data:
desenat:	arh.stg.Bogdan Dragnea		nov. 2023

BENEFICIAR: **Comuna Satchinez, jud.Timis**
AMPLASAMENT: **loc. Bărăteaz, com. Satchinez jud. Timis CF 401762**



TITLU PROIECT: **Renovare energetica moderata bloc sat Bărăteaz, com. Satchinez, jud. Timis**

DENUMIRE PLANSĂ: **Fatada laterala dreapta releveu**

nr. proiect:
07/2023

faza:
D.T.A.C./
P.T.H.

nr. planșă:
A.13

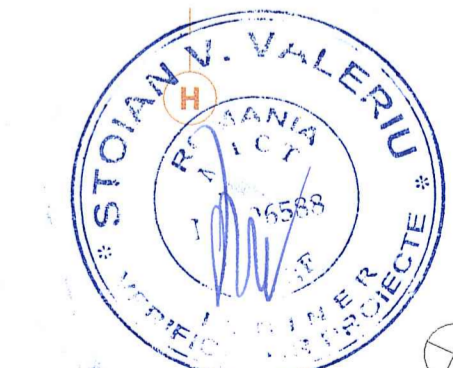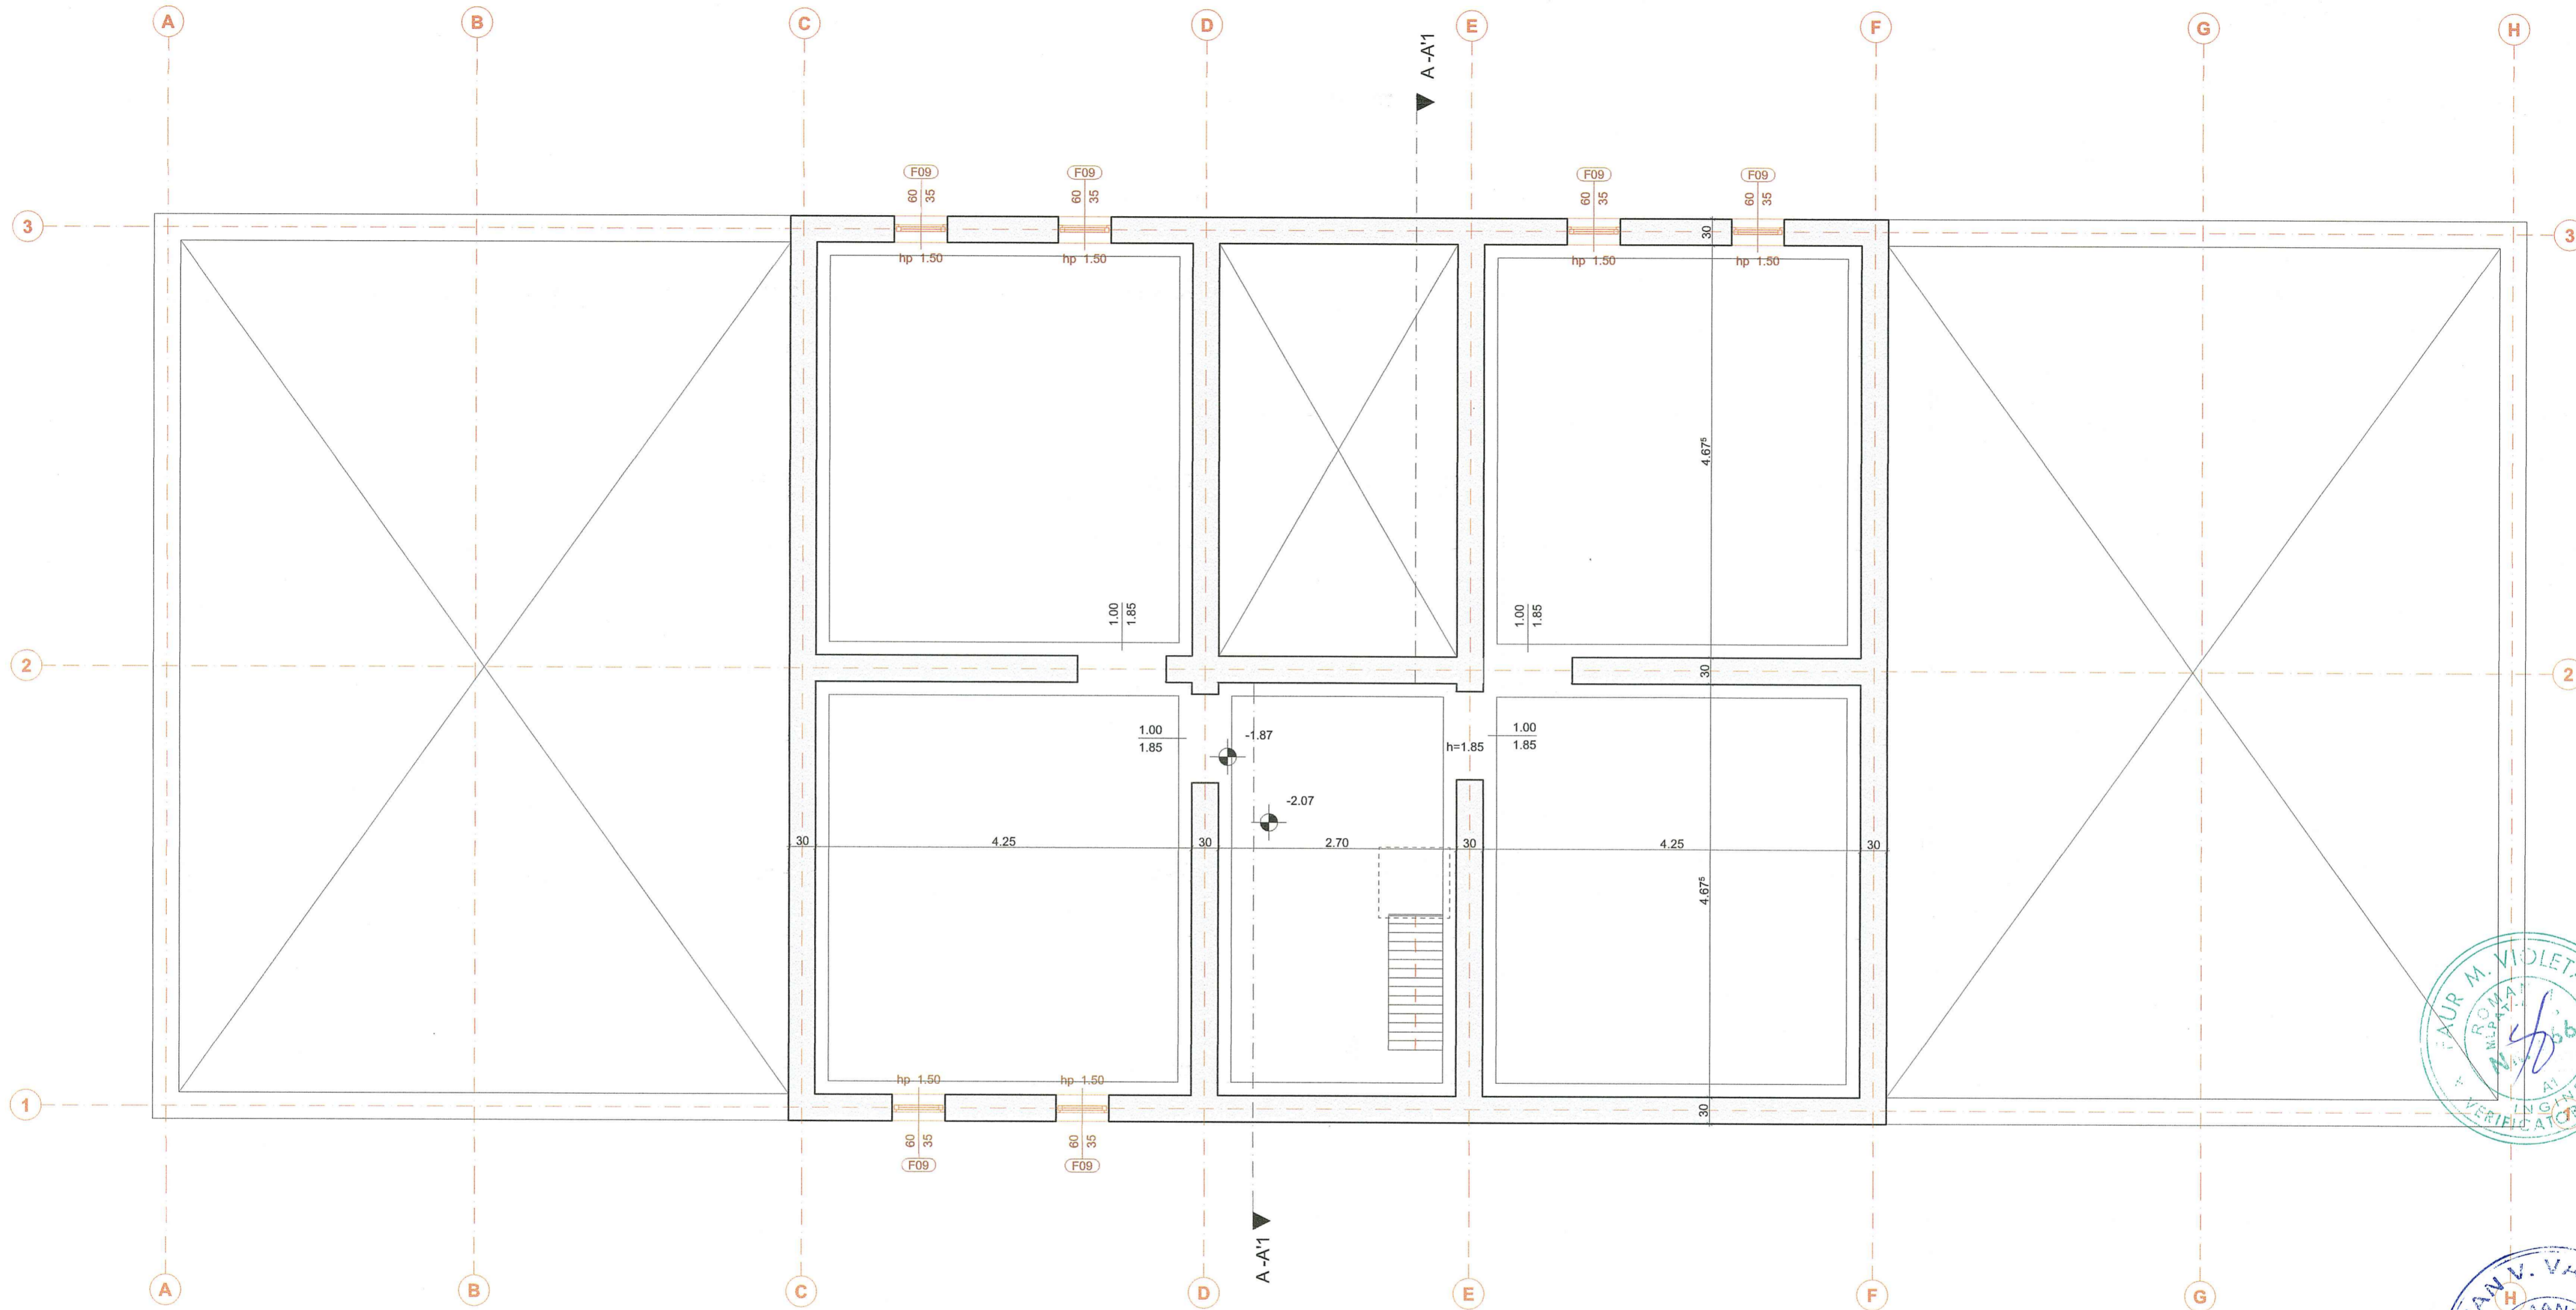


Plan subsol - propunere
SC 1:50

ORDINE ARHITECTILOR
DIN ROMANIA
7819
Cămin-Adrian
GAVRILESCU
Arhitect

CUBART SRL		BENEFICIAR: Comuna Satchinez, jud. Timis	nr. proiect: 07/2023
B-dul. Dacia Nr.62, cod 410.339, Oradea, jud. Bihor, cubart_oradea@yahoo.com CUI: 15579750, Reg Com: J05/890/2003		AMPLASAMENT: loc. Bărăteaz, com. Satchinez jud. Timis CF 401762	faza: D.T.A.C./P.T.H.
specificație: arh. Catalin Gavrilescu	nume: <i>Catalin</i>	TITLU PROIECT: Renovare energetica moderata bloc sat Bărăteaz, com. Satchinez, jud. Timis	nr. planșă: A.14
sef de proiect: arh. stg. Bogdan Dragnea	semnătură: <i>Bogdan</i>	DENUMIRE PLANSA: Plan subsol - propunere	
proiectat: arh. stg. Bogdan Dragnea	scara: 1:50		
desenat: arh. stg. Bogdan Dragnea	data: nov. 2023		

Cota ±0.00 = Cota superioara finisaj existent in hol acces parter.

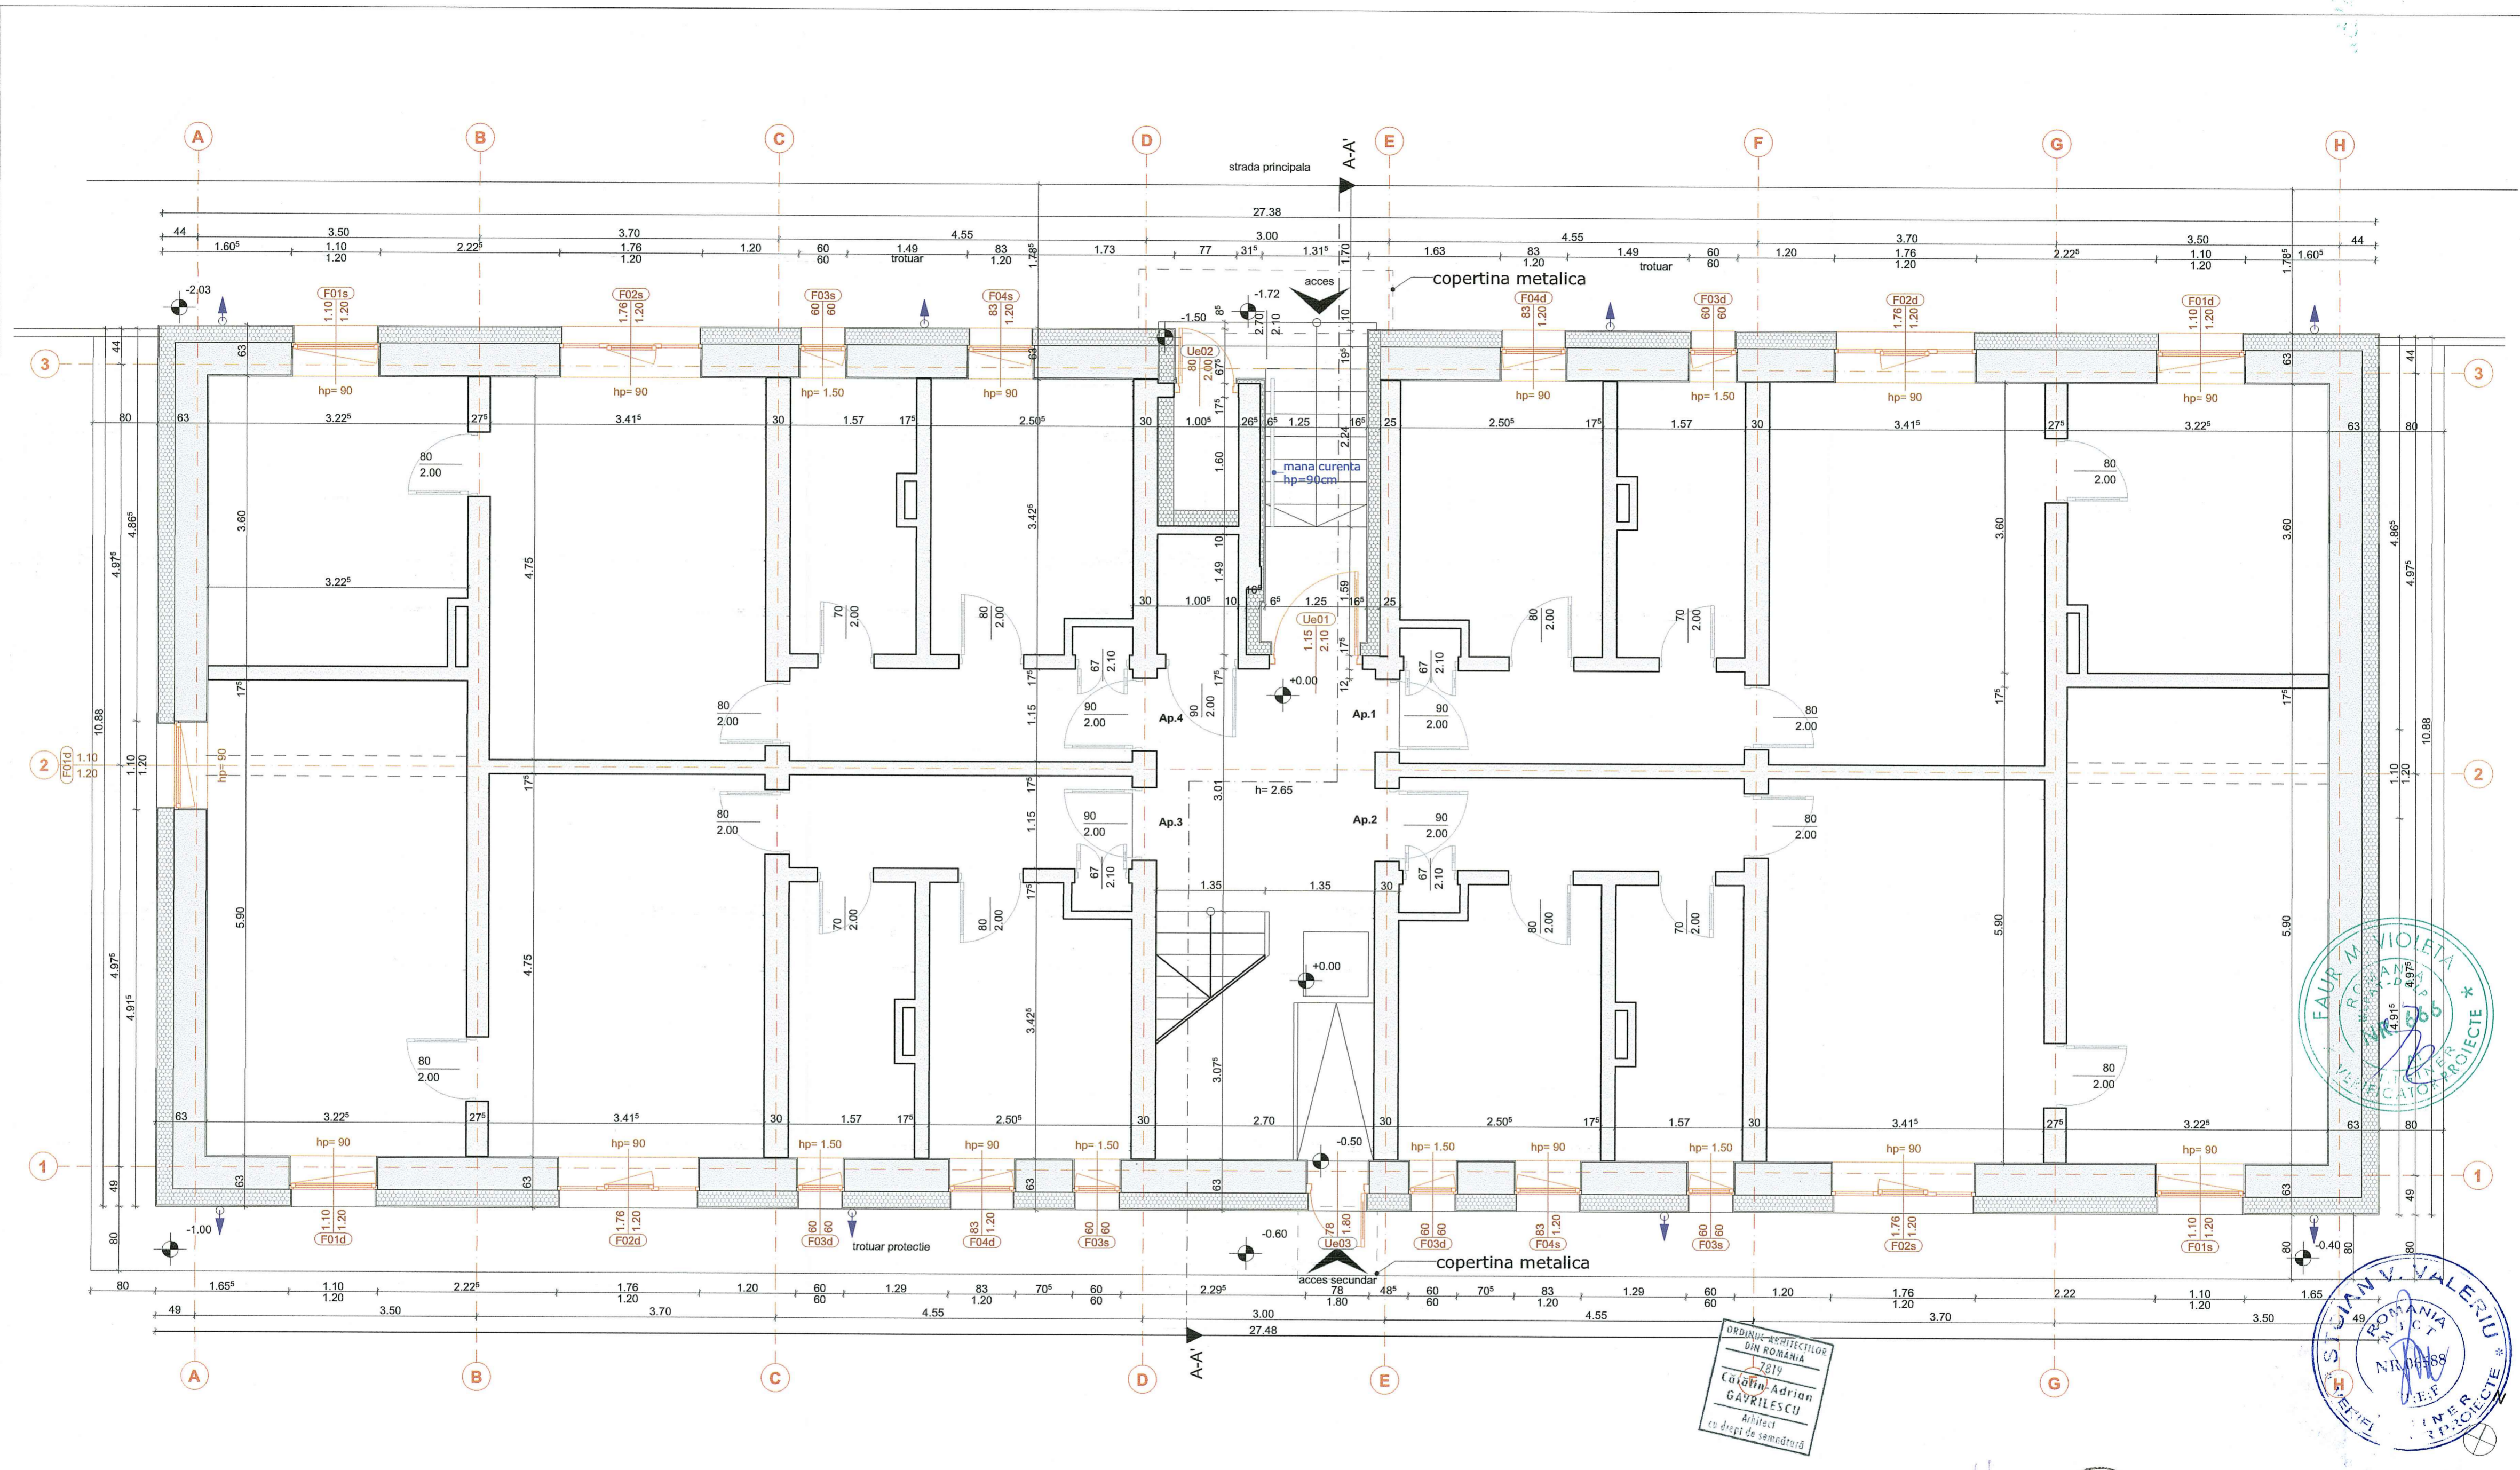

Plan parter - propunere
SC 1:50

LEGENDA:


[TEXT]	EXISTENT
[TEXT]	PROPUNERE




- Nota:
- Ferestrele nu vor avea parapet mai mic de 80 cm, înălțime măsurată de la cota finită a pardoselii interioare.
 - Scările/rampele nu vor avea parapetii mai mici de 80 cm, înălțime măsurată de la cota finită a planului de calcare.
 - Balustradele nu vor avea elemente care să permită catărarea pe înălțimea 10-60 cm de la pardoseala.
 - Finisajul treptelor și al rampeilor se va face cu materiale antiderapante, rezistente la îngheț și care nu produc fenomenul de strălucire orbitoare.
 - În interiorul clădirii nu sunt propuse denivelări izolate.
 - Balustradele și mainile curente vor fi corespunzător finisate pentru a împiedica agățarea.
 - Executantul confecțiilor metalice va măsura pe santier elementele constructive construite și va prezenta breviarul de calcul pentru prinderile mecanice.
 - În cazul în care apar diferențe față de cotele din proiect, executantul lucrărilor va notifica arhitectul pentru a stabili o nouă soluție.

ORDINUL ARHITECTILOR
DIN ROMANIA
7814
Cătălin Adrian
GAVRILESCU
Arhitect
cu drept de semnătură

 CUBART SRL B-dul. Dacia Nr.62, cod 410.339, Oradea, jud. Bihor, cubart_oradea@yahoo.com CUI: 15579750, Reg Com: JO5/890/2003	BENEFICIAR: Comuna Satchinez, jud. Timis	nr. proiect: 07/2023
	AMPLASAMENT: loc. Bărăteaz, com. Satchinez jud. Timis CF 401762	faza: D.T.A.C./P.T.H.
specificație: nume: șef de proiect: arh. Catalin Gavriliescu proiectat: arh. stg. Bogdan Dragnea desenat: arh. stg. Bogdan Dragnea	semnătură: scara: 1:50 data: nov. 2023	TITLU PROIECT: Renovare energetica moderata bloc sat Bărăteaz, com. Satchinez, jud. Timis DENUMIRE PLANSA: Plan parter - propunere
nr. planșă: A.15		

Cota ±0.00 = Cota superioara finisaj existent in hol acces parter.

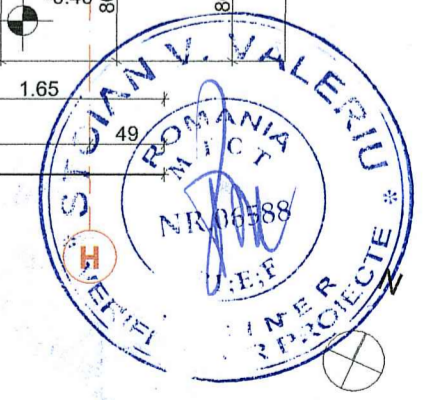

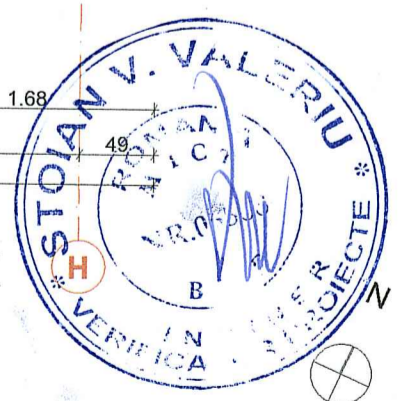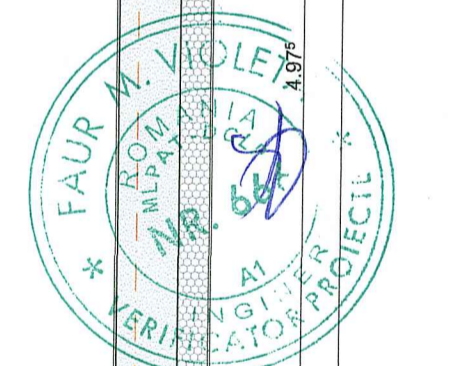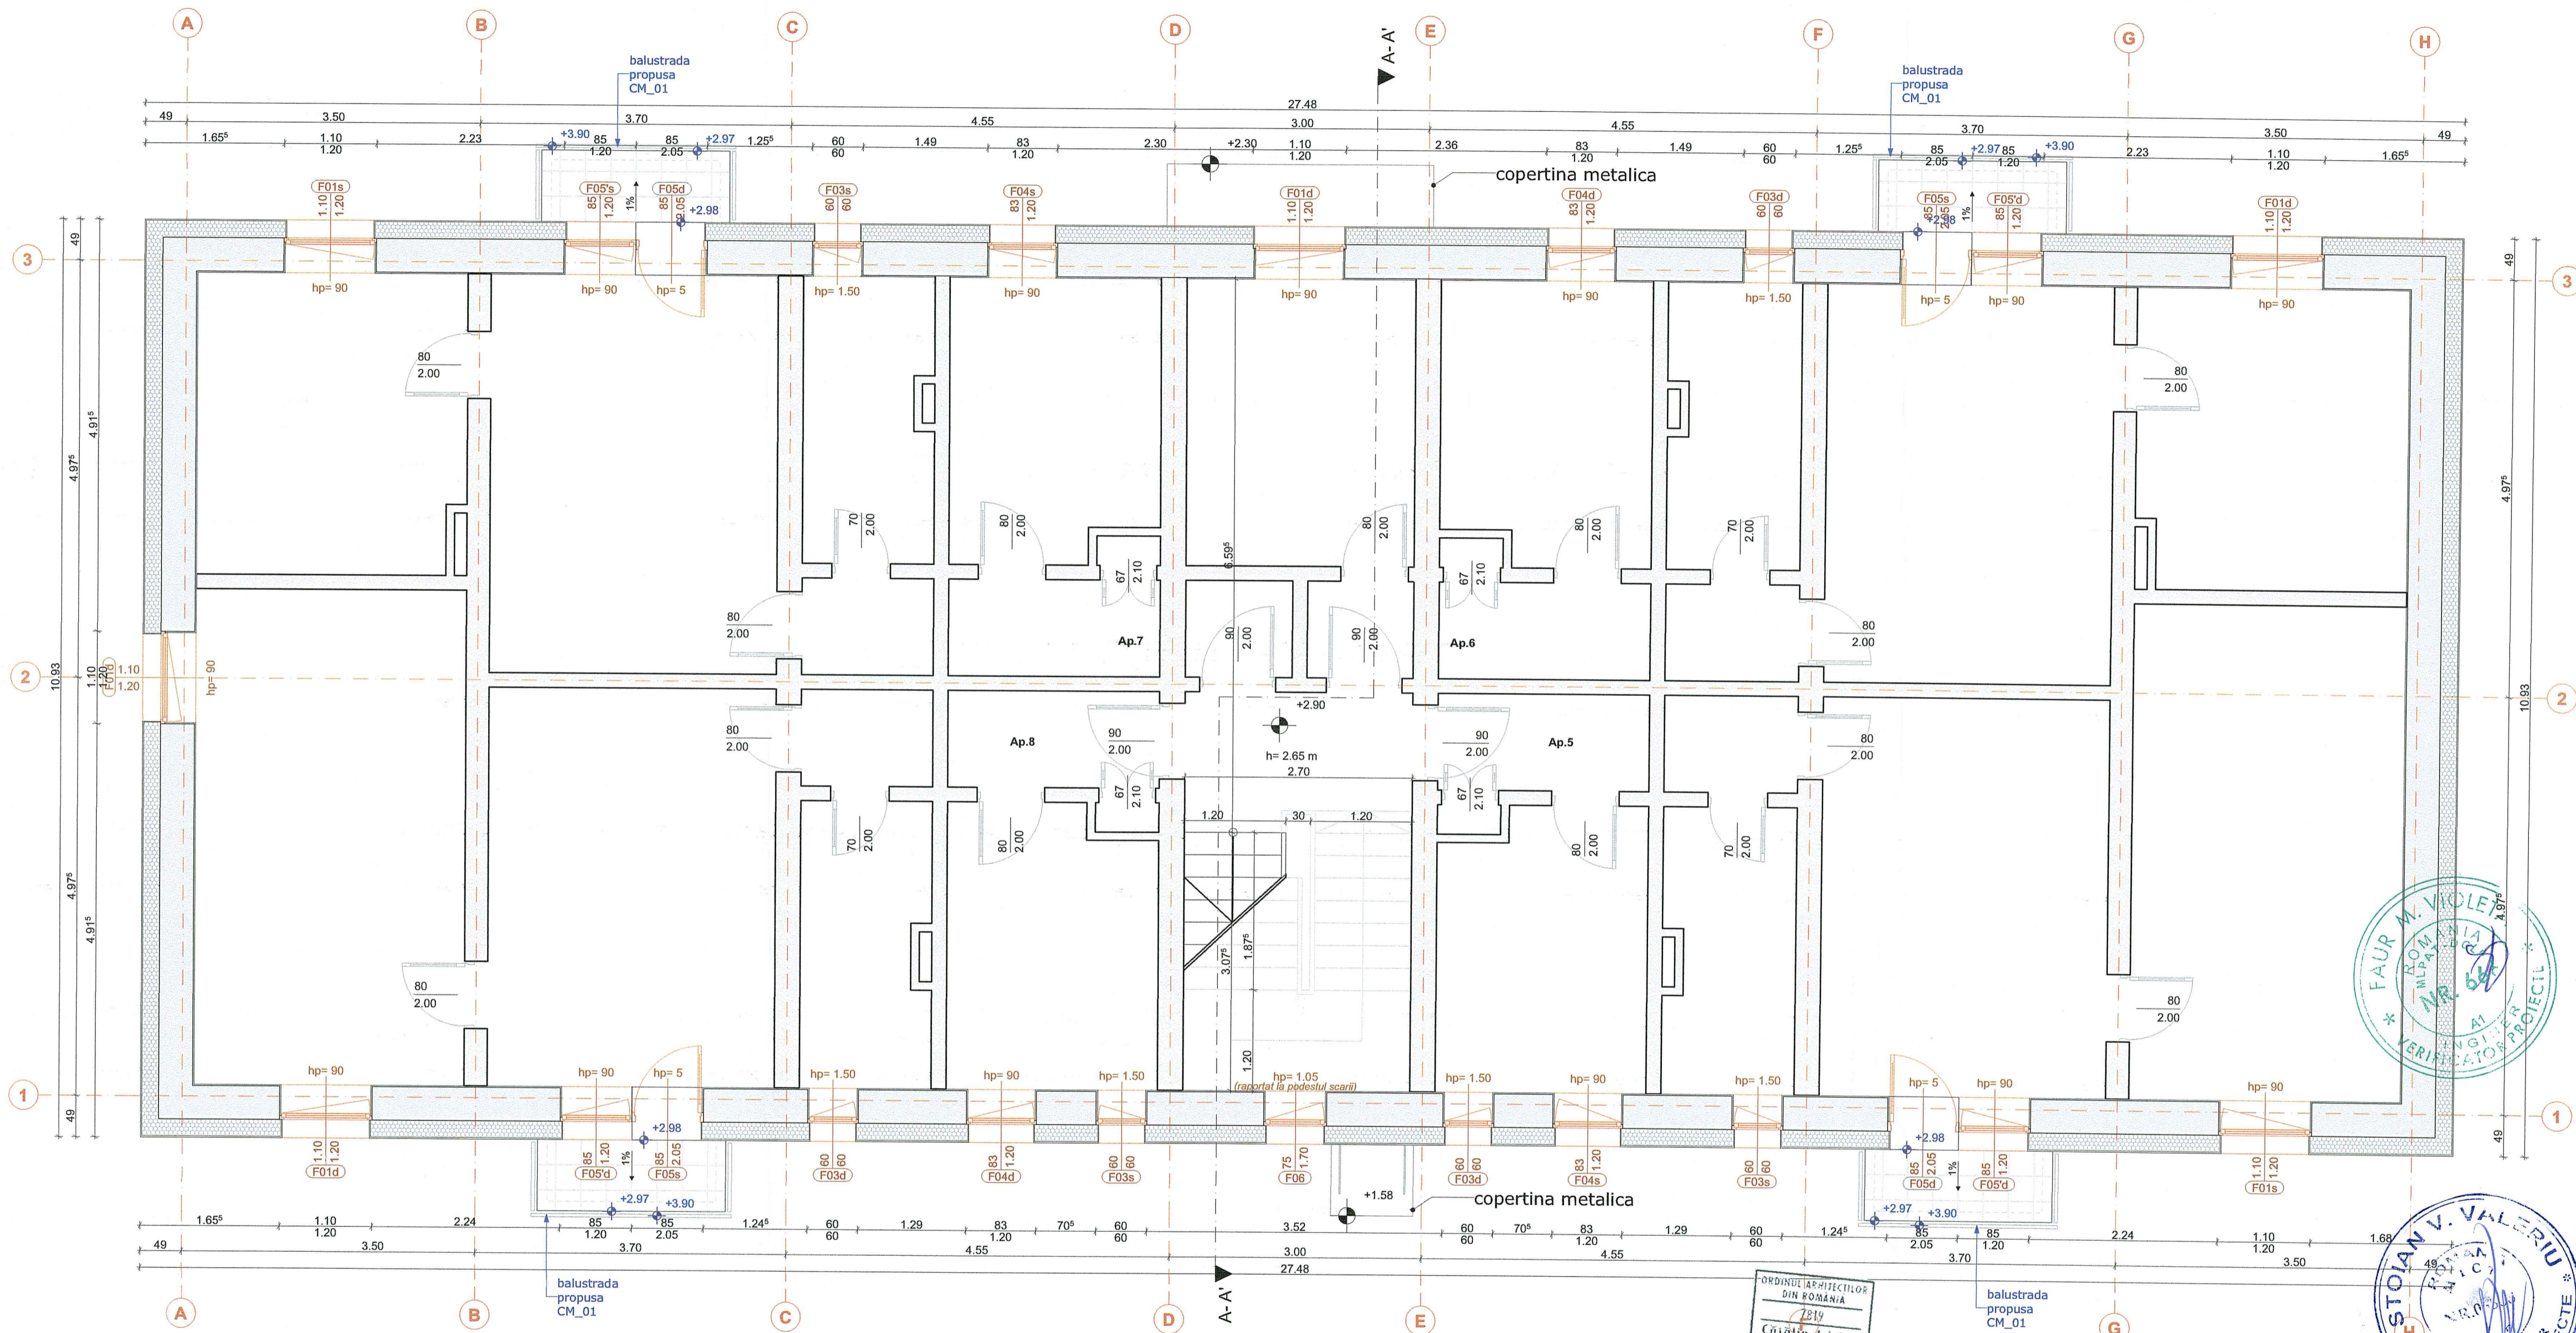

ORDINUL ARHITECTILOR
DIN ROMANIA
Catalin-Adrian
GAVRILESCU
Arhitect
cu drept de semnatura

Plan de etaj 1 - propunere
SC 1:50


LEGENDA:

[TEXT]	EXISTENT
[TEXT]	PROPOUNERE

- Nota:**
- Ferestrele nu vor avea parapet mai mic de 80 cm, inaltime masurata de la cota finita a pardoselii interioare.
 - Scariile/rampele nu vor avea parapetii mai mici de 90 cm, inaltime masurata de la cota finita a planului de calcare.
 - Balustradele nu vor avea elemente care sa permita calatararea pe inaltimea 10-60 cm de la pardoseala.
 - Finisajul treptelor si al rampelor se va face cu materiale antiderapante, rezistente la inghet si care nu produc fenomenul de stralucire orbitoare.
 - In interiorul cladirii nu sunt propuse denivelari izolate.
 - Balustradele si mainile curente vor fi corespunzator finisate pentru a impiedica agatarea.
 - Executantul confectionilor metalice va masura pe santier elementele constructive construite si va prezenta breviarul de calcul pentru prinderile mecanice.
 - In cazul in care apar diferente fata de cotele din proiect, executantul lucrarilor va notifica arhitectul pentru a stabili o noua solutie.

Cota ±0.00 = Cota superioara finisaj existent in hol acces parter.

 CUBART SRL B-dul. Dacia Nr.62, cod 410.339, Oradea Jud. Bihor, cubart_oradea@yahoo.com CUI: 15579750, Reg Com: 305/890/2003	BENEFICIAR: Comuna Satchinez, jud. Timis	nr. proiect: 07/2023
	AMPLASAMENT: loc. Bărateaz, com. Satchinez, jud. Timis CF 401762	faza: D.T.A.C./P.T.H.
specificatie: nume: Catalin Gavrilescu semnatură: <i>Catalin Gavrilescu</i> scara: 1:50 proiectat: arh.stg.Bogdan Dragnea desenat: arh.stg.Bogdan Dragnea	TITLU PROIECT: Renovare energetica moderata bloc sat Bărateaz, com. Satchinez, jud. Timis DENUMIRE PLANSĂ: Plan de etaj 1 - propunere	nr. planșă: A.16

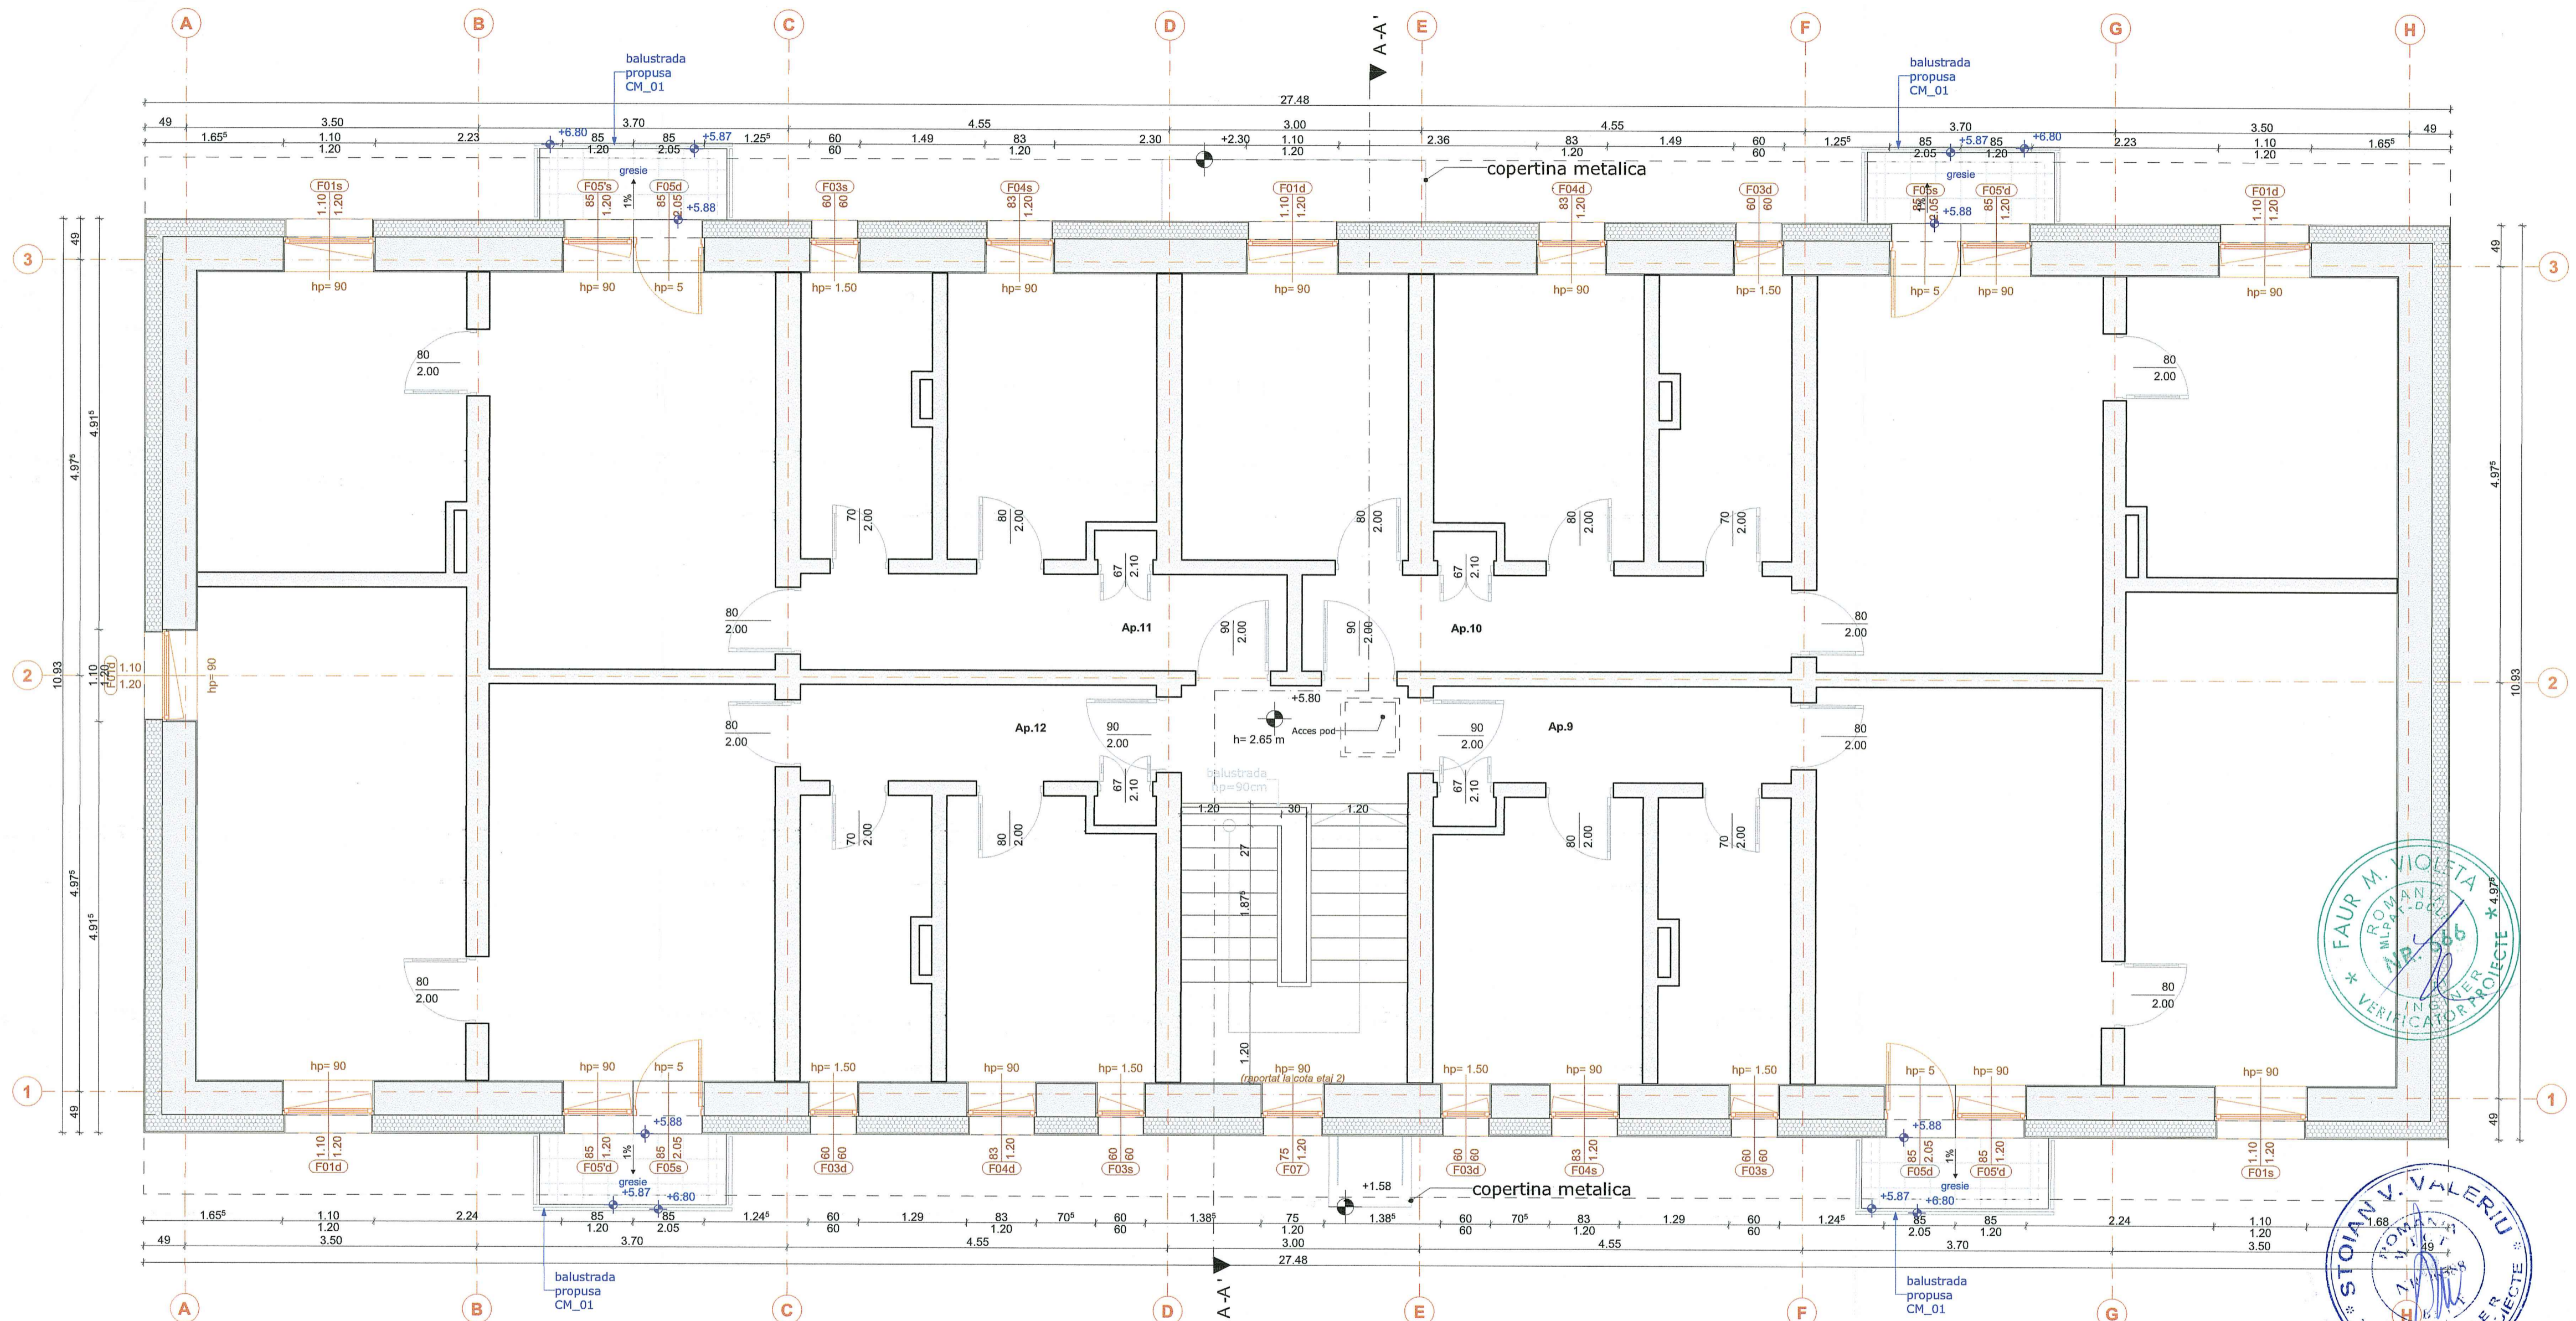


Plan de etaj 2 - propunere
SC 1:50

LEGENDA:

[TEXT]	EXISTENT
[TEXT]	PROPUNERE


Nota:

- Ferestrele nu vor avea parapet mai mic de 80 cm, inaltime masurata de la cota finita a pardoselii interioare.
- Scările/rampele nu vor avea parapetii mai mici de 80 cm, inaltime masurata de la cota finita a planului de calcare.
- Balustradele nu vor avea elemente care sa permita calararea pe inaltimea 10-60 cm de la pardoseala.
- Finisajul treptelor si al rampelor se va face cu materiale antiderapante, rezistente la inghet si care nu produc fenomenul de stralucire orbitoare.
- In interiorul cladirii nu sunt propuse denivelari izolate.
- Balustradele si mainile curente vor fi corespunzator finisate pentru a impiedica agatarea.
- Executantul confectionilor metalice va masura pe santier elementele constructive construite si va prezenta breviarul de calcul pentru prinderile mecanice.
- In cazul in care apar diferente fata de cotele din proiect, executantul lucrarilor va notifica arhitectul pentru a stabili o noua solutie.

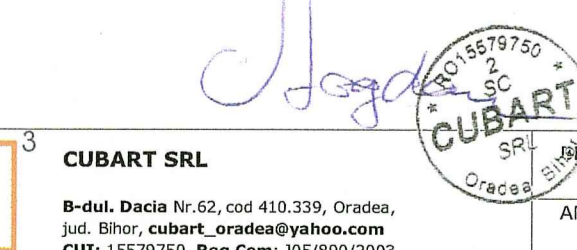

CUBART SRL B-dul. Dacia Nr.62, cod 410.339, Oradea, jud. Bihor, cubart_oradea@yahoo.com CUI: 15579750, Reg Com: 305/890/2003		BENEFICIAR: Comuna Satchinez, jud. Timis AMPLASAMENT: loc. Bărâsteaz, com. Satchinez jud. Timis CF 401762	nr. proiect: 07/2023 faza: D.T.A.C./ P.T.H. nr. planșă: A.17
scara: 1:50 data: nov. 2023	TITLU PROIECT: Renovare energetica moderata bloc sat Bărâsteaz, com. Satchinez, jud. Timis DENUMIRE PLANȘA: Plan de etaj 2 - propunere		

Cota ±0.00 = Cota superioara finisaj existent in hol acces parter.

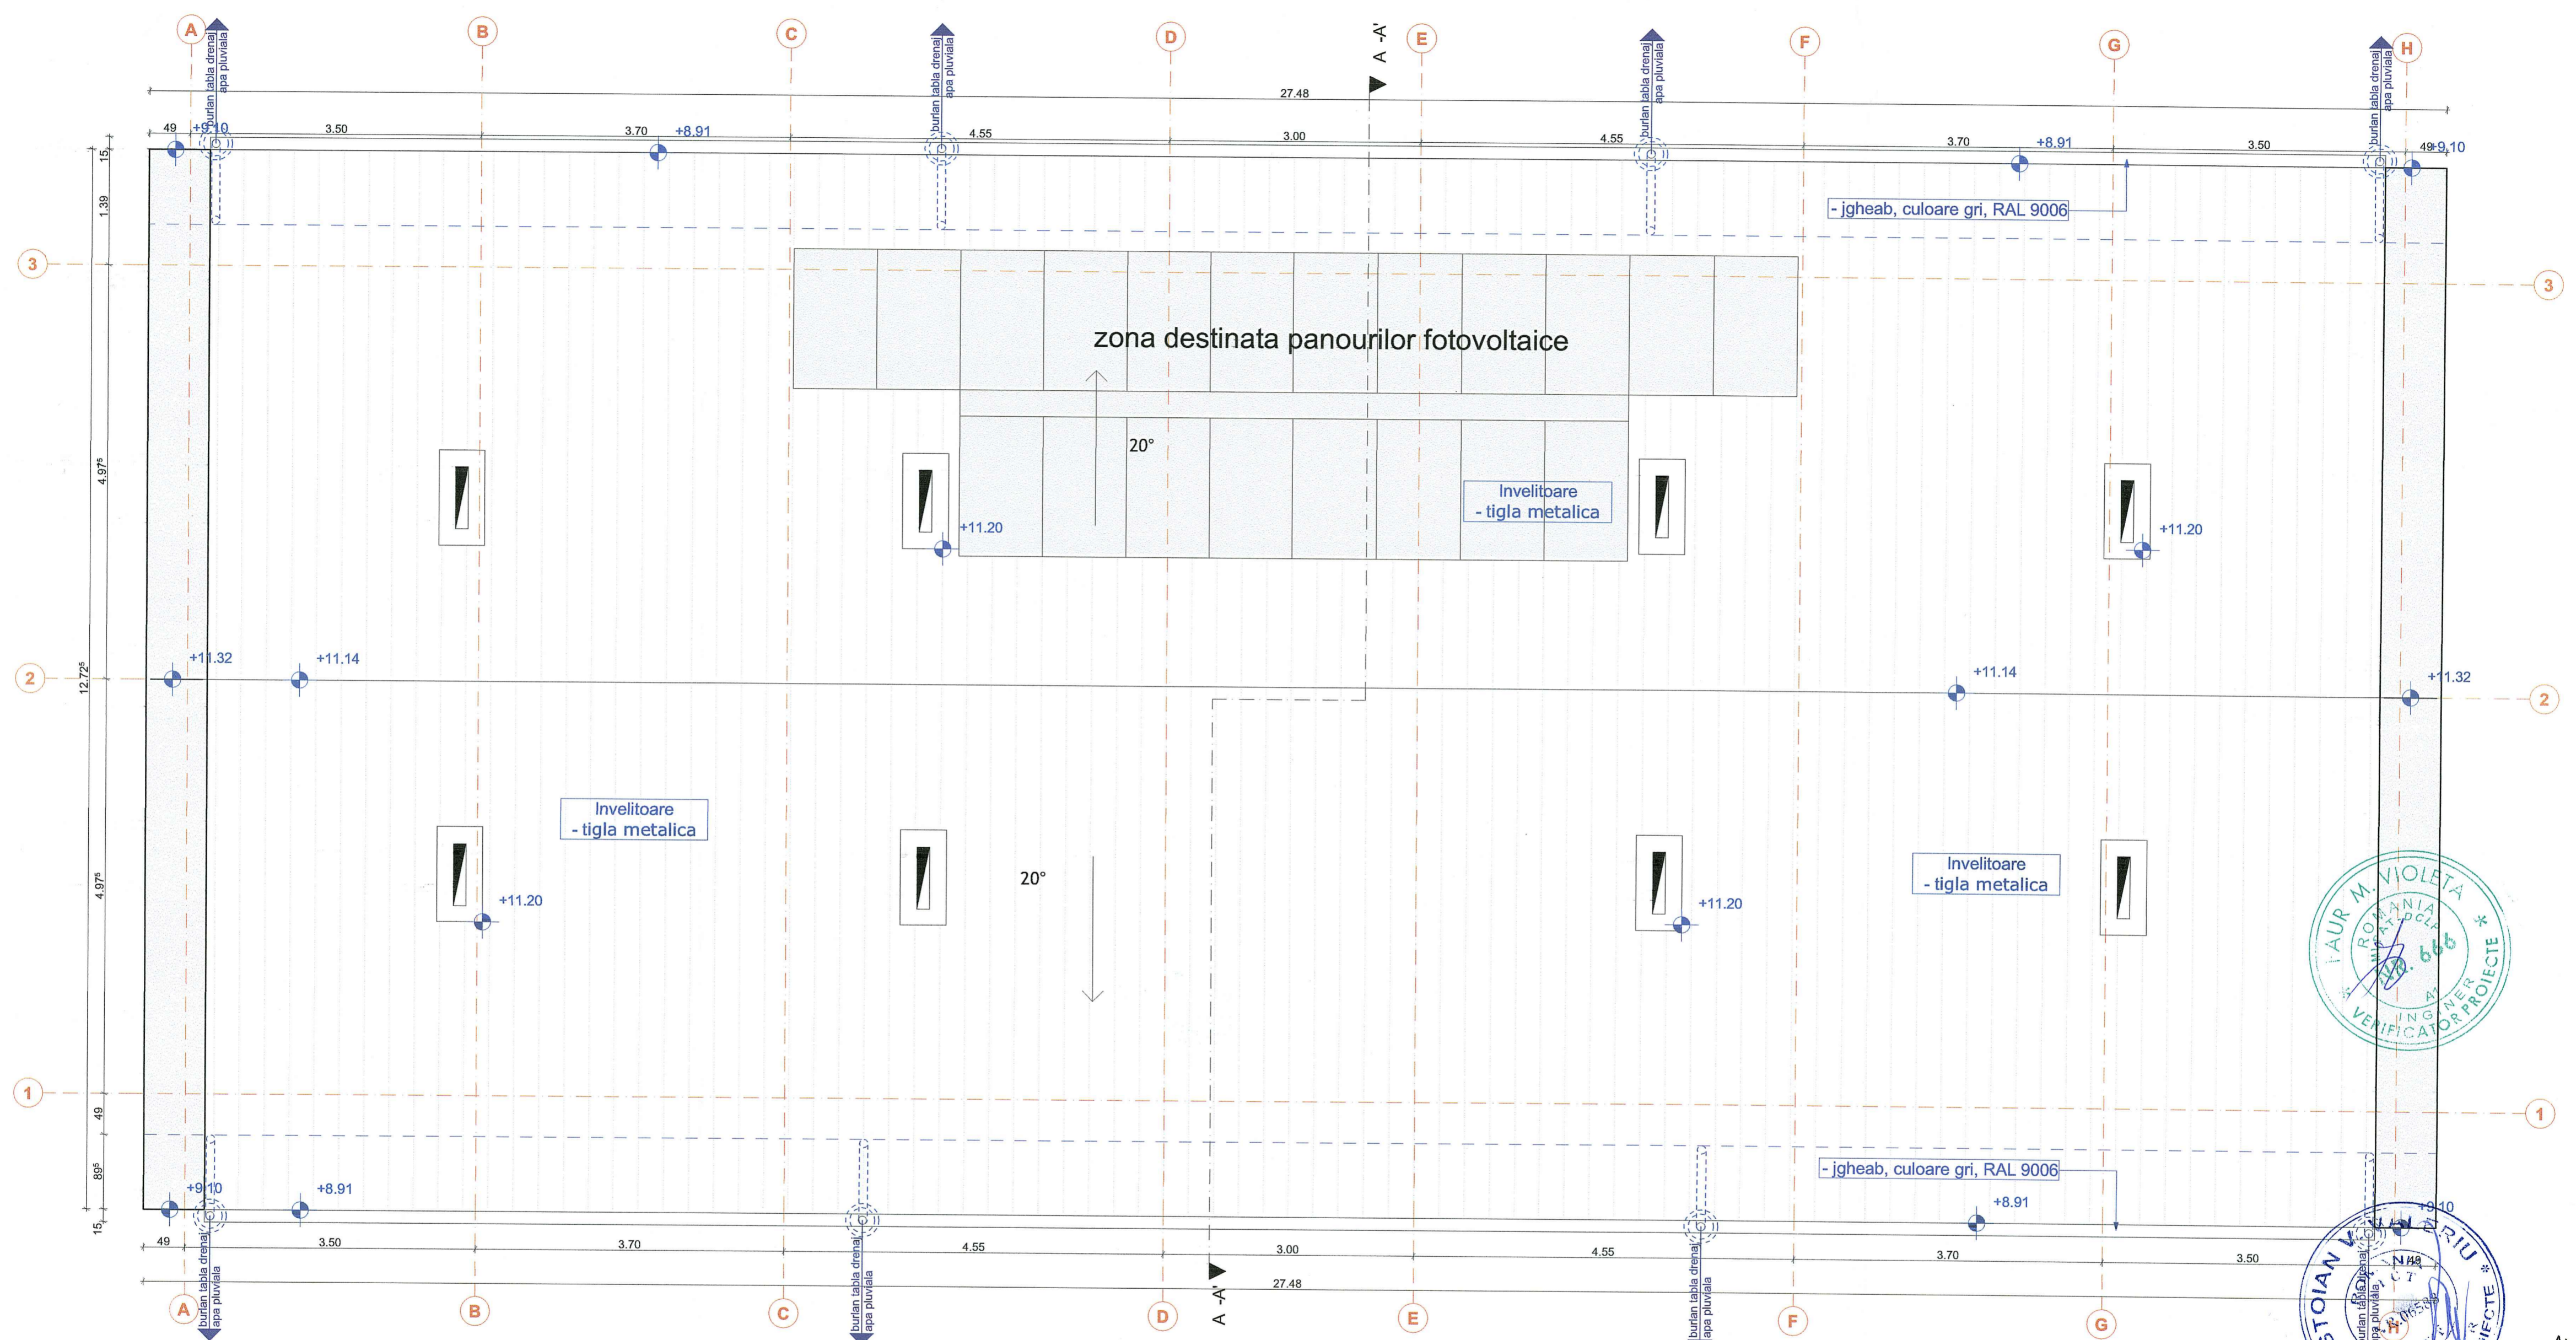

Plan invelitoare - propunere
SC 1:50

LEGENDA:

[TEXT]	EXISTENT
[TEXT]	PROPUNERE

Nota:

- Ferestrele nu vor avea parapet mai mic de 80 cm, inaltime masurata de la cota finita a pardoselii interioare.
- Scarile/rampele nu vor avea parapeti mai mici de 80 cm, inaltime masurata de la cota finita a planului de calcare.
- Balustradele nu vor avea elemente care sa permita catararea pe inaltimea 10-50 cm de la pardoseala.
- Finisajul treptelor si al rampelor se va face cu materiale antiderapante, rezistente la inghet si care nu produc fenomenul de stralucire orbitoare.
- In interiorul cladirii nu sunt propuse denivelari izolate.
- Balustradele si mainile curente vor fi corespunzator finisate pentru a impiedica agatarea.
- Executantul confectionilor metalice va masura pe santier elementele constructive construite si va prezenta breviarul de calcul pentru prinderile mecanice.
- In cazul in care apar diferente fata de cotele din proiect, executantul lucrarilor va notifica arhitectul pentru a stabili o noua solutie.

CUBART SRL
 B-dul. Dacia Nr.62, cod 410.339, Oradea,
 jud. Bihor, cubart_oradea@yahoo.com
 CUI: 15579750, Reg Com: 305/890/2003

ORDINUL ARHITECTILOR
 DIN ROMANIA
 7819
 Cămin-Adrian
 GAVRILESCU
 Arhitect BENEFICIAR: Comuna Satchinez, jud. Timis
 cu drept de semnătură

AMPLASAMENT: loc. Bărăteaz, com. Satchinez
 jud. Timis
 CF 401762

TITLU PROIECT: Renovare energetica moderata bloc sat
 Bărăteaz, com. Satchinez, jud. Timis



DENUMIRE PLANSĂ: Plan invelitoare - propunere

nr. proiect:
07/2023

faza:
D.T.A.C./
P.T.H.

nr. planșă:
A.18




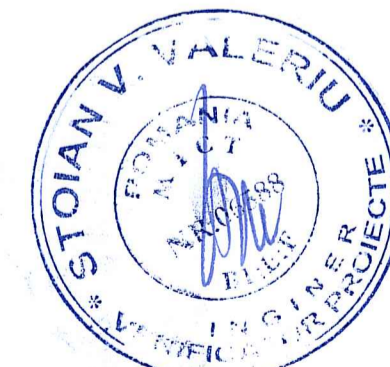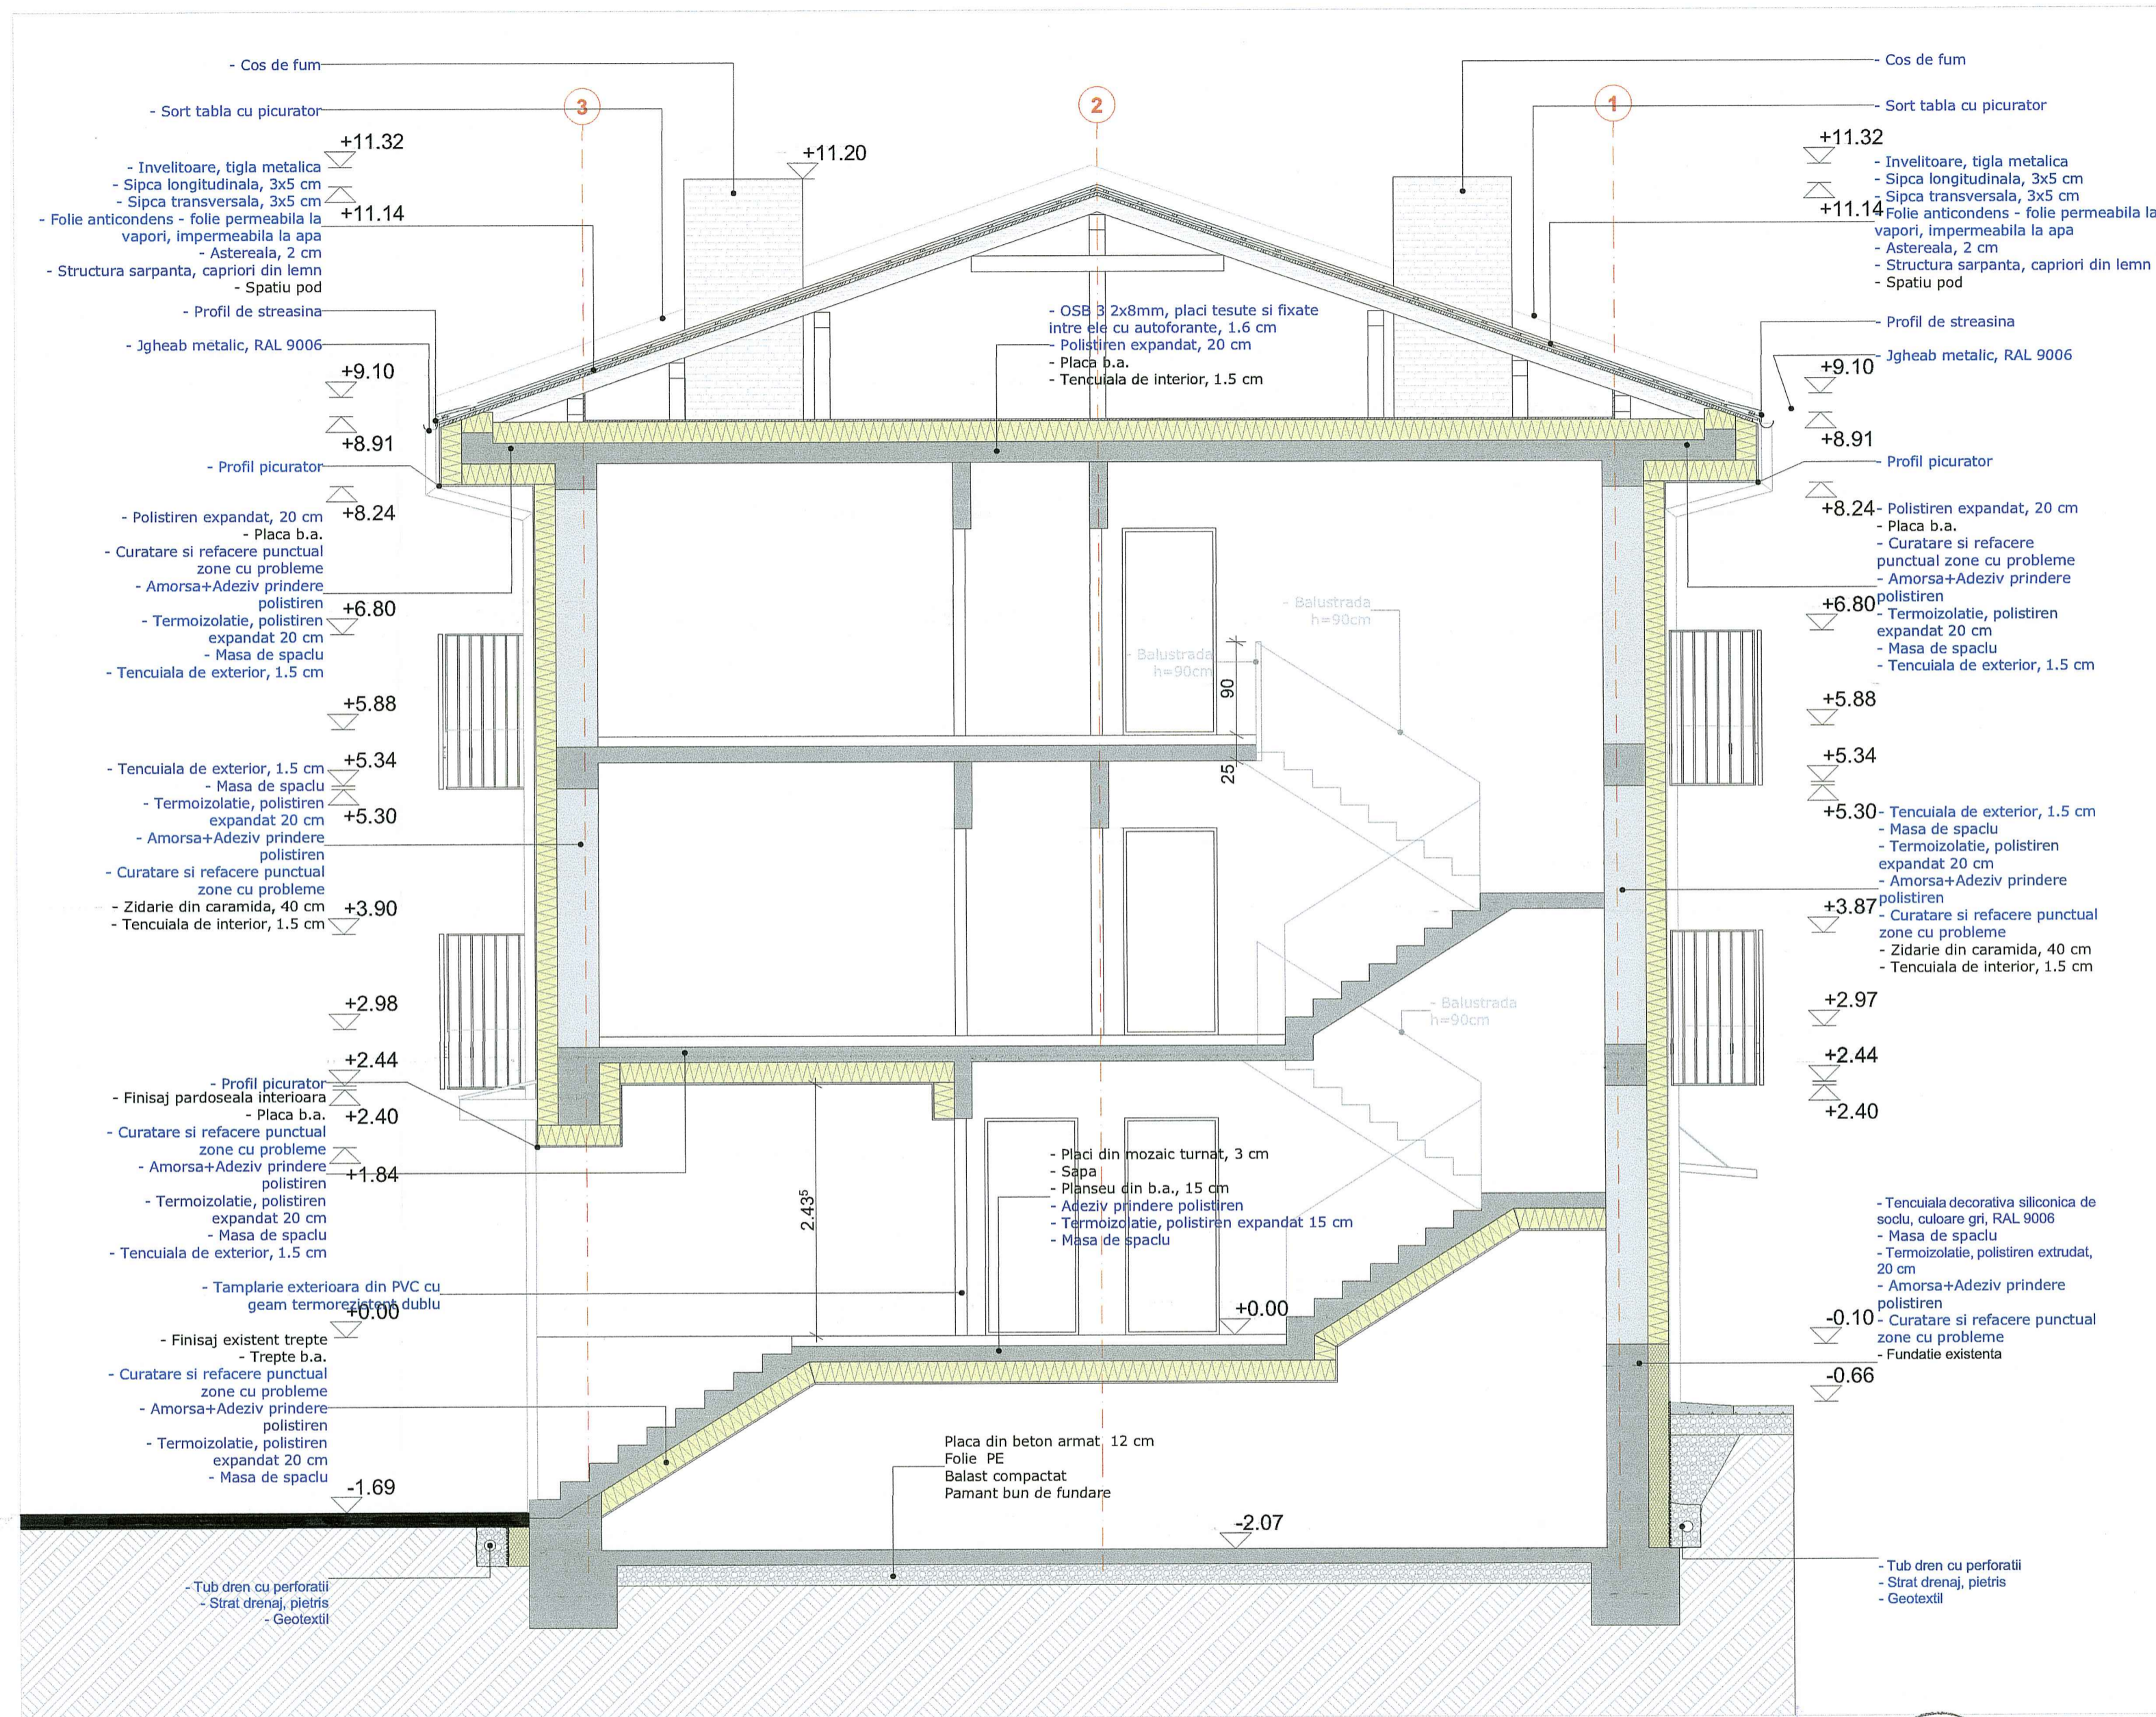


Sectiunea A-A' - propunere
SC 1:50

LEGENDA: [TEXT] EXISTENT [TEXT] PROPUNERE	 CUBART SRL B-dul. Dacia Nr.62, cod 410.339, Oradea, jud. Bihor, cubart_oradea@yahoo.com CUI: 15579750, Reg Com: J05/890/2003	BENEFICIAR: Comuna Satchinez, jud. Timis	nr. proiect: 07/2023
		AMPLASAMENT: loc. Bărateaz, com. Satchinez, jud. Timis, CF 401762	faza: D.T.A.C./P.T.H.
specificatie: nume: arh. Catalin Gavrilescu semnatura: [Signature] scara: 1:50 proiectat: arh.stg.Bogdan Dragnea data: nov. 2023 desenat: arh.stg.Bogdan Dragnea		TITLU PROIECT: Renovare energetica moderata bloc sat Bărateaz, com. Satchinez, jud. Timis	nr. planşa: A.19

Cota ±0.00 = Cota superioara finisaj existent in hol acces parter.


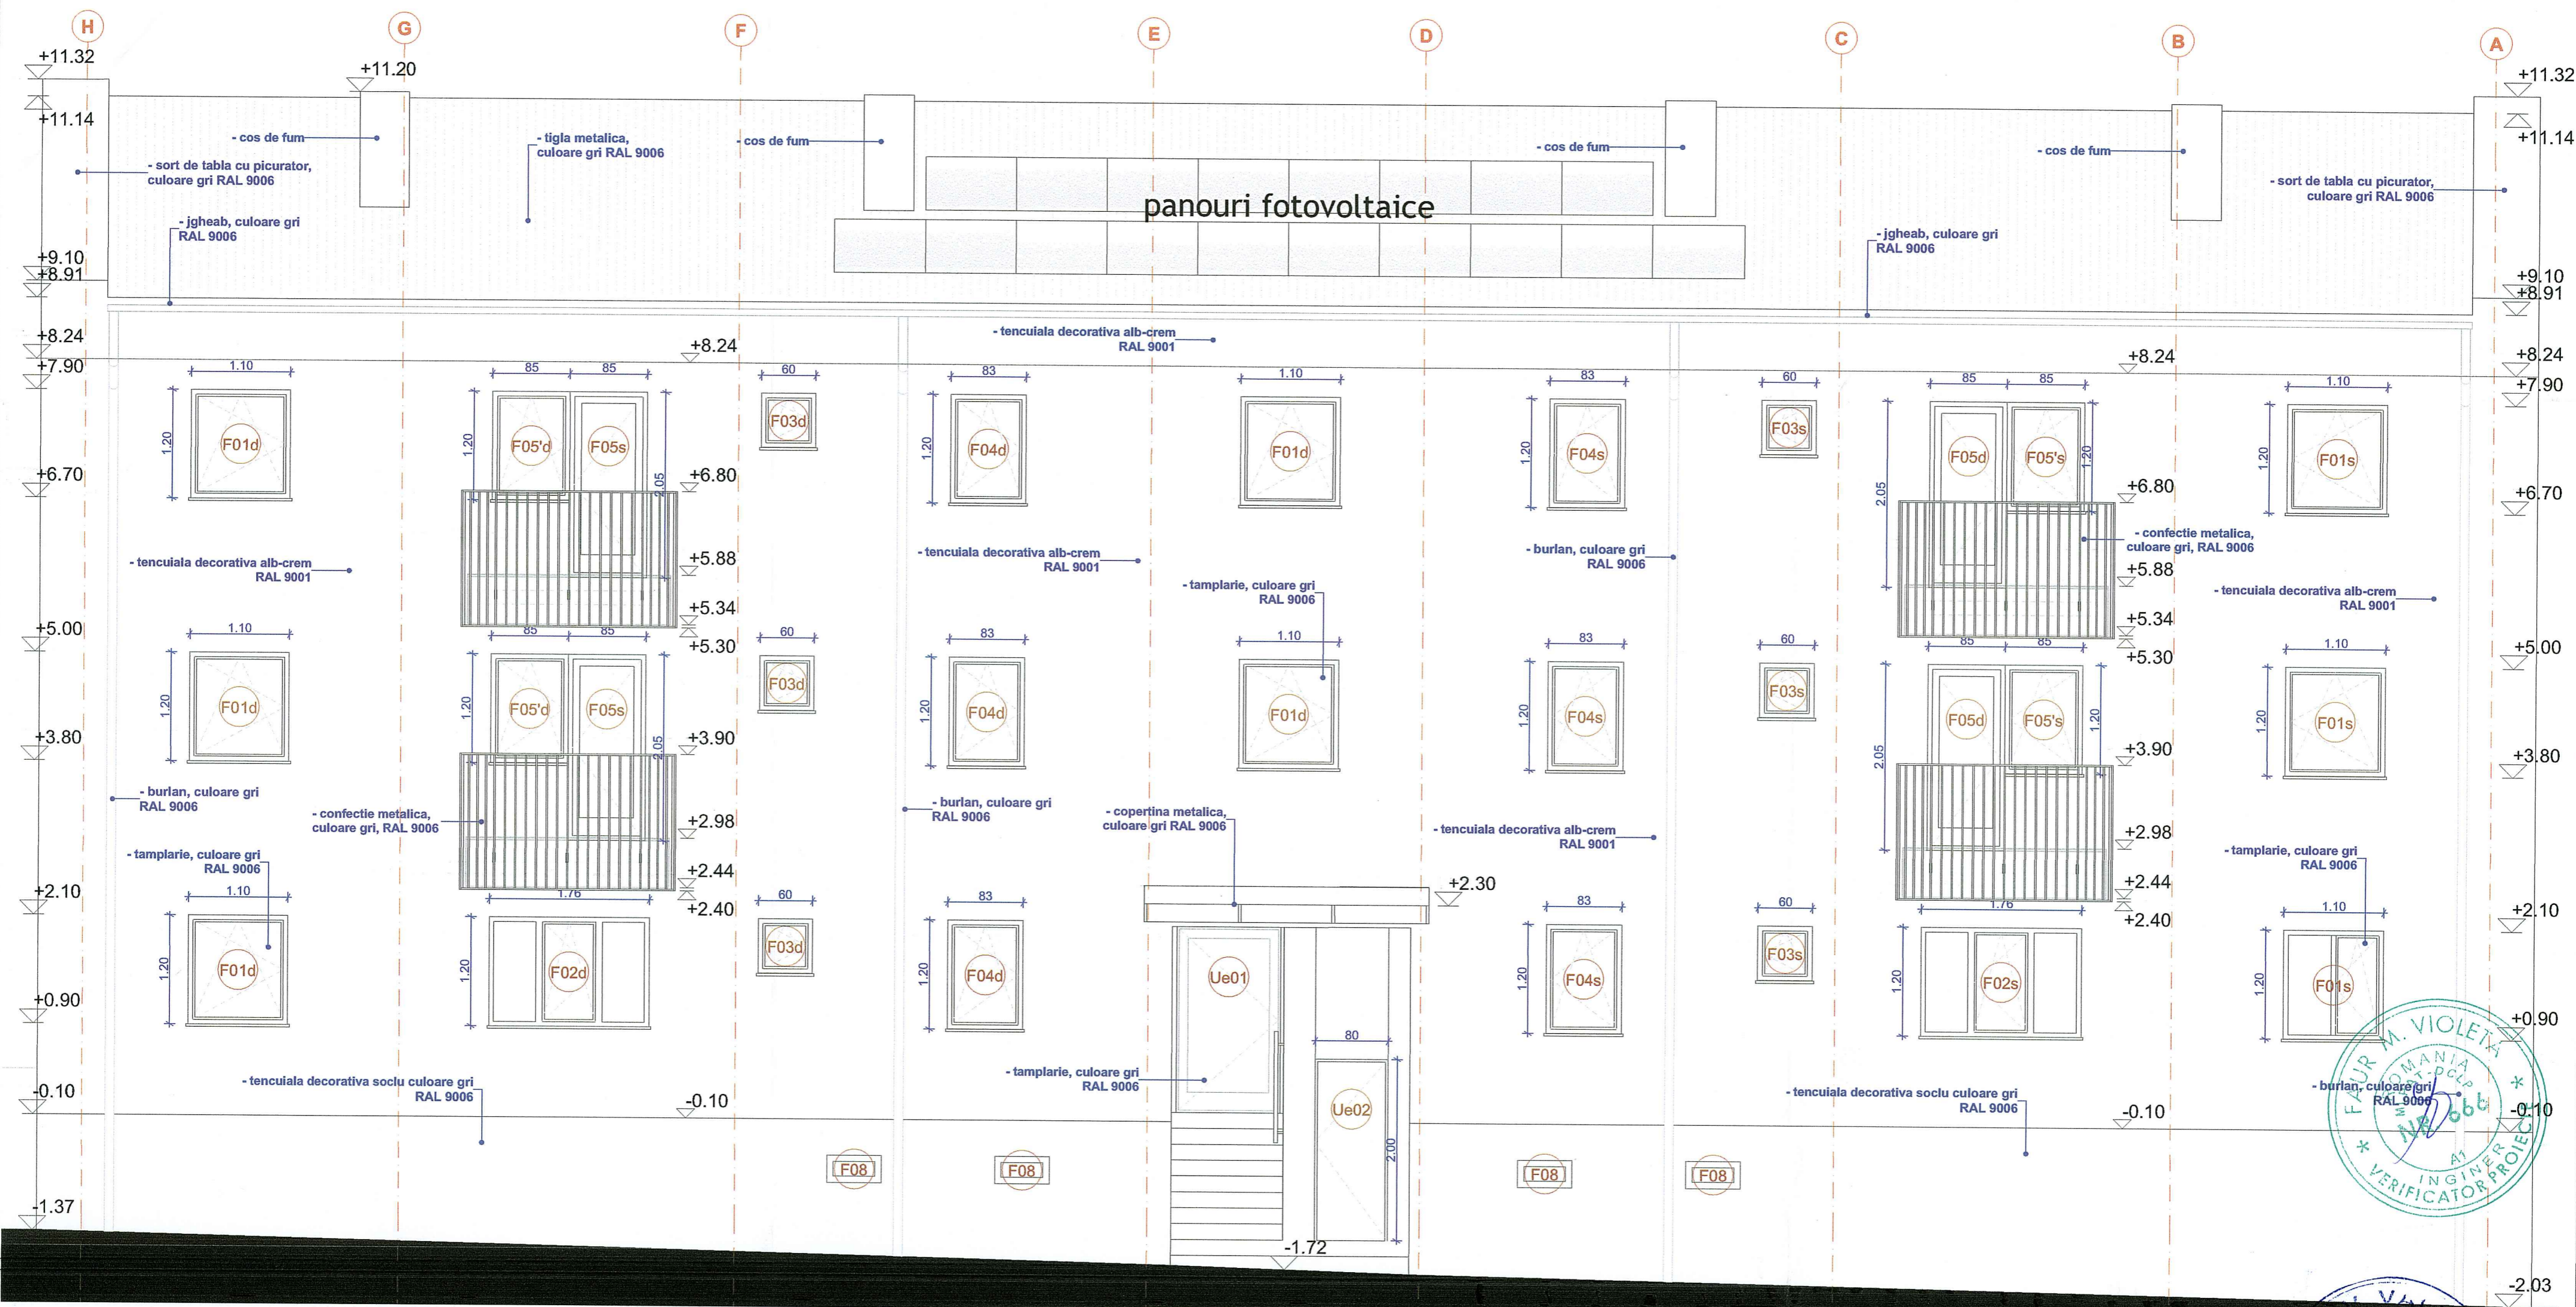


Fatada principala - propunere
SC 1:50

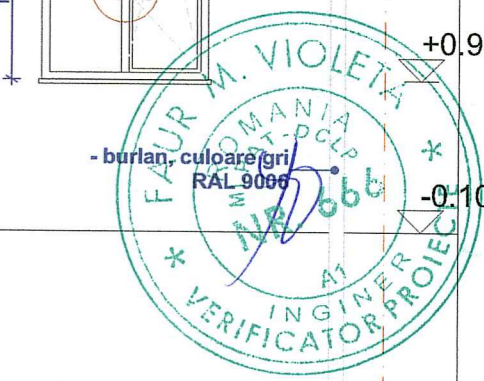

specificație: nume: semnătură: scara:		TITLU PROIECT: Renovare energetica moderata bloc sat Bărăteaz, com. Satchinez, jud. Timis		nr. proiect: 07/2023
proiectat: arh. stg. Bogdan Dragnea		data: nov. 2023		faza: D.T.A.C./P.T.H.
desenat: arh. stg. Bogdan Dragnea		DENUMIRE PLANSA: Fatada principala - propunere		nr. planșă: A.20
AMPLASAMENT: loc. Bărăteaz, com. Satchinez, jud. Timis, CF 401762		BENEFICIAR: Comuna Satchinez, jud. Timis		
B-dul. Dacia Nr.62, cod 410.339, Oradea, jud. Bihor, cubart_oradea@yahoo.com, CUI: 15579750, Reg Com: 305/890/2003				

Cota ±0.00 = Cota superioara finisaj existent in hol acces parter.

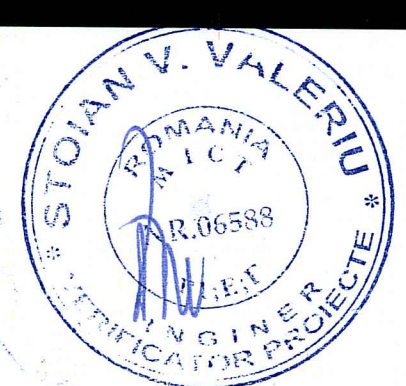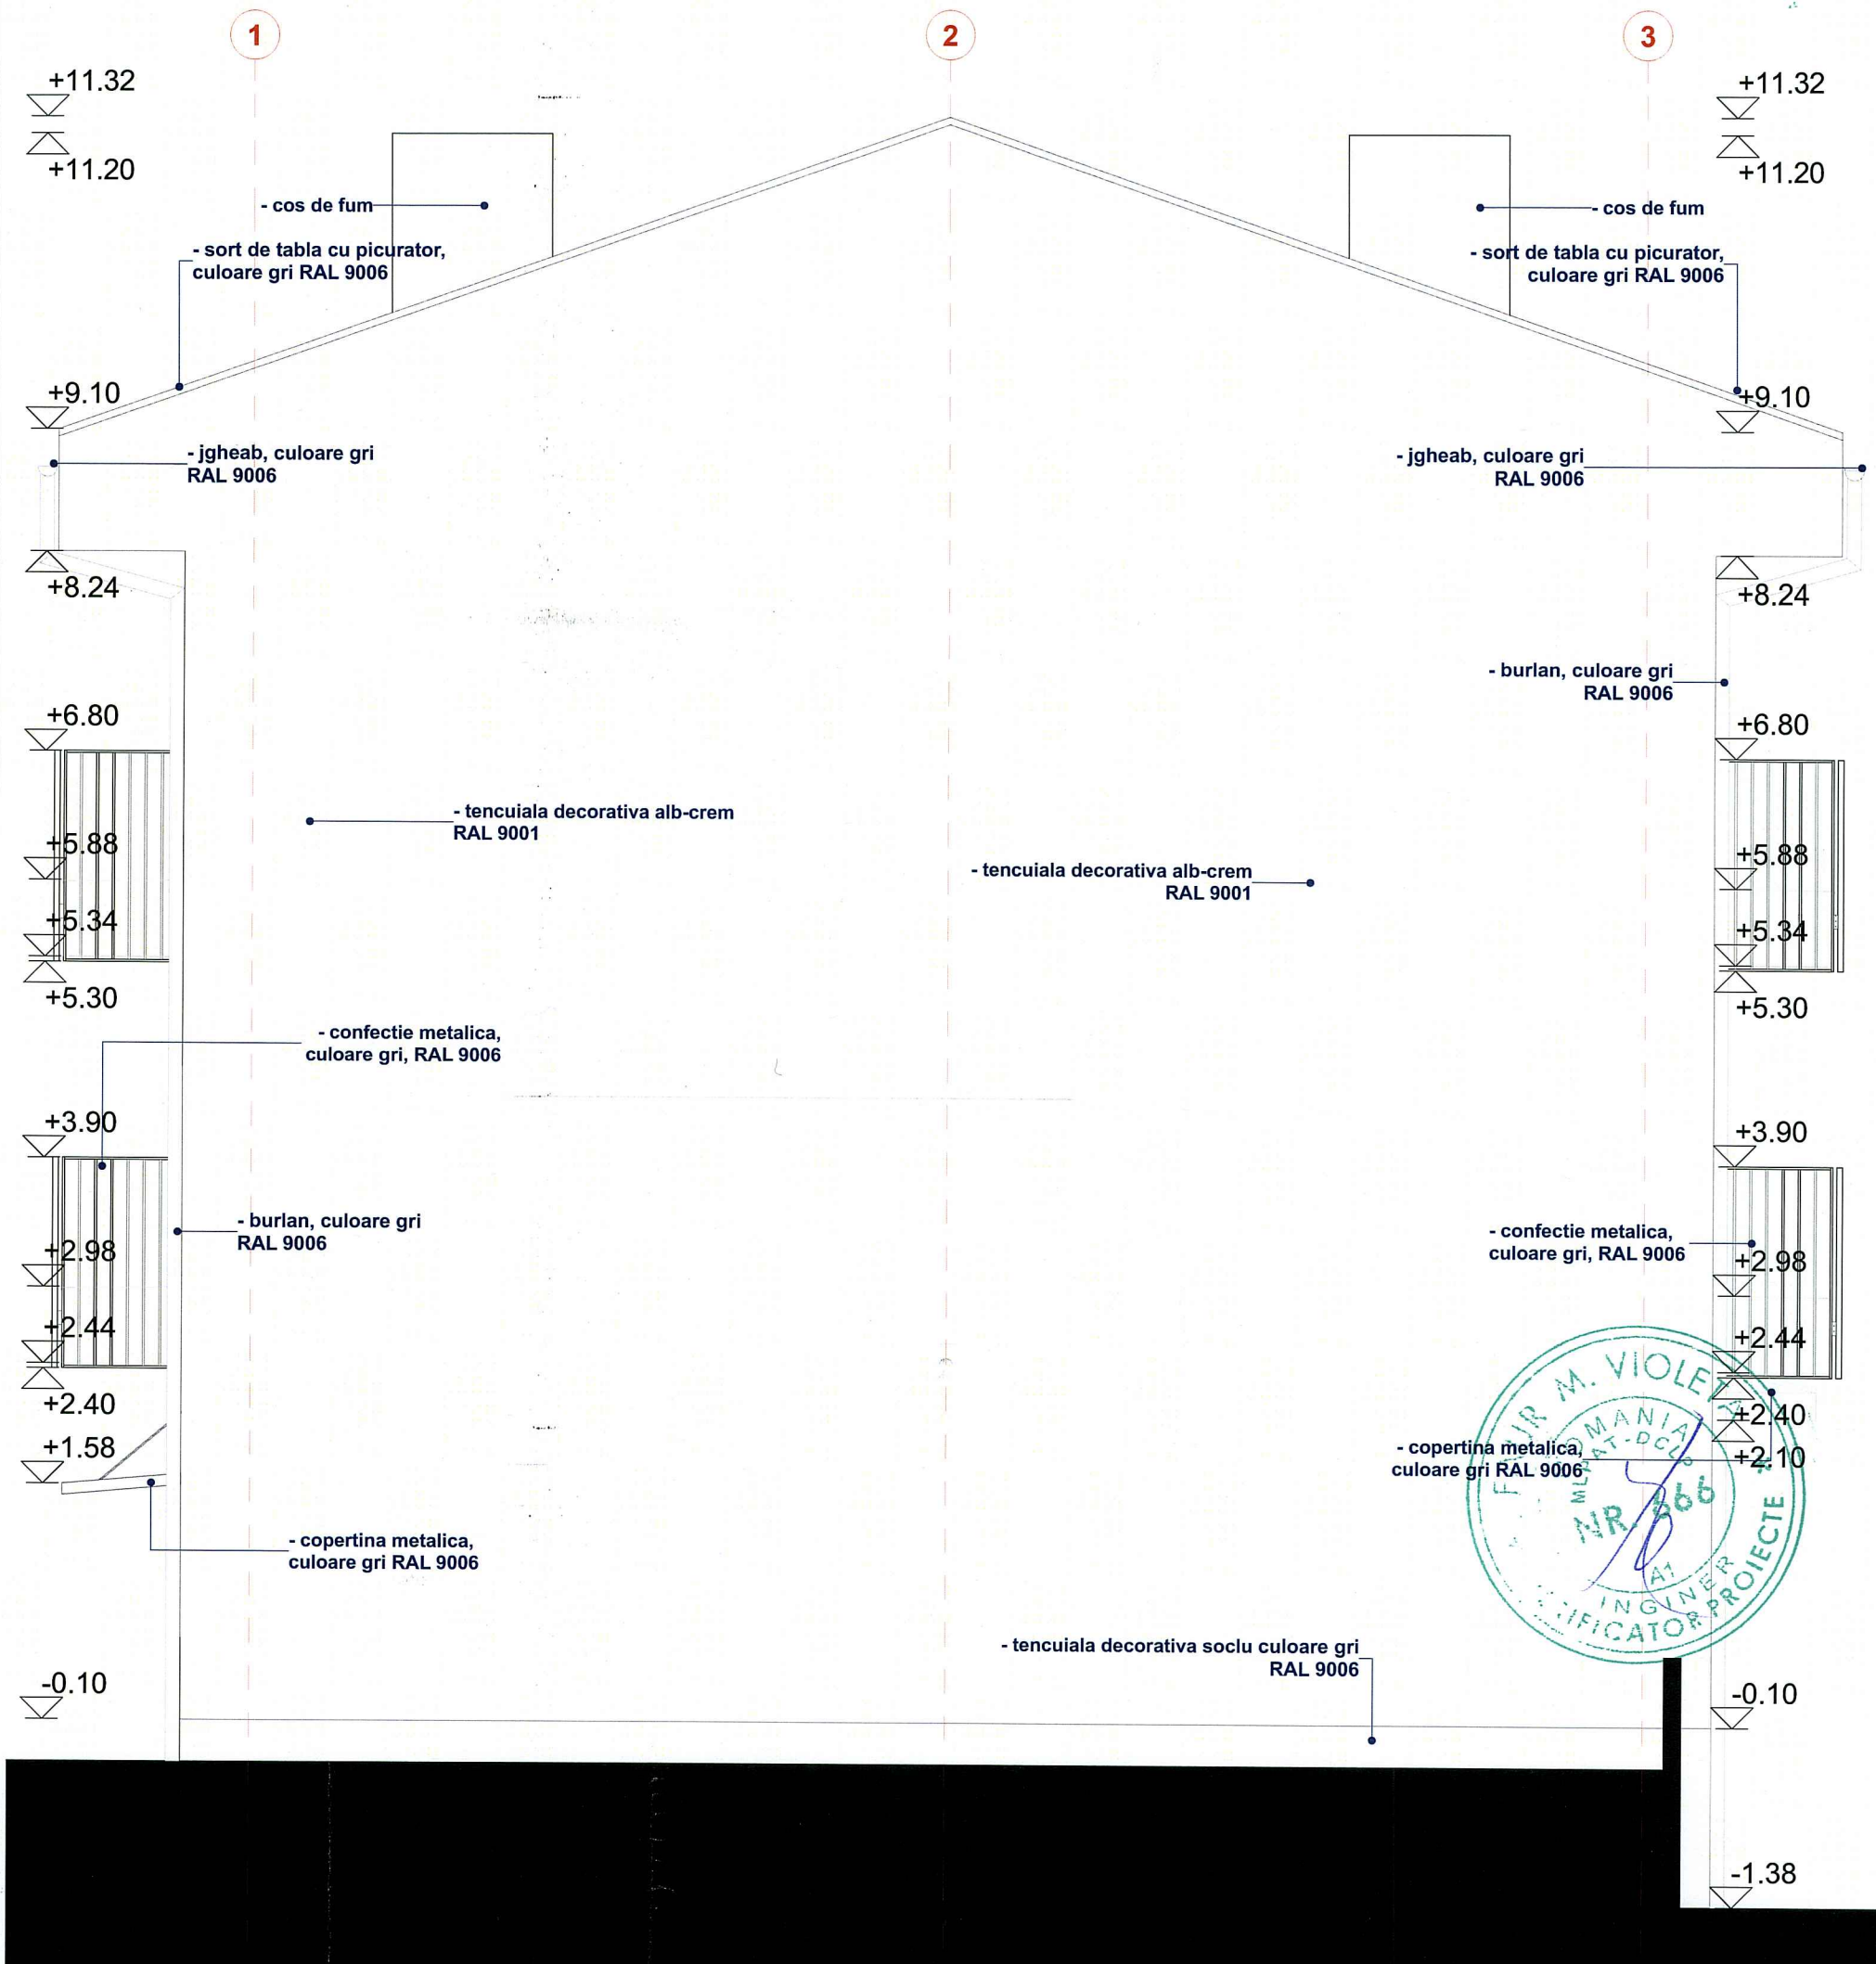


Fatada laterala stanga - propunere SC 1:50

ORDINUL ARHITECTILOR
DIN ROMANIA
7819
Căiălin-Adrian
GAVRILESCU
Arhitect
cu drept de semnătură


	CUBART SRL Oradea, Bihor
B-dul. Dacia Nr.62, cod 410.330, jud. Bihor, cubart_oradea@yahoo.com CUI: 15579750, Reg Com: J05/890/2003	
specificatie:	nume: arh. Catalin Gavrilescu
semnatura:	scara: 1:50
proiectat:	data: nov. 2023
desenat:	arh.stg.Bogdan Dragnea

Cota ±0.00 = Cota superioara finisaj existent in hol acces parter.

BENEFICIAR: Comuna Satchinez, jud.Timis	nr. proiect: 07/2023
AMPLASAMENT: loc. Bărăteaz, com. Satchinez jud. Timis CF 401762	faza: D.T.A.C./ P.T.H.
TITLU PROIECT: Renovare energetica moderata bloc sat Bărăteaz, com. Satchinez, jud. Timis	nr. planșă: A.21
DENUMIRE PLANSA: Fatada laterala stanga - propunere	

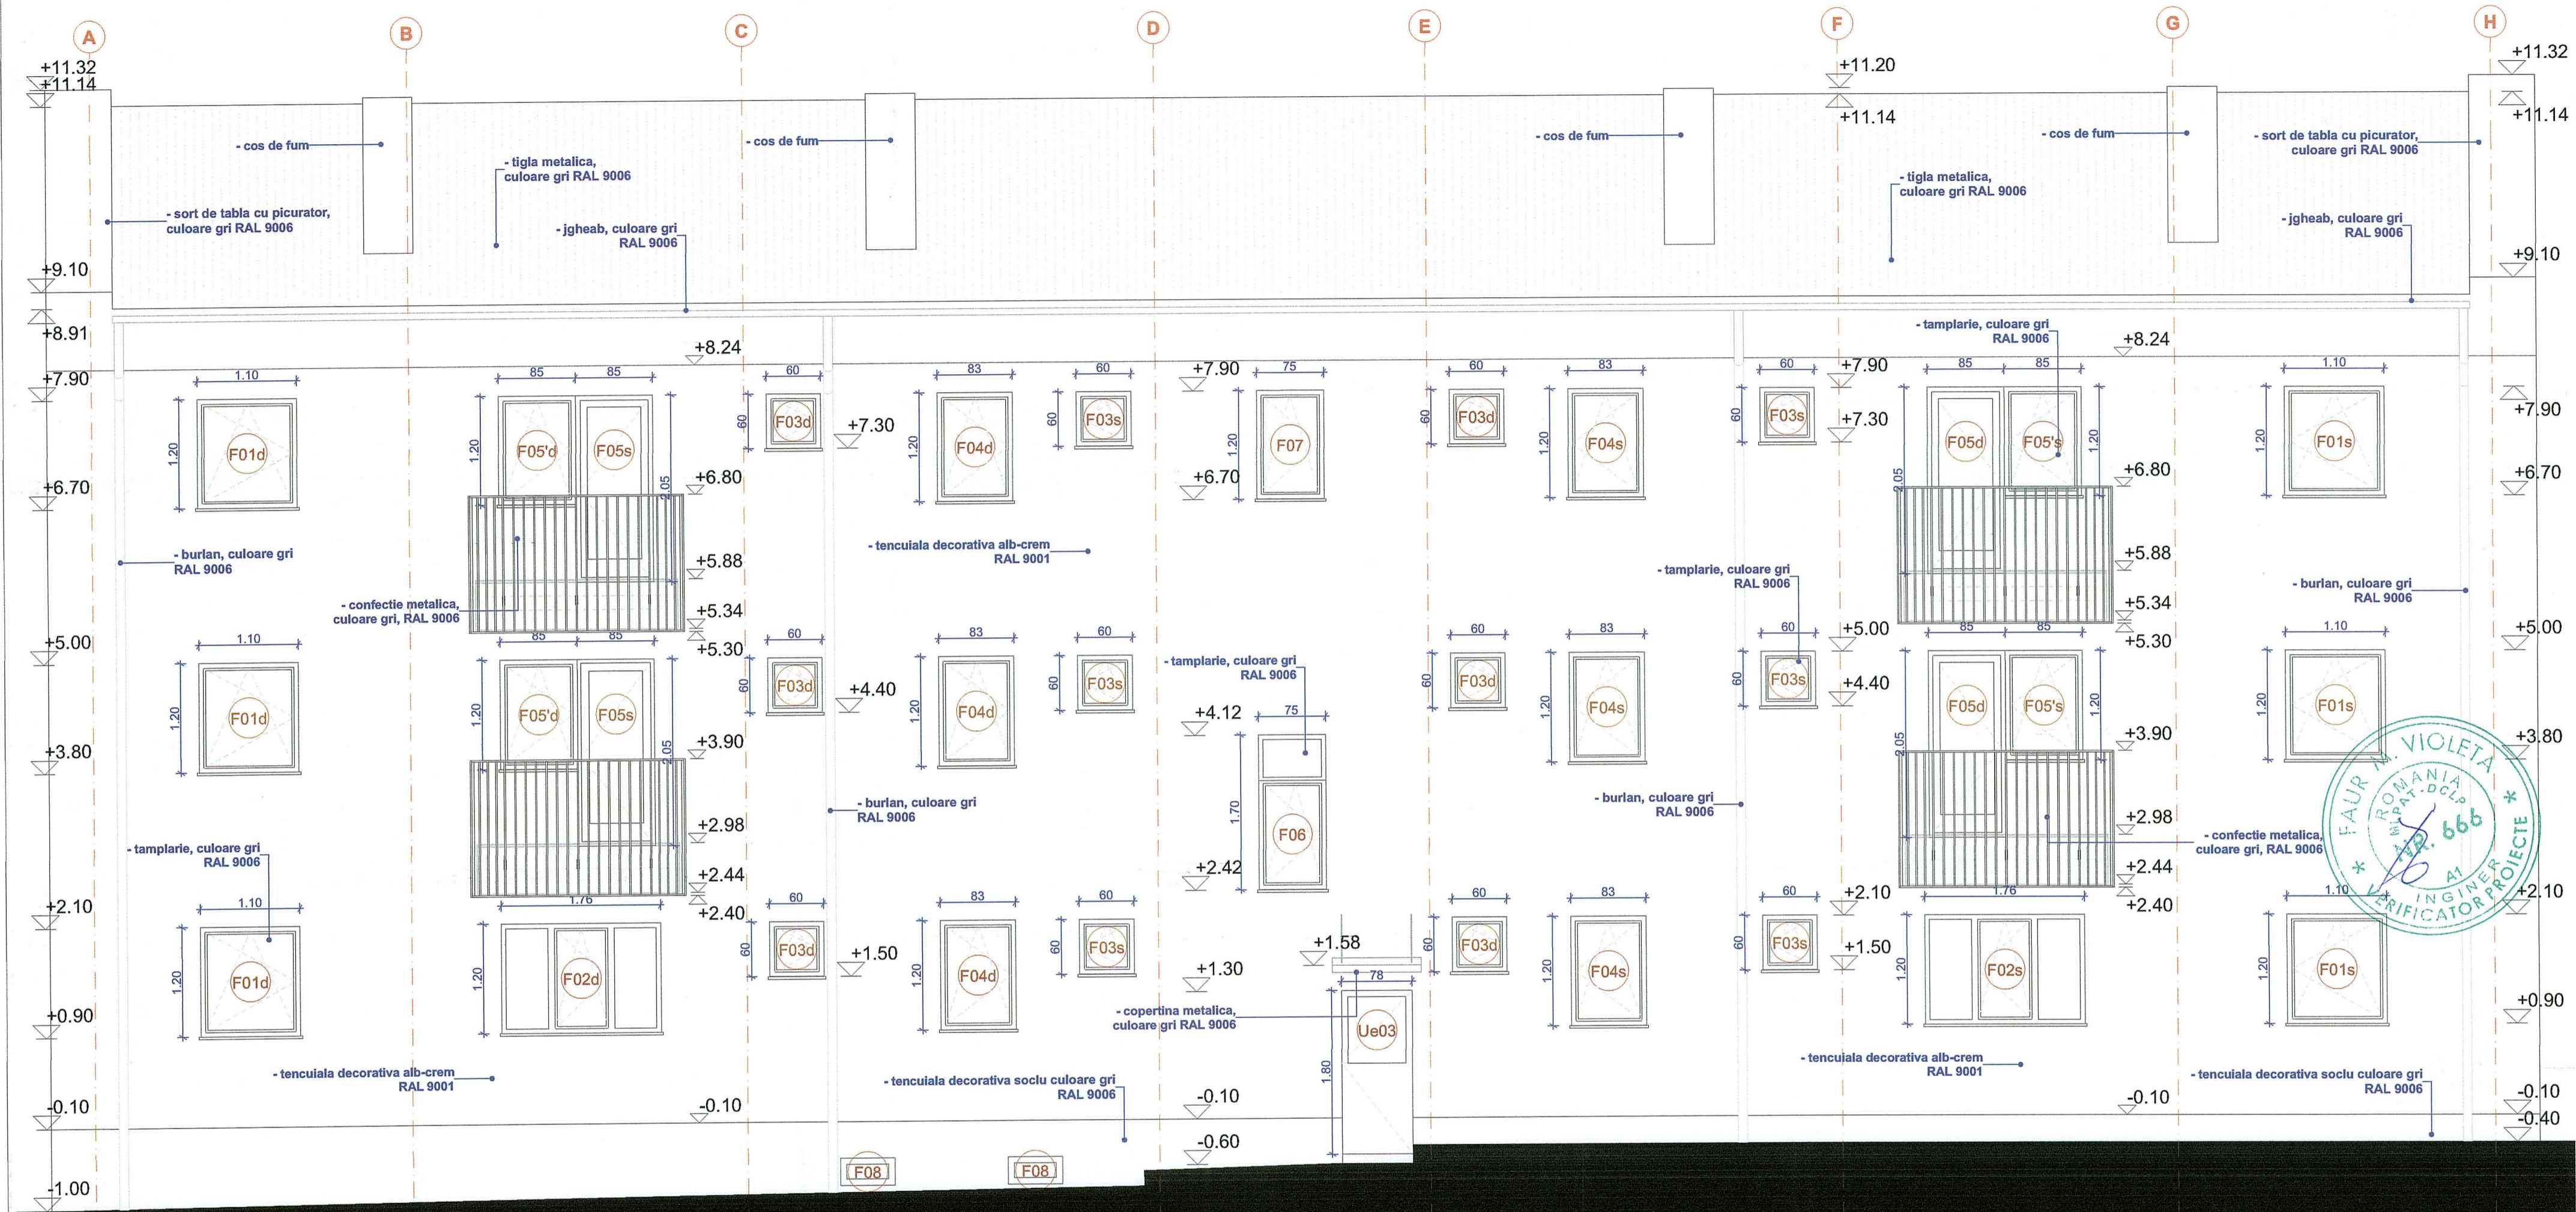


Fatada posteriora - propunere
SC 1:50

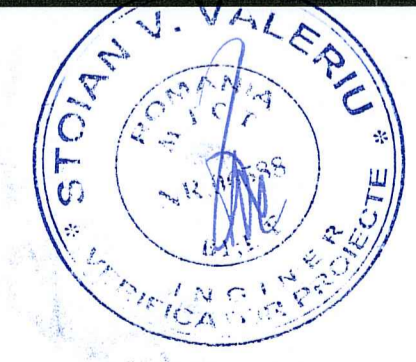

Cota ±0.00 = Cota superioara finisaj existent in hol acces parter.

CUBART SRL B-dul. Dacia Nr.62, cod 410.339, Oradea, jud. Bihor, cubart_oradea@yahoo.com CUI: 15579750, Reg Com: 105/890/2003		BENEFICIAR: Comuna Satchinez, jud. Timis AMPLASAMENT: Ioc. Bărăteaz, com. Satchinez jud. Timis CF 401762	nr. proiect: 07/2023
specificatie: nume: arh. Catalin Gavrilescu	semnatura: arh. stg. Bogdan Dragnea	scara: 1:50	faza: D.T.A.C./ P.T.H.
proiectat: arh. stg. Bogdan Dragnea	data: nov. 2023	TITLU PROIECT: Renovare energetica moderata bloc sat Bărăteaz, com. Satchinez, jud. Timis	nr. planșă: A.22
desenat: arh. stg. Bogdan Dragnea		DENUMIRE PLANSĂ: Fatada posteriora - propunere	

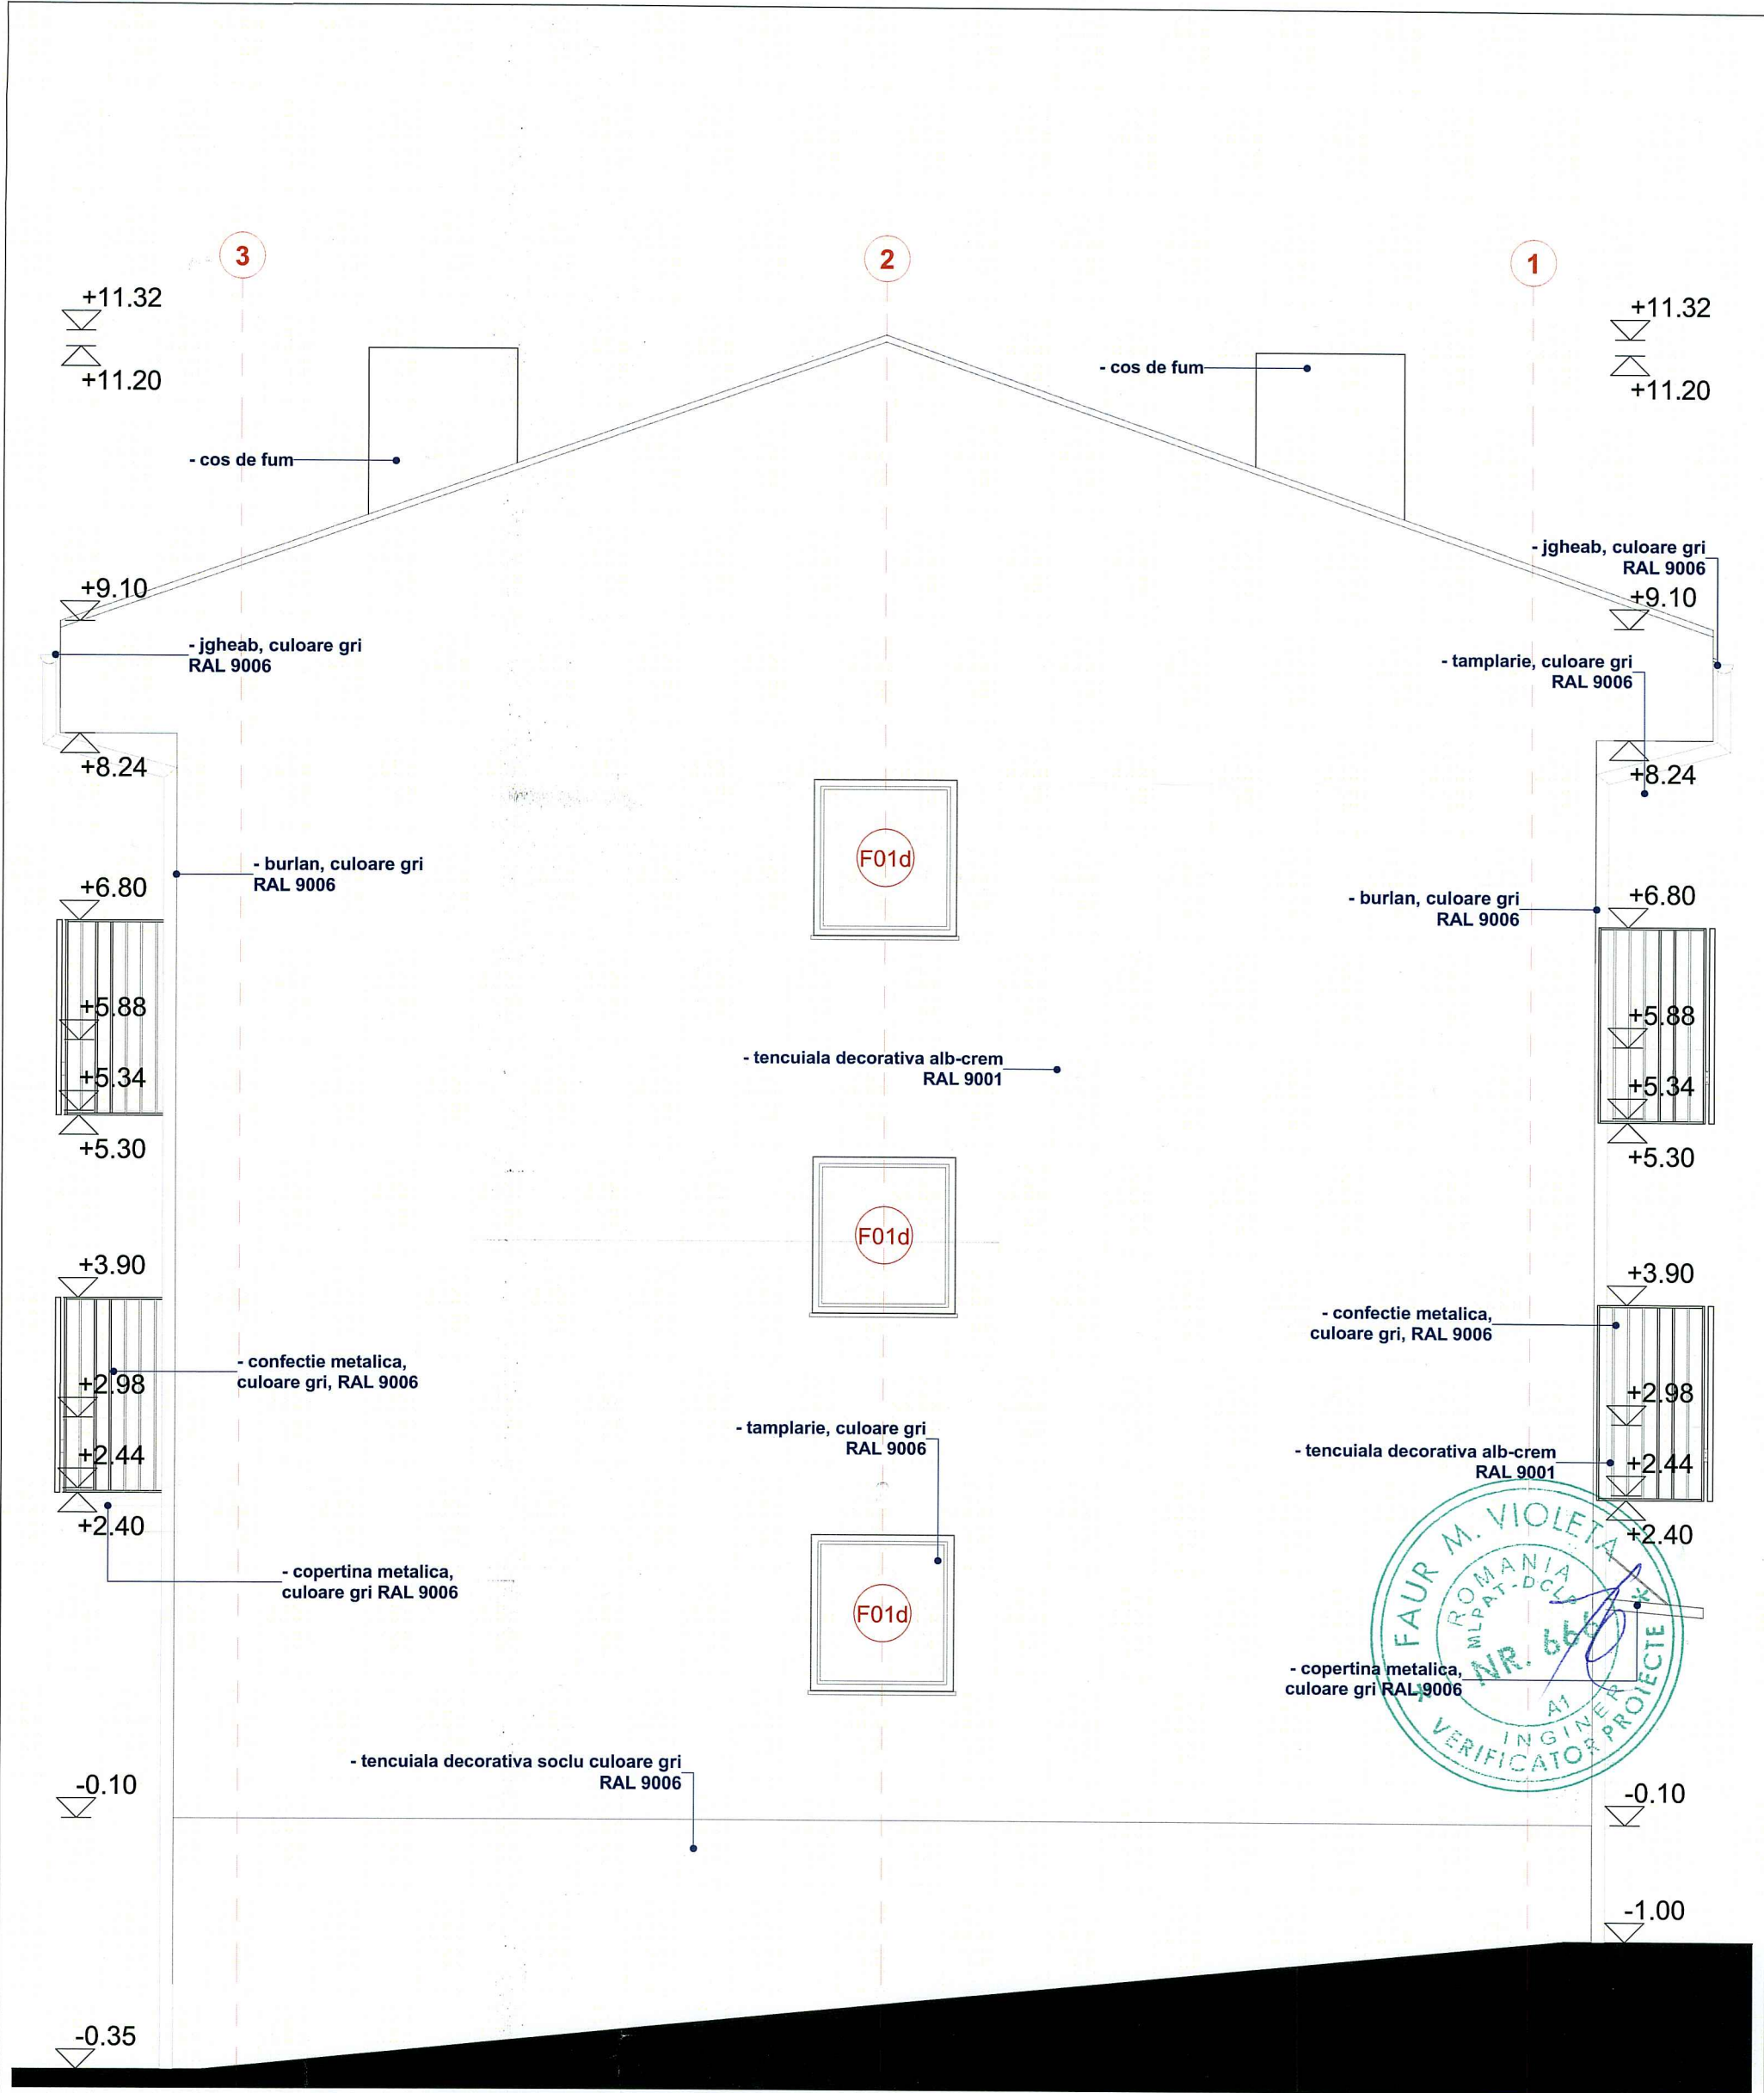


Fatada laterala dreapta - propunere
SC 1:50

ORDINUL ARHITECTILOR
DIN ROMANIA
Cătălin-Adrian
GAVRILESCU
Arhitect
cu drept de semnătură


STOIAN V. VALERIU
ROMANIA
MLPAT-DCL
NR. 66598
INGINER
VERIFICATOR PROIECTE

Cota ±0.00 = Cota superioara finisaj existent in hol acces parter.


 CUBART SRL B-dul. Dacia Nr.62, cod 410.339, Oradea, jud. Bihor, cubart_oradea@yahoo.com CUI: 15579750, Reg Com: J05/890/2003		BENEFICIAR: Comuna Satchinez, jud.Timis AMPLASAMENT: loc. Bărăteaz, com. Satchinez jud. Timis CF 401762	nr. proiect: 07/2023
specificație: nume: șef de proiect: arh. Catalin Gavrilesu proiectat: arh.stg.Bogdan Dragnea desenat: arh.stg.Bogdan Dragnea	semnătură: scara: 1:50 data: nov. 2023	TITLU PROIECT: Renovare energetica moderata bloc sat Bărăteaz, com. Satchinez, jud. Timis DENUMIRE PLANSA: Fatada laterala dreapta - propunere	faza: D.T.A.C./ P.T.H. nr. planșă: A.23

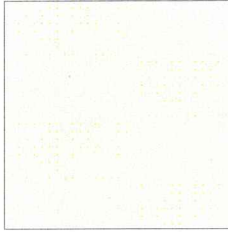



Culoare alb-crem, RAL 9001
Tencuiala decorativa de exterior - fatade

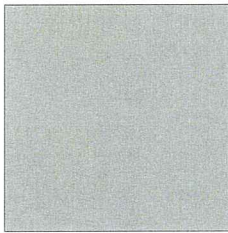

Culoare gri, RAL 9006
Tencuiala decorativa de exterior - soclu fatade
Tamplarii exterioare
Vopsea confectionii metalice
Tigla metalica

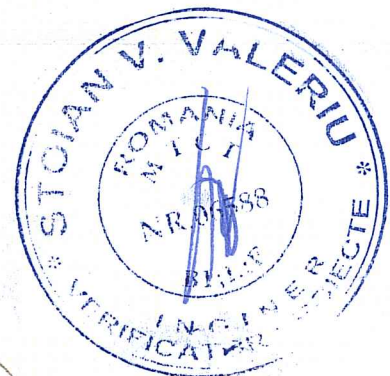


 CUBART SRL B-dul. Dacia Nr.62, cod 410.339, Oradea, jud. Bihor, cubart_oradea@yahoo.com CUI: 15579750, Reg Com: J05/890/2003	ORDINUL ARHITECTILOR DIN ROMANIA 7819 Catalin-Adrian GAVRILESCU Arhitect cu drept de semnătură	BENEFICIAR: Comuna Satchinez, jud. Timis	nr. proiect: 07/2023
	AMPLASAMENT: loc. Bărăteaz, com. Satchinez jud. Timis CF 401762	TITLU PROIECT: Renovare energetica moderata bloc sat Bărăteaz, com. Satchinez, jud. Timis	faza: D.T.A.C./ P.T.H.
specificație: nume: șef de proiect: arh. Catalin Gavrilescu	semnătură: 	scara:	nr. planșă: A.24
proiectat: arh.stg.Bogdan Dragnea desenat: arh.stg.Bogdan Dragnea	data: nov. 2023	DENUMIRE PLANSA: Paletar culori	

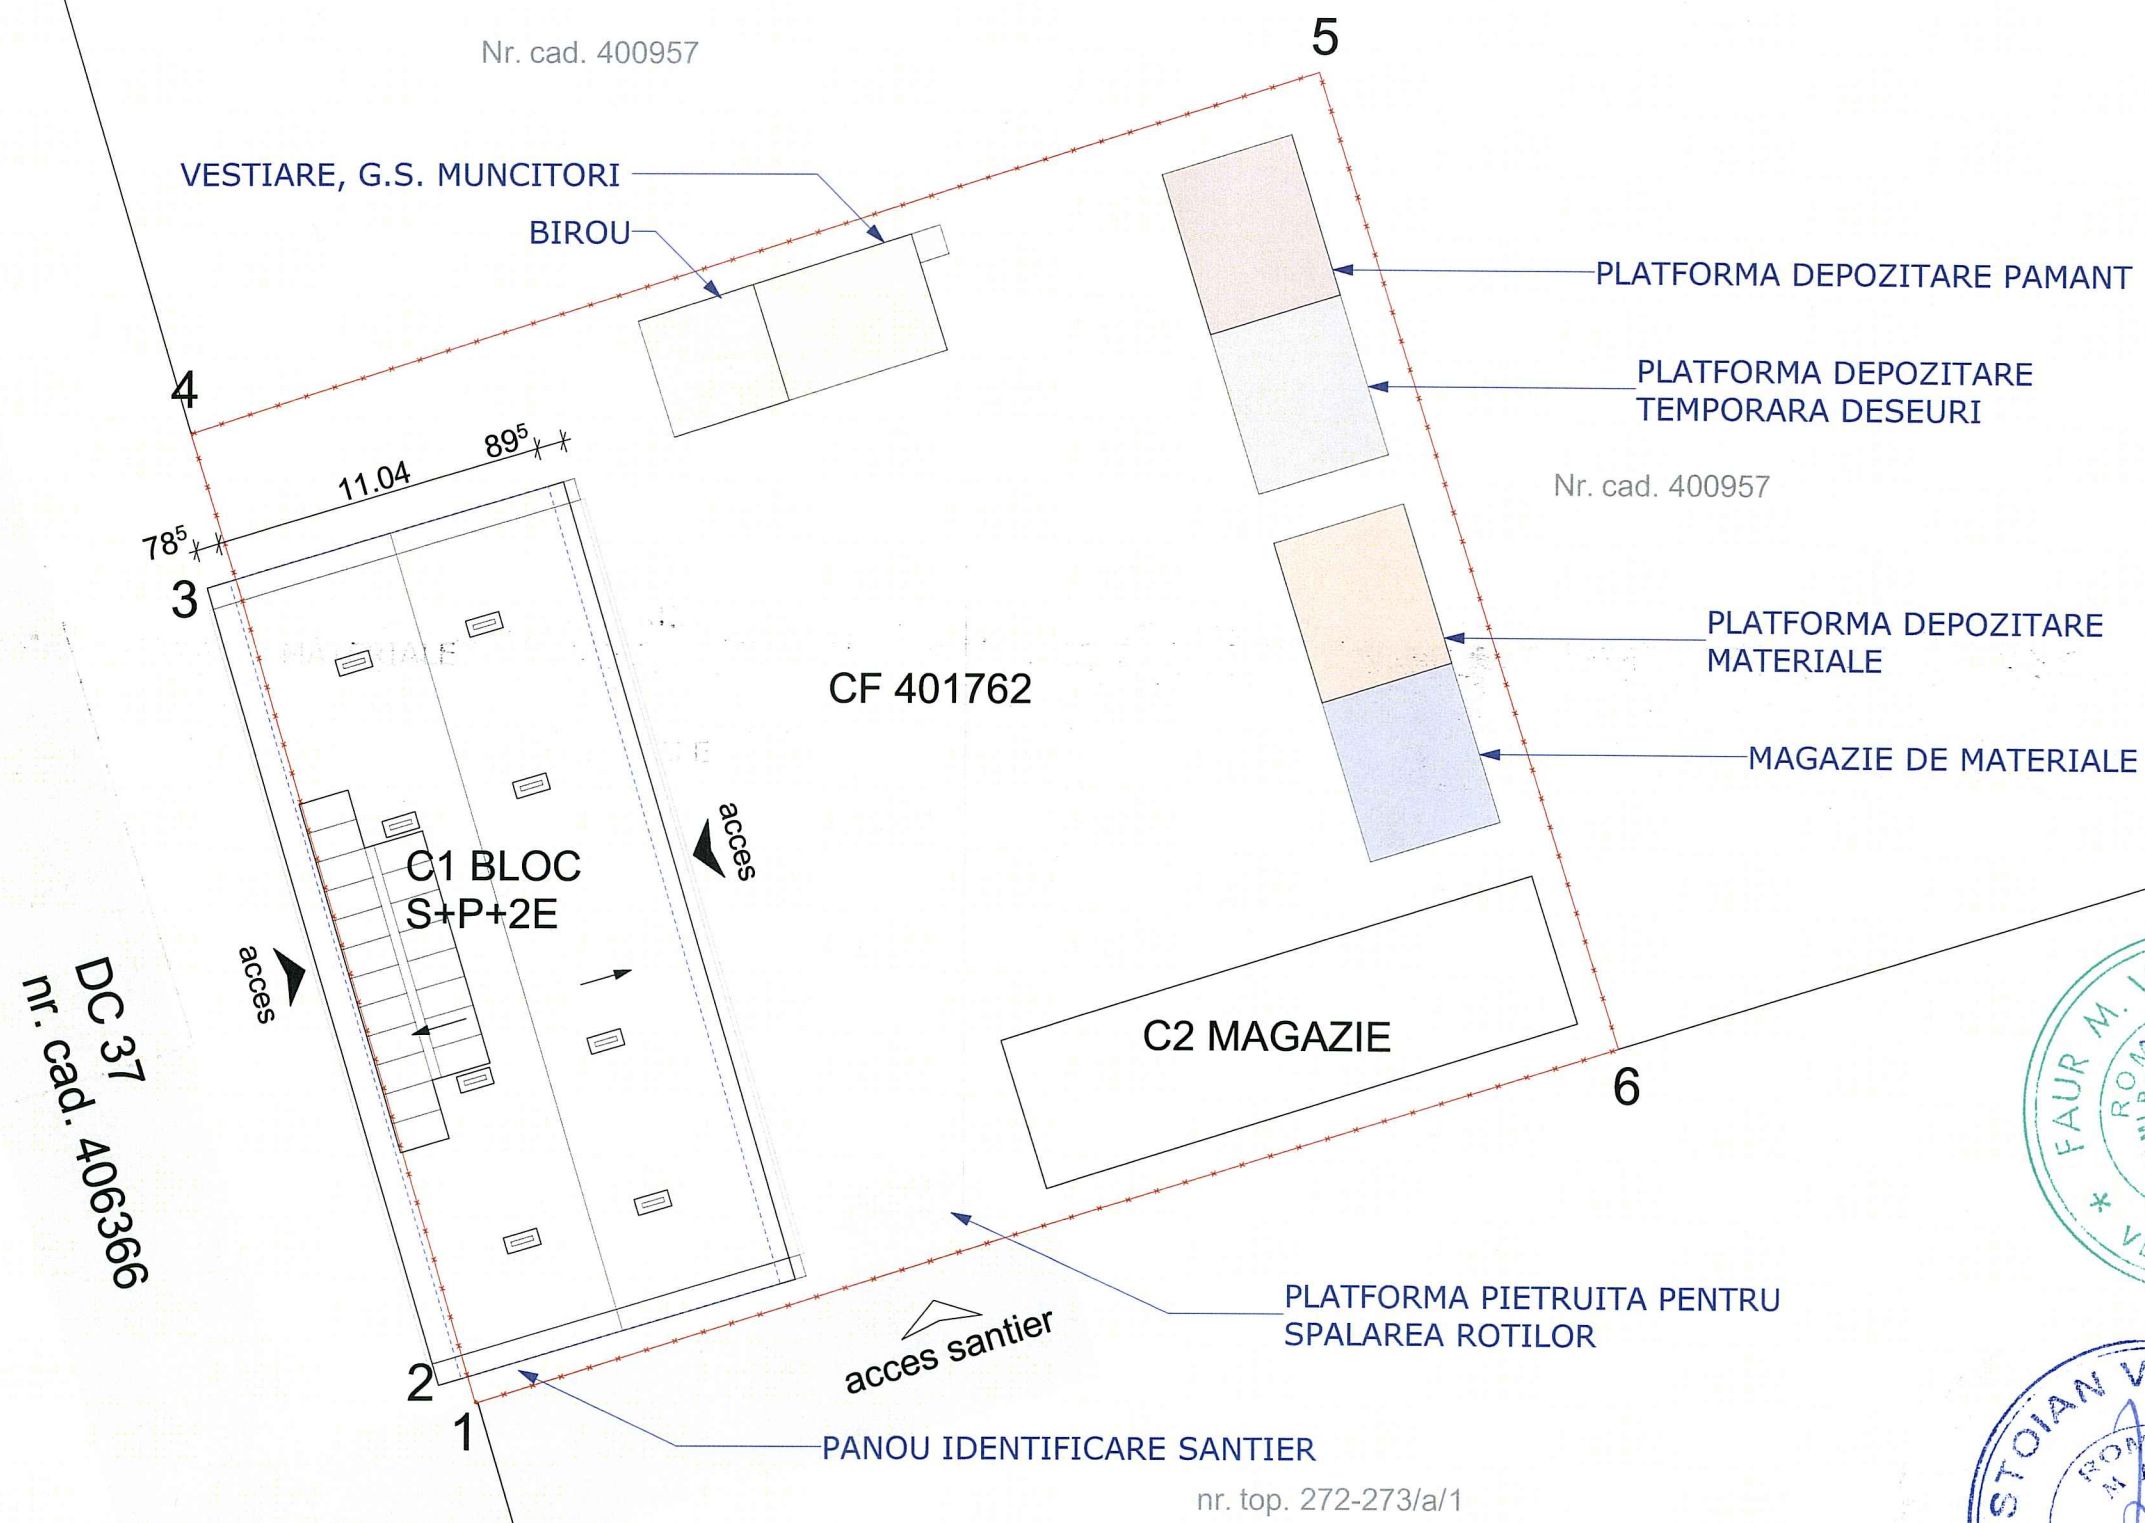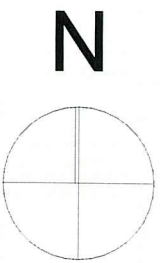

DC 37
nr. cad. 406366

ORDINUL ARHITECTILOR
DIN ROMANIA
7819
Căiălin-Adrian
GAVRILESCU
Arhitect
cu drept de semnătură

Bogdan
CUBART SRL
Oradea Bihor

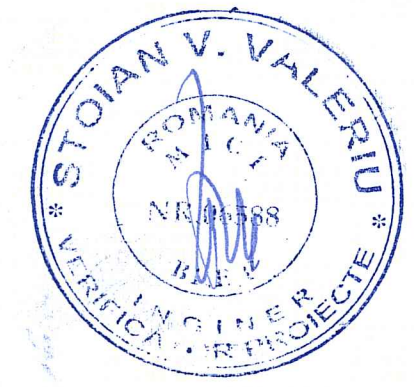

Indici urbanistici:


Steren: 1331,00 mp	POT existent /propus: 28,55%
Sc subsol: 124,00 mp	CUT existent /propus: 0,71
Sc parter: 285,00 mp	
Sc etaj I : 285,00 mp	
Sc etaj II : 285,00 mp	
SCD C1 : 855,00 mp	

LEGENDA


	Imprejmuire parcela studiata
	Constructii existente
	DC 37

<p>CUBART SRL B-dul. Dacia Nr.62, cod 410.339, Oradea, jud. Bihor, cubart_oradea@yahoo.com CUI: 15579750, Reg Com: J05/890/2003</p>			
specificatie:	nume:	semnatura:	scara:
șef de proiect:	arh. Catalin Gavrilescu	<i>Catalin Gavrilescu</i>	1:250
proiectat:	arh.stg.Bogdan Dragnea	<i>Bogdan Dragnea</i>	data:
desenat:	arh.stg.Bogdan Dragnea	<i>Bogdan Dragnea</i>	nov. 2023


BENEFICIAR: Comuna Satchinez, jud.Timis	nr. proiect: 07/2023
AMPLASAMENT: loc. Bărăteaz, com. Satchinez jud. Timis CF 401762	faza: D.T.A.C./P.T.H.
TITLU PROIECT: Renovare energetica moderata bloc sat Bărăteaz, com. Satchinez, jud. Timis	nr. planșă: A.25
DENUMIRE PLANSA: PLAN DTOE	

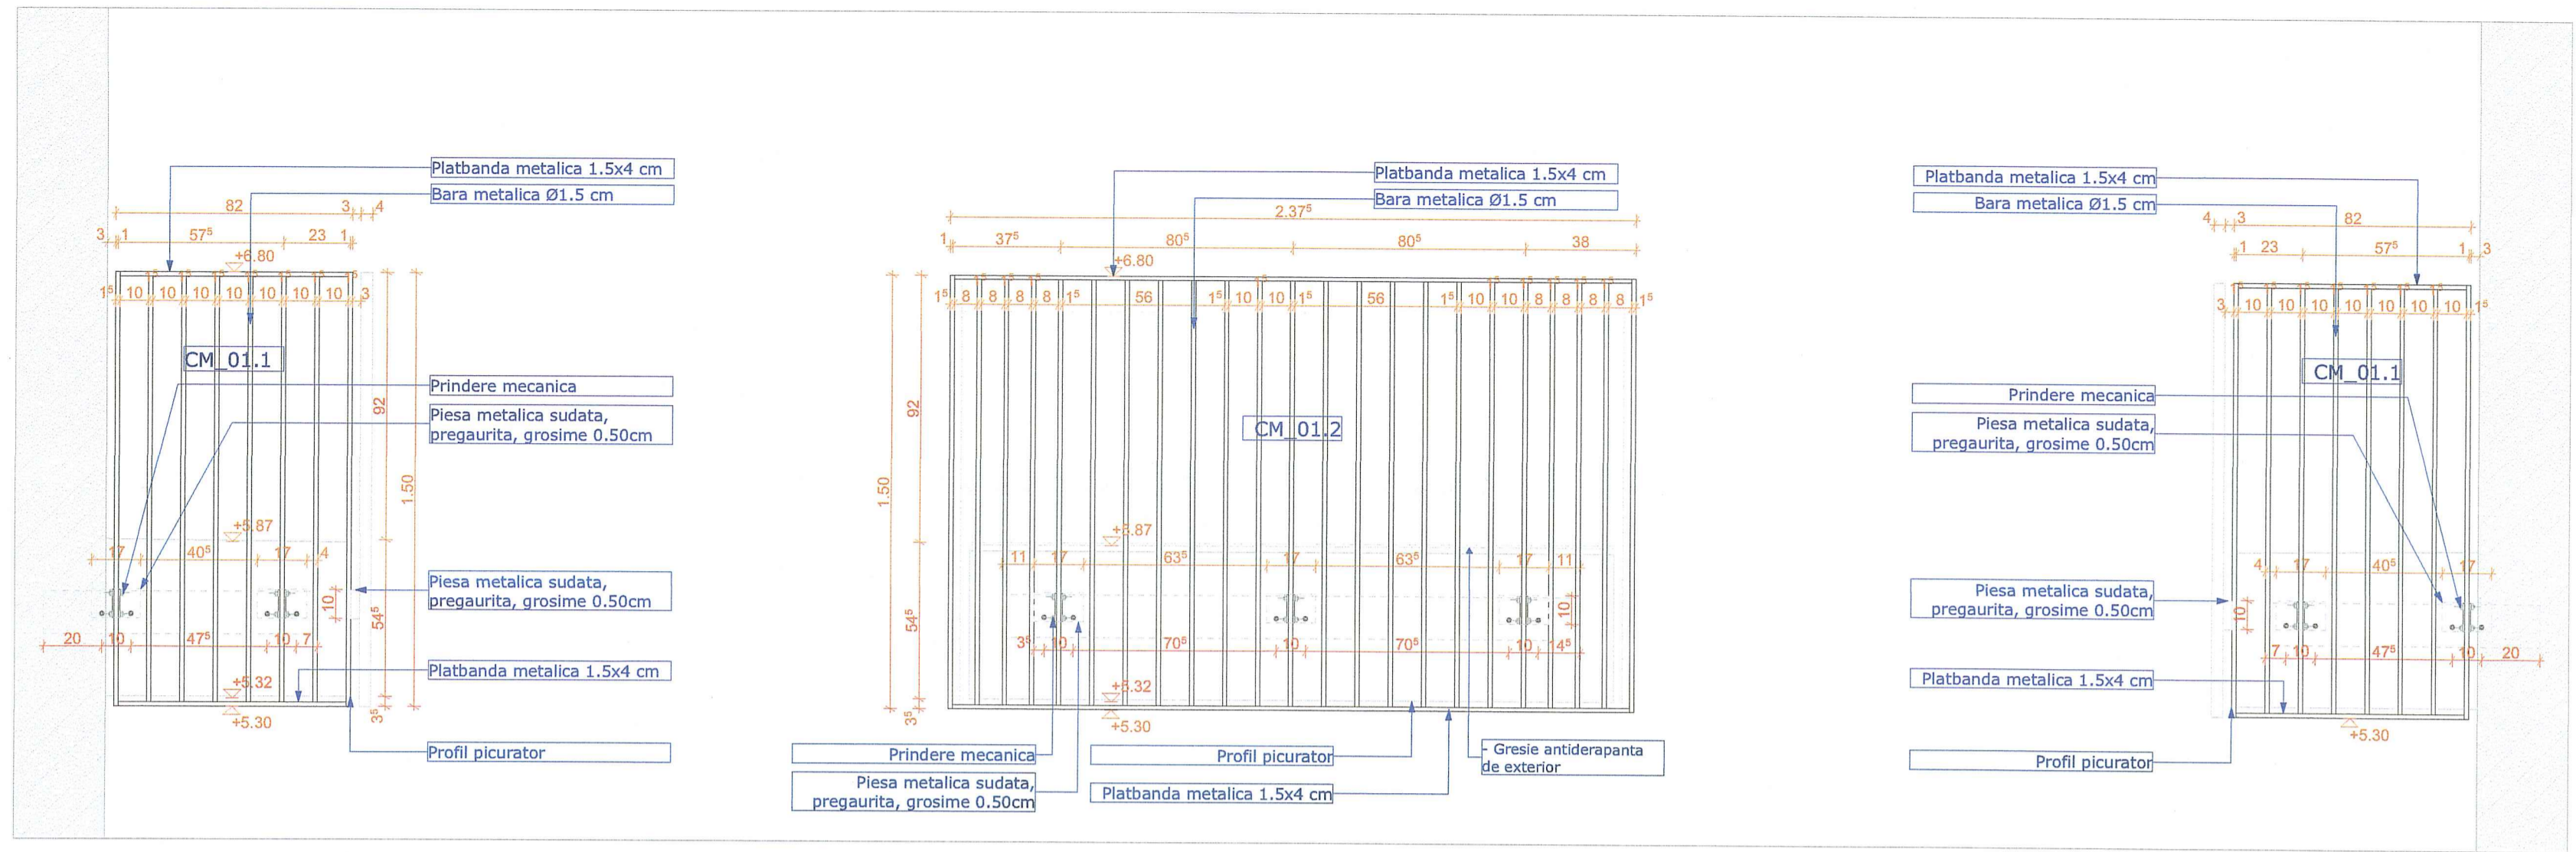

Vedere CM_01.1; CM_01.2 SC 1:20

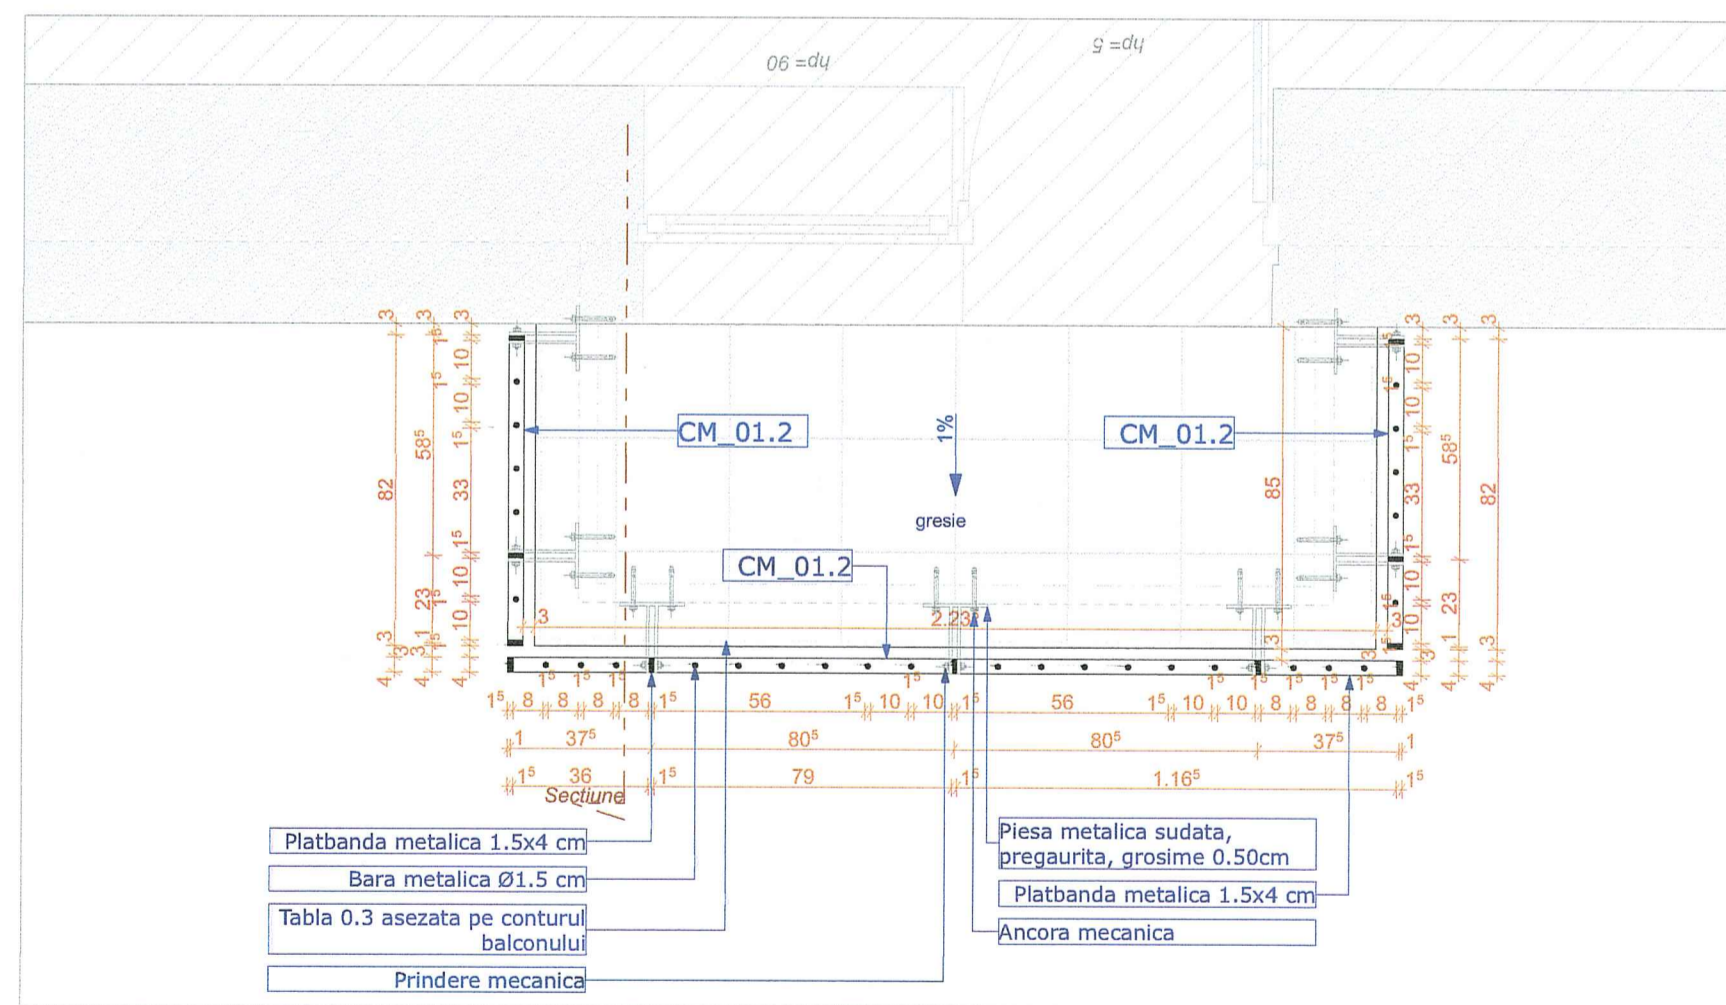


Plan CM_01 SC 1:20

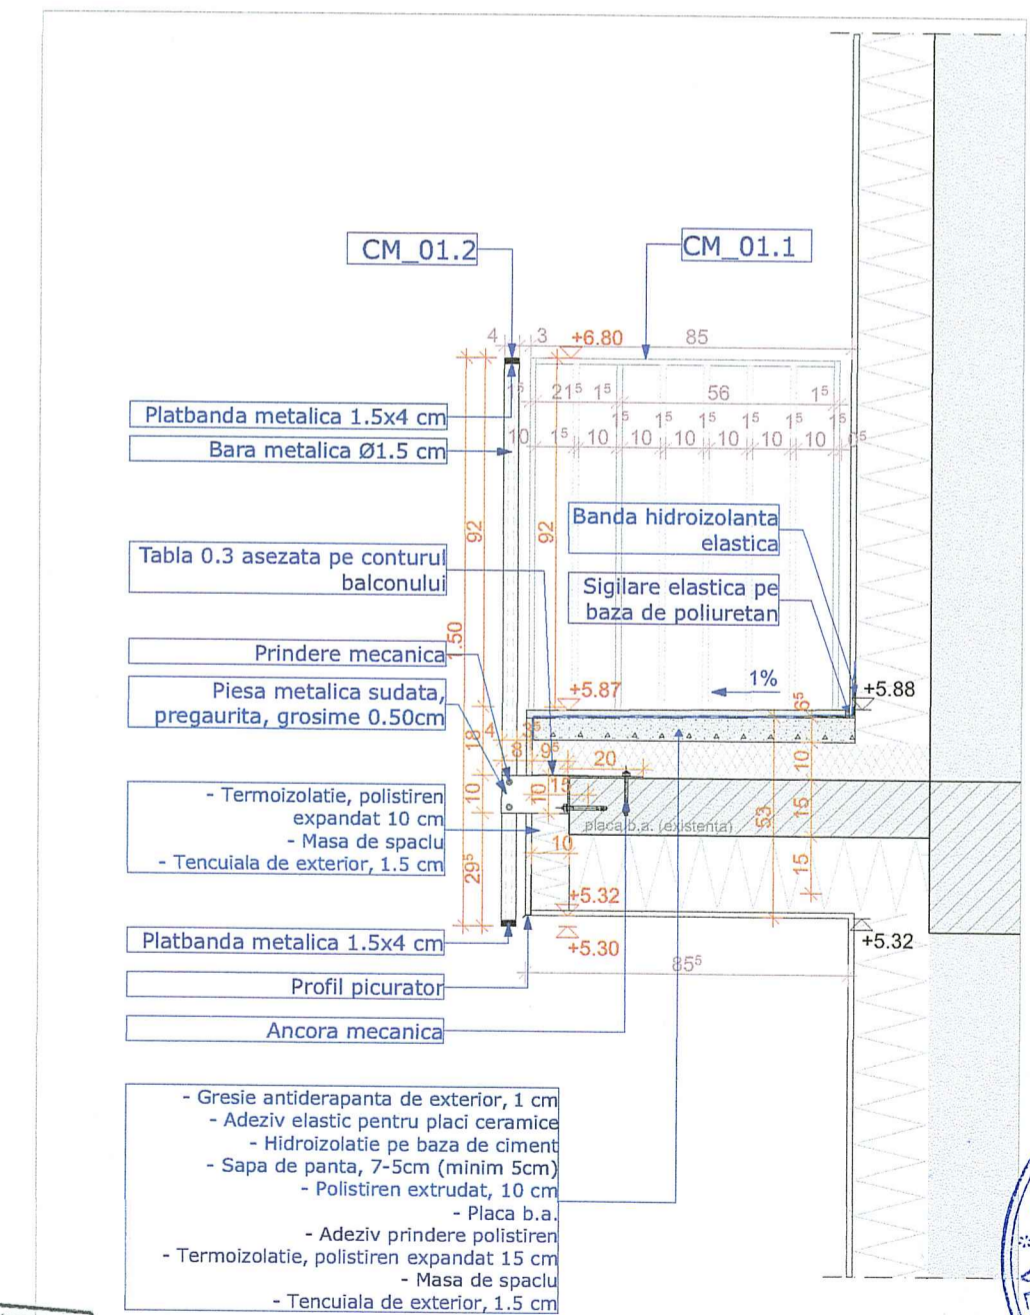

ORDINUL ARHITECTILOR
DIN ROMANIA
7819
Căsim-Adrian
GAVRILESCU
Arhitect
cu drept de semnătură

Secțiune CM_01 SC 1:20

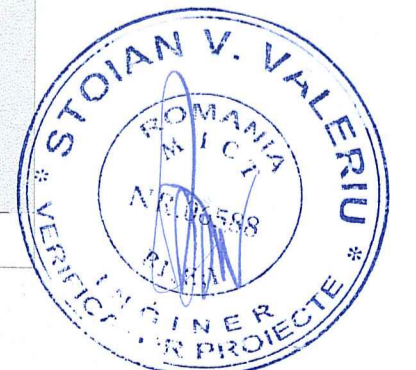


Cola ±0.00 = Cota superioara finisaj existent in hol acces

Confecții metalice CM_01 SC 1:50

Nota:

- Executantul va masura pe santier elementele constructive construite si va prezenta breviarul de calcul pentru prinderile mecanice. In cazul in care apar diferente fata de cotele din proiect, executantul lucrarii va notifica arhitectul, pentru a stabili o noua solutie.
- Balustradele nu vor avea parapet mai mic de 80 cm, inaltime masurata de la cota finita a pardoselii.
- Balustradele nu vor avea elemente care sa permita catararea pe inaltimea 10-60 cm de la pardoseala.
- Finisajul treptelor si al rampelor se va face cu materiale antiderapante, rezistente la inghet si care nu produc fenomenul de stralucire orbitoare.
- Muchia treptelor se va finisa cu materiale antiderapante/ profil de treapta, astfel incat sa se previna alunecarea.
- In interiorul cladirii nu sunt propuse denivelari izolate.
- Balustradele si mainile curente vor fi corespunzator finisate pentru a impiedica agatarea.
- Punctele de fixare ale balustradelor se vor calcula de catre executant.

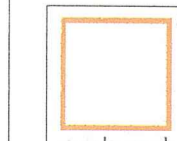

specificatie: nume: semnatura: scara:

sef de proiect: arh. Catalin Gavrilescu

proiectat: arh.stg.Bogdan Dragnea

desenat: arh.stg.Bogdan Dragnea

scara: 1:20

data: nov. 2023

data: nov. 2023

data: nov. 2023

BENEFICIAR: Comuna Satchinez, jud.Timis

AMPLASAMENT: loc. Bărateaz, com. Satchinez jud. Timis CF 401762


TITLU PROIECT: Renovare energetica moderata bloc sat Bărateaz, com. Satchinez, jud. Timis

DENUMIRE PLANSA: Confecții metalice CM_01

nr. proiect: 07/2023


faza: D.T.A.C./P.T.H.

nr. planșă: A.26

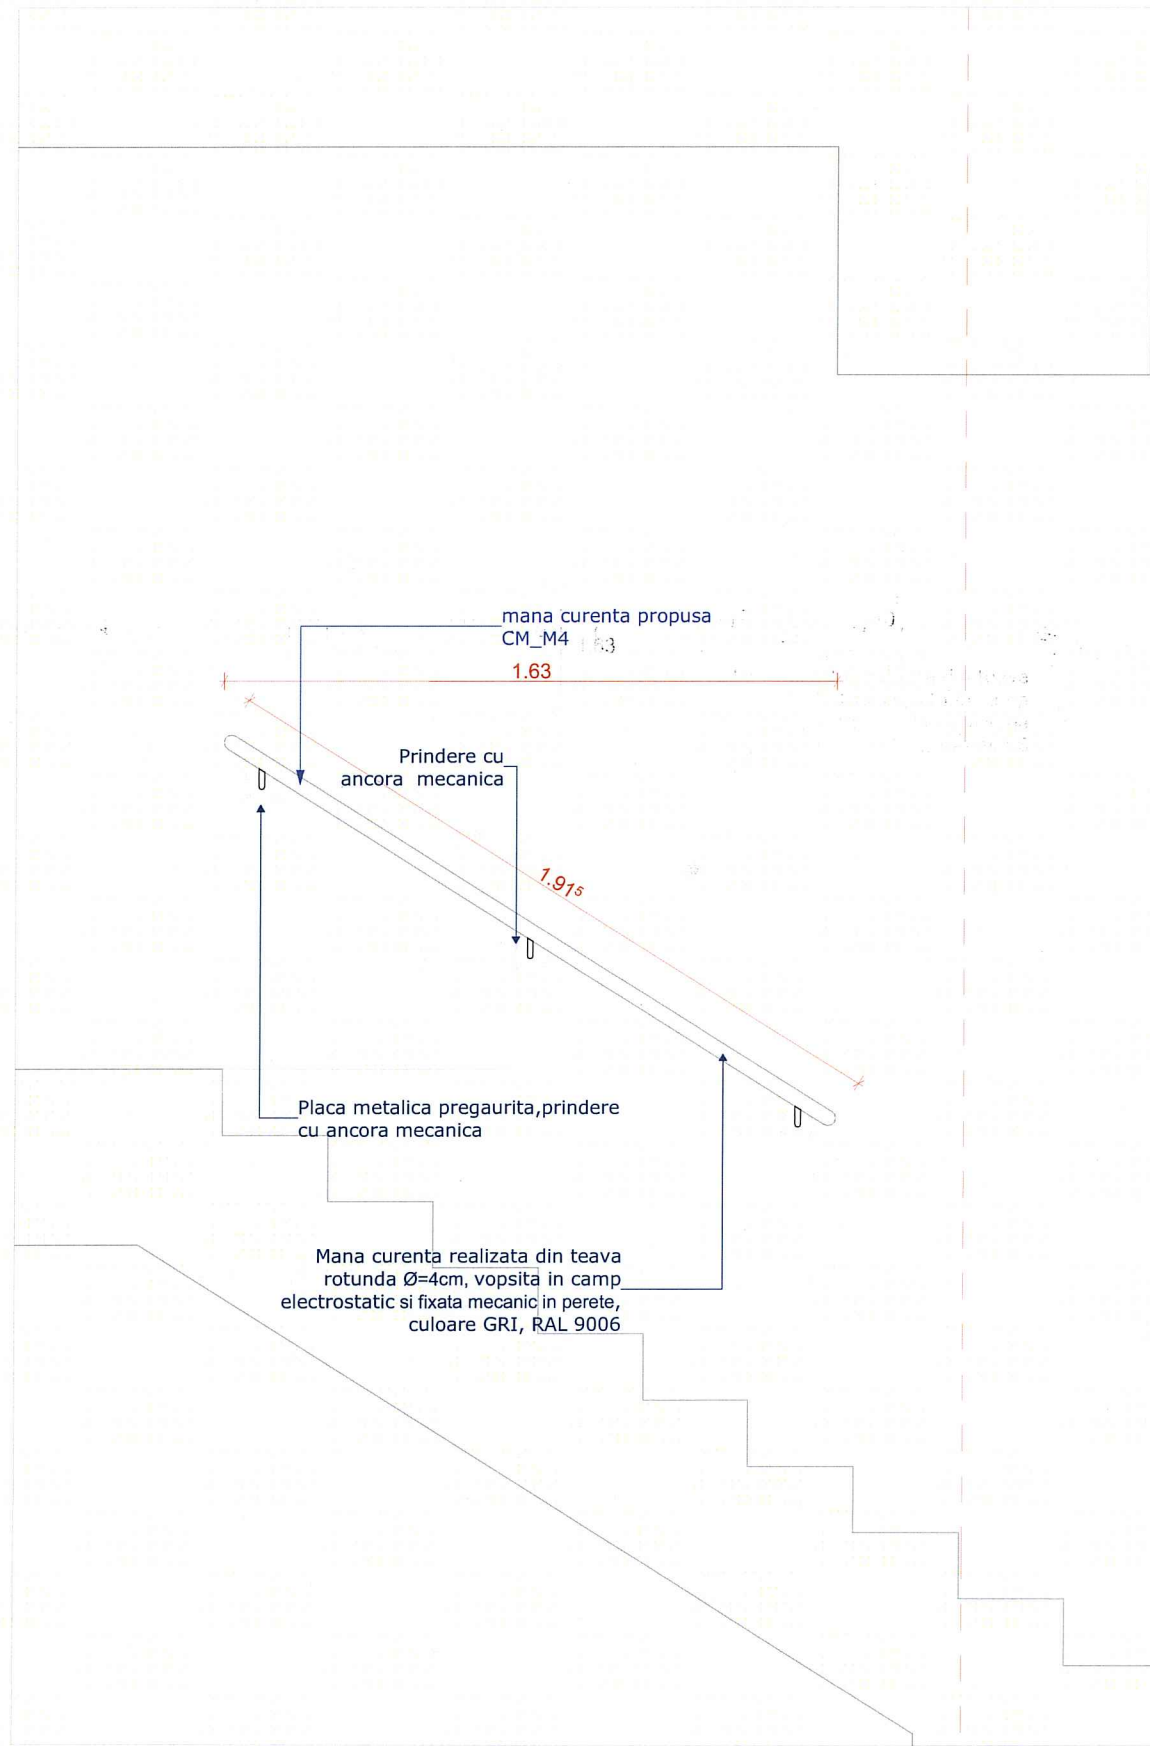

Vedere CM_M1 SC 1:20

Confectii metalice CM_M1 SC 1:50

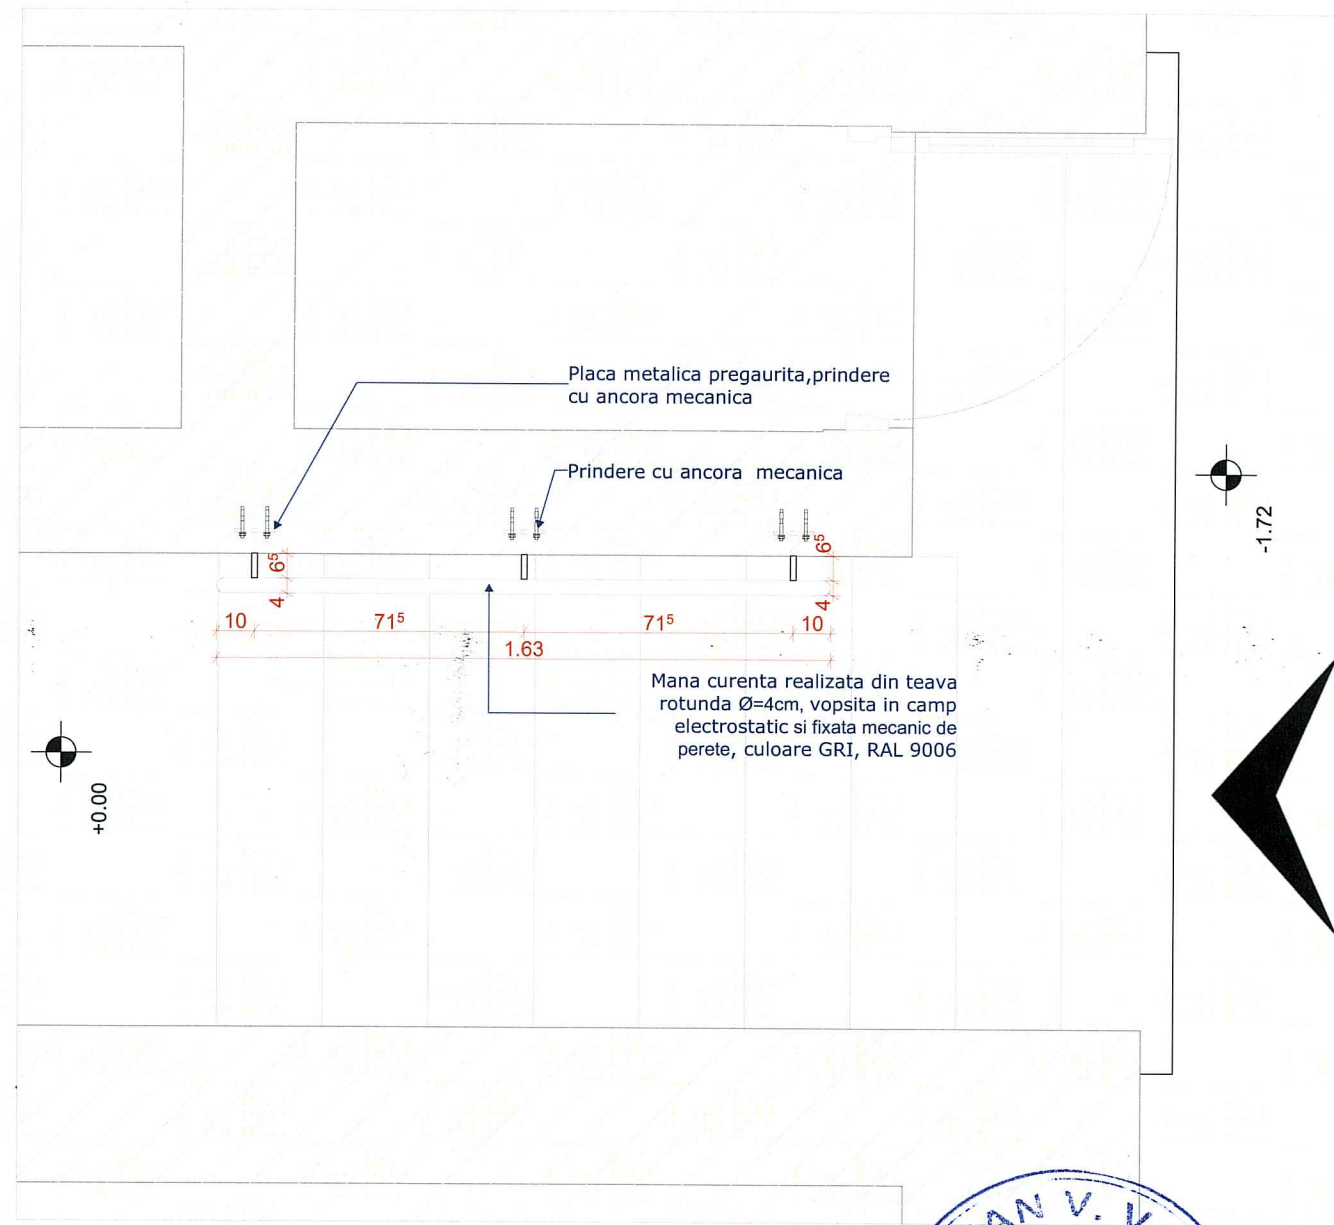

Plan CM_M1 SC 1:20


- Nota:**
- Executantul va masura pe santier elementele constructive construite si va prezenta breviarul de calcul pentru prinderile mecanice. In cazul in care apar diferente fata de cotele din proiect, executantul lucrarii va notifica arhitectul, pentru a stabili o noua solutie.
 - Balustradele nu vor avea parapet mai mic de 80 cm, inaltime masurata de la cota finita a pardoselii.
 - Balustradele nu vor avea elemente care sa permita catararea pe inaltimea 10-60 cm de la pardoseala.
 - Finisajul treptelor si al rampelor se va face cu materiale antiderapante, rezistente la inghet si care nu produc fenomenul de stralucire orbitoare.
 - Muchia treptelor se va finisa cu materiale antiderapante/ profil de treapta, astfel incat sa se previna alunecarea.
 - In interiorul cladirii nu sunt propuse denivelari izolate.
 - Balustradele si mainile curente vor fi corespunzator finisate pentru a impiedica agatarea.
 - Punctele de fixare ale balustradelor se vor calcula de catre executant.

ORDINUL ARHITECTILOR
DIN ROMANIA
7819
Căătălin-Adrian
GAVRILESCU
Arhitect
cu drept de semnătură

CUBART SRL
B-dul. Dacia Nr.62, cod 410.339, Oradea,
jud. Bihor, cubart_oradea@yahoo.com
CUI: 15579750, Reg Com: J05/890/2003

specificație:	nume:	semnătură:	scara:
șef de proiect:	arh. Catalin Gavrilesu	<i>Cătălin</i>	1:20
proiectat:	arh.stg.Bogdan Dragnea	<i>Bogdan</i>	data:
desenat:	arh.stg.Bogdan Dragnea	<i>Bogdan</i>	nov. 2023

BENEFICIAR:	Comuna Satchinez, jud.Timis	nr. proiect:	07/2023
AMPLASAMENT:	loc. Bărăteaz, com. Satchinez jud. Timis CF 401762	faza:	D.T.A.C./ P.T.H.
TITLU PROIECT:	Renovare energetica moderata bloc sat Bărăteaz, com. Satchinez, jud. Timis	nr. planșă:	A.27
DENUMIRE PLANSA:	Confectii metalice CM_M1		

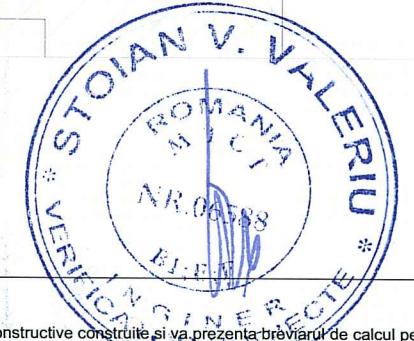

Cota ±0.00 = Cota superioara finisaj existent in hol acces

TABLOU DE TAMPLARIE - FERESTRE

SIMBOL	VEDERE FRONTALA / PLAN	DIMEN. GOL (m)	ARIE (mp)	BUC	OBSERVATII
F01	<p>*vedere exteriora</p>	1.10 X 1.20	1.32	<p>17</p> <p>din care</p> <p>F01s 6 buc</p> <p>F01d 11buc</p>	<ul style="list-style-type: none"> - Fereastra intr-un canat, alcatuita din 1 panou mobil cu deschidere oscilo-batanta - Tamplarie PVC, geam tripan termoizolant, Low-E - Culoare RAL 9006, gri - Cu membrana de etansare la exterior
F02	<p>*vedere exteriora</p>	1.76 X 1.20	2.11	<p>din care</p> <p>F02s 2 buc</p> <p>F02d 2 buc</p>	<ul style="list-style-type: none"> - Fereastra in trei canate, alcatuita din 3 panouri, din care unul mobil cu deschidere oscilo-batanta - Tamplarie PVC, geam tripan termoizolant, Low-E - Culoare RAL 9006, gri - Cu membrana de etansare la exterior




Nota:

Detaliile desenate sunt realizate exclusiv în scopul ofertării. Pentru execuție toate dimensiunile se vor măsura la fața locului de către executant. Se va notifica arhitectul în situația în care în urma măsurătorilor se vor constata diferențe. Tamplaria va include toate piesele de feronerie, mecanisme și accesoriile aferente montajului. Nuanța feroneriei se va alege împreună cu arhitectul și va fi în ton cu nuanța tamplariei.

 cubart	CUBART SRL	BENEFICIAR: Comuna Satchinez, jud.Timis	nr. proiect: 07/2023
	B-dul. Dacia Nr.62, cod 410.339, Oradea, jud. Bihor, cubart_oradea@yahoo.com CUI: 15579750, Reg Com: J05/890/2003	AMPLASAMENT: loc. Bărăteaz, com. Satchinez jud. Timis CF 401762	faza: D.T.A.C./P.T.H.
specificație: șef de proiect:	nume: arh. Catalin Gavrilescu	semnătură: 	TITLU PROIECT: Renovare energetica moderata bloc sat Bărăteaz, com. Satchinez, jud. Timis
proiectat: desenat:	arh.stg.Bogdan Dragnea arh.stg.Bogdan Dragnea	scara: 1:50 data: nov. 2023	DENUMIRE PLANSA: Tablou tamplarie ferestre 1 nr. planșă: A.28

TABLOU DE TAMPLARIE - FERESTRE

SIMBOL	VEDERE FRONTALA / PLAN	DIMEN. GOL (m)	ARIE (mp)	BUC	OBSERVATII
F03	<p style="text-align: right;">*vedere exterioara</p>	0.60 X 0.60	0.36	18 din care F03s 9 buc F03d 9 buc	<ul style="list-style-type: none"> - Fereastra intr-un canat,alcatuita din 1 panou mobil cu deschidere oscilobatanta - Tamplarie PVC, geam tripan termoizolant, Low-E -Culoare RAL 9006, gri - Cu membrana de etansare la exterior
F04	<p style="text-align: right;">*vedere exterioara</p>	0.95 X 2.10	0.99	12 din care F04s 6 buc F04d 6 buc	<ul style="list-style-type: none"> - Fereastra intr-un canat,alcatuita din 1 panou mobil cu deschidere oscilobatanta - Tamplarie PVC, geam tripan termoizolant, Low-E -Culoare RAL 9006, gri - Cu membrană de etansare la exterior

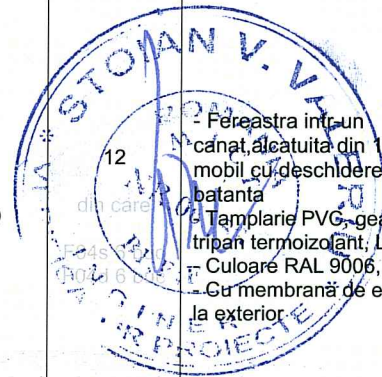

Nota:
 Detaliile desenate sunt realizate exclusiv în scopul ofertării. Pentru execuție se vor lua toate dimensiunile se vor măsura la fața locului de către executant. Se va notifica arhitectul în situația în care în urma măsurărilor se vor constata diferențe.
 Tamplaria va include toate piesele de feronerie, mecanisme si accesoriile aferente montajului. Nuanta feroneriei se va alege impreuna cu arhitectul si va fi in ton cu nuanta tamplariei.

 CUBART SRL B-dul. Dacia Nr.62, cod 410.339, Oradea, jud. Bihor, cubart_oradea@yahoo.com CUI: 15579750, Reg Com: J05/890/2003	BENEFICIAR: Comuna Satchinez, jud.Timis	nr. proiect: 07/2023
	AMPLASAMENT: loc. Bărăteaz, com. Satchinez jud. Timis CF 401762	faza: D.T.A.C./ P.T.H.
specificație: nume: arh. Catalin Gavrilescu șef de proiect: semnătură: proiectat: scara: 1:50 desenat: data: nov. 2023	TITLU PROIECT: Renovare energetica moderata bloc sat Bărăteaz, com. Satchinez, jud. Timis	nr. planșă: A.29
DENUMIRE PLANSA: Tablou tamplarie ferestre 2		

TABLOU DE TAMPLARIE - FERESTRE





SIMBOL	VEDERE FRONTALA / PLAN	DIMEN. GOL (m)	ARIE (mp)	BUC	OBSERVATII
F05	<p style="text-align: right;">*vedere exteriora</p> <p style="text-align: center;">profil de compensare</p>	0.85 X 1.20 0.85 X 2.05	2.76	8 din care F05s 4 buc F05d 4 buc	<ul style="list-style-type: none"> - Ansamblu fereastră în două canate, alcătuită din 2 panou mobil cu deschidere oscilo-batantă - Tamplarie PVC, geam tripan termoizolant, Low-E - Culoare RAL 9006, gri - Cu membrana de etansare la exterior
F06	<p style="text-align: right;">*vedere exteriora</p>	0.75 X 1.70	1.27		<ul style="list-style-type: none"> - Fereastră în un canat, alcătuită din 2 panou, din care unul mobil cu deschidere oscilo-batantă - Tamplarie PVC, geam tripan termoizolant, Low-E - Culoare RAL 9006, gri - Cu membrana de etansare la exterior



Nota:
 Detaliile desenate sunt realizate exclusiv în scopul ofertării. Pentru execuție toate dimensiunile se vor măsura la fața locului de către executant. Se va notifica arhitectul în situația în care în urma măsurărilor se vor constata diferențe.
 Tamplaria va include toate piesele de feronerie, mecanisme și accesoriile aferente montajului. Nuanța feroneriei se va alege împreună cu arhitectul și va fi în ton cu nuanța tamplariei.

	CUBART SRL	BENEFICIAR: Comuna Satchinez, jud. Timis	nr. proiect: 07/2023
	B-dul. Dacia Nr.62, cod 410.339, Oradea, jud. Bihor, cubart_oradea@yahoo.com CUI: 15579750, Reg Com: 305/890/2003	AMPLASAMENT: loc. Bărăteaz, com. Satchinez jud. Timis CF 401762	faza: D.T.A.C./ P.T.H.
specificație:	nume:	semnătură:	scara:
șef de proiect:	arh. Catalin Gavrilescu		1:50
proiectat:	arh.stg. Bogdan Dragnea		data:
desenat:	arh.stg. Bogdan Dragnea		nov. 2023
TITLU PROIECT: Renovare energetica moderata bloc sat Bărăteaz, com. Satchinez, jud. Timis		DENUMIRE PLANSA: Tablou tamplarie ferestre 3	
		nr. planșă: A.30	

TABLOU DE TAMPLARIE - FERESTRE

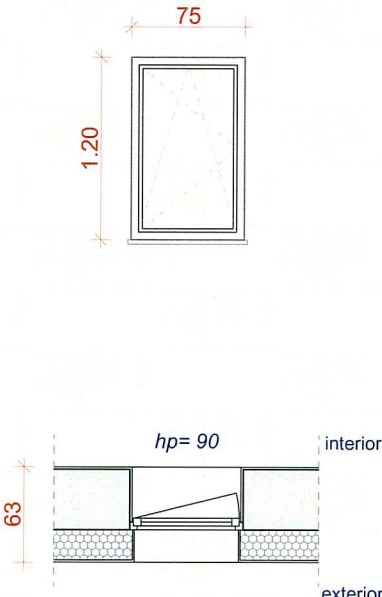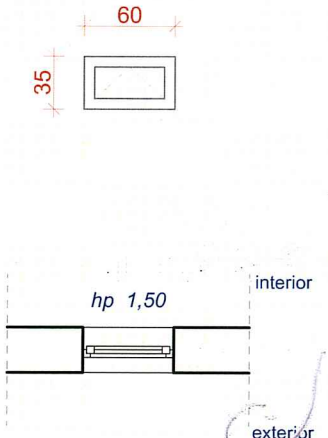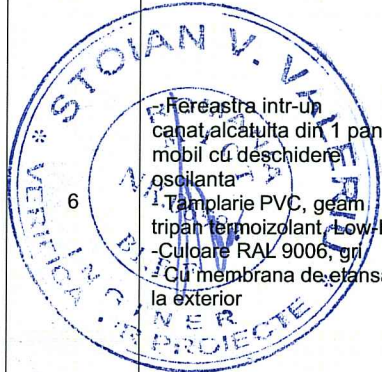SIMBOL	VEDERE FRONTALA / PLAN	DIMEN. GOL (m)	ARIE (mp)	BUC	OBSERVATII
F07		0.75 X 1.20	0.90	1	<ul style="list-style-type: none"> - Fereastră într-un canat, alcătuită din 1 panou mobil cu deschidere oscilobatantă - Tamplarie PVC, geam tripan termoizolant, Low-E - Culoare RAL 9006, gri - Cu membrana de etansare la exterior
F08	<p style="text-align: right; font-size: small;">*vedere exterioara</p> 	0.75 X 1.20	0.21	6	<p style="text-align: center;">  </p> <ul style="list-style-type: none"> - Fereastră într-un canat, alcătuită din 1 panou mobil cu deschidere oscilantă - Tamplarie PVC, geam tripan termoizolant, Low-E - Culoare RAL 9006, gri - Cu membrana de etansare la exterior <p style="text-align: center;">  </p>

Nota:
 Detaliile desenate sunt realizate exclusiv în scopul ofertării. Pentru execuție toate dimensiunile se vor măsura la fața locului de către executant. Se va notifica arhitectul în situația în care în urma măsurătorilor se vor constata diferențe.
 Tamplaria va include toate piesele de feronerie, mecanisme și accesoriile aferente montajului. Nuanța feroneriei se va alege împreună cu arhitectul și va fi în ton cu nuanța tamplariei.

 cubart	CUBART SRL	BENEFICIAR: Comuna Satchinez, jud. Timis	nr. proiect: 07/2023
	B-dul. Dacia Nr.62, cod 410.339, Oradea, jud. Bihor, cubart_oradea@yahoo.com CUI: 15579750, Reg Com: J05/890/2003	AMPLASAMENT: loc. Bărăteaz, com. Satchinez jud. Timis CF 401762	
specificație:	nume:	semnătură:	scara:
șef de proiect:	arh. Catalin Gavrilescu		1:50
proiectat:	arh.stg.Bogdan Dragnea		data:
desenat:	arh.stg.Bogdan Dragnea		nov. 2023
TITLU PROIECT: Renovare energetica moderata bloc sat Bărăteaz, com. Satchinez, jud. Timis			
DENUMIRE PLANSA: Tablou tamplarie ferestre 4			
			faza: D.T.A.C./P.T.H.
			nr. planșă: A.31

TABLOU DE TAMPLARIE - USI EXTERIOARE

SIMBOL	VEDERE FRONTALA / PLAN	DIMEN. GOL (m)	ARIE (mp)	BUC	OBSERVATII
Ue01	<p style="font-size: small;">*vedere exteriora</p>	1.15 X 2.10	2.41	1	<ul style="list-style-type: none"> - Usa intr-un canat - Nr total panouri: 1 - Nr panouri mobile: 1 - Tamplarie PVC, geam tripan termoizolant, Low-E si panou plin -Culoare RAL 9006, gri - Butuc cu cheie - Inchidere in 5 puncte - Cu membrana de etansare la exterior - Amplasare: accees principal
Ue02	<p style="font-size: small;">*vedere exteriora</p>	0.80 X 2.00	1.60	1	<ul style="list-style-type: none"> - Usa intr-un canat - Nr total panouri: 1 - Nr panouri mobile: 1 - Tamplarie PVC - Foaie plina -Culoare RAL 9006, gri - Butuc cu cheie - Inchidere in 5 puncte - Cu membrana de etansare la exterior - Amplasare: depozitare

ORDINUL ARHITECTILOR
DIN ROMANIA

7819

Cătălin-Adrian
GAVRILESCU


Arhitect
cu drept de semnătură

Nota:

Detaliile desenate sunt realizate exclusiv în scopul ofertării. Pentru execuție toate dimensiunile se vor măsura la fața locului de către executant. Se va notifica arhitectul în situația în care în urma masuratorilor se vor constata diferențe. Tamplaria va include toate piesele de feronerie, mecanisme și accesorii aferente montajului. Nuanta feroneriei se va alege împreună cu arhitectul și va fi în ton cu nuanța tamplariei.

	<p style="font-weight: bold; font-size: small;">CUBART SRL</p> <p style="font-size: x-small;">B-dul. Dacia Nr.62, cod 410-339, Oradea, jud. Bihor, cubart_oradea@yahoo.com CUI: 15579750, Reg Com: J05/890/2003</p>	<p style="font-size: x-small;">Beneficiar: Comuna Satchinez, jud.Timis</p> <p style="font-size: x-small;">Amplasament: loc. Bărăteaz, com. Satchinez jud. Timis CF 401762</p>	<p style="font-weight: bold; font-size: x-small;">nr. proiect:</p> <p style="font-size: x-small;">07/2023</p>
<p>specificație: nume:</p> <p>șef de proiect: arh. Catalin Gavrilescu</p> <p>proiectat: arh.stg.Bogdan Dragnea</p> <p>desenat: arh.stg.Bogdan Dragnea</p>	<p>semnătură:</p> <p>scara: 1:50</p> <p>data: nov. 2023</p>	<p>TITLU PROIECT: Renovare energetica moderata bloc sat Bărăteaz, com. Satchinez, jud. Timis</p> <p>DENUMIRE PLANSA: Tablou tamplarie usi 1</p>	<p>faza: D.T.A.C./ P.T.H.</p> <p>nr. planșă: A.32</p>

TABLOU DE TAMPLARIE - USI EXTERIOARE

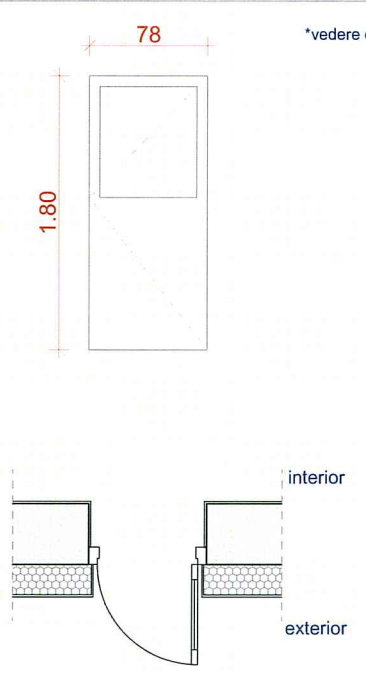SIMBOL	VEDERE FRONTALA / PLAN	DIMEN. GOL (m)	ARIE (mp)	BUC	OBSERVATII
Ue03	 <p style="text-align: right; font-size: small;">*vedere exterioara</p>	0.78 X 1.80	1.40	1	<ul style="list-style-type: none"> - Usa intr-un canat - Nr total panouri: 1 - Nr panouri mobile: 1 - Tamplarie PVC, geam tripan termoizolant, Low-E si panou plin - Culoare RAL 9006, gri - Butuc cu cheie - Inchidere in 5 puncte - Cu membrana de etansare la exterior <p>- Amplasare: acces secundar</p>



Nota:
 Detaliile desenate sunt realizate exclusiv în scopul ofertării. Pentru execuție toate dimensiunile se vor măsura la fața locului de către executant. Se va notifica arhitectul în situația în care în urma măsurătorilor se vor constata diferențe.
 Tamplaria va include toate piesele de feronerie, mecanisme și accesorii aferente montajului. Nuanta feroneriei se va alege împreună cu arhitectul și va fi în ton cu nuanța tamplariei.

 cubart	CUBART SRL B-dul. Dacia Nr.62, cod 410.339, Oradea, jud. Bihor, cubart_oradea@yahoo.com CUI: 15579750, Reg Com: J05/890/2003	CLIENTAR: Comuna Satchinez, jud.Timis AMPLASAMENT: loc. Bărăteaz, com. Satchinez jud. Timis CF 401762	nr. proiect: 07/2023
specificație: șef de proiect: nume: arh. Catalin Gavrilescu semnătură: [Signature] scara: 1:50	proiectat: arh.stg.Bogdan Dragnea desenat: arh.stg.Bogdan Dragnea [Signature]	TITLU PROIECT: Renovare energetica moderata bloc sat Bărăteaz, com. Satchinez, jud. Timis DENUMIRE PLANSA: Tablou tamplarie usi 2	faza: D.T.A.C./ P.T.H. nr. planșă: A.33