


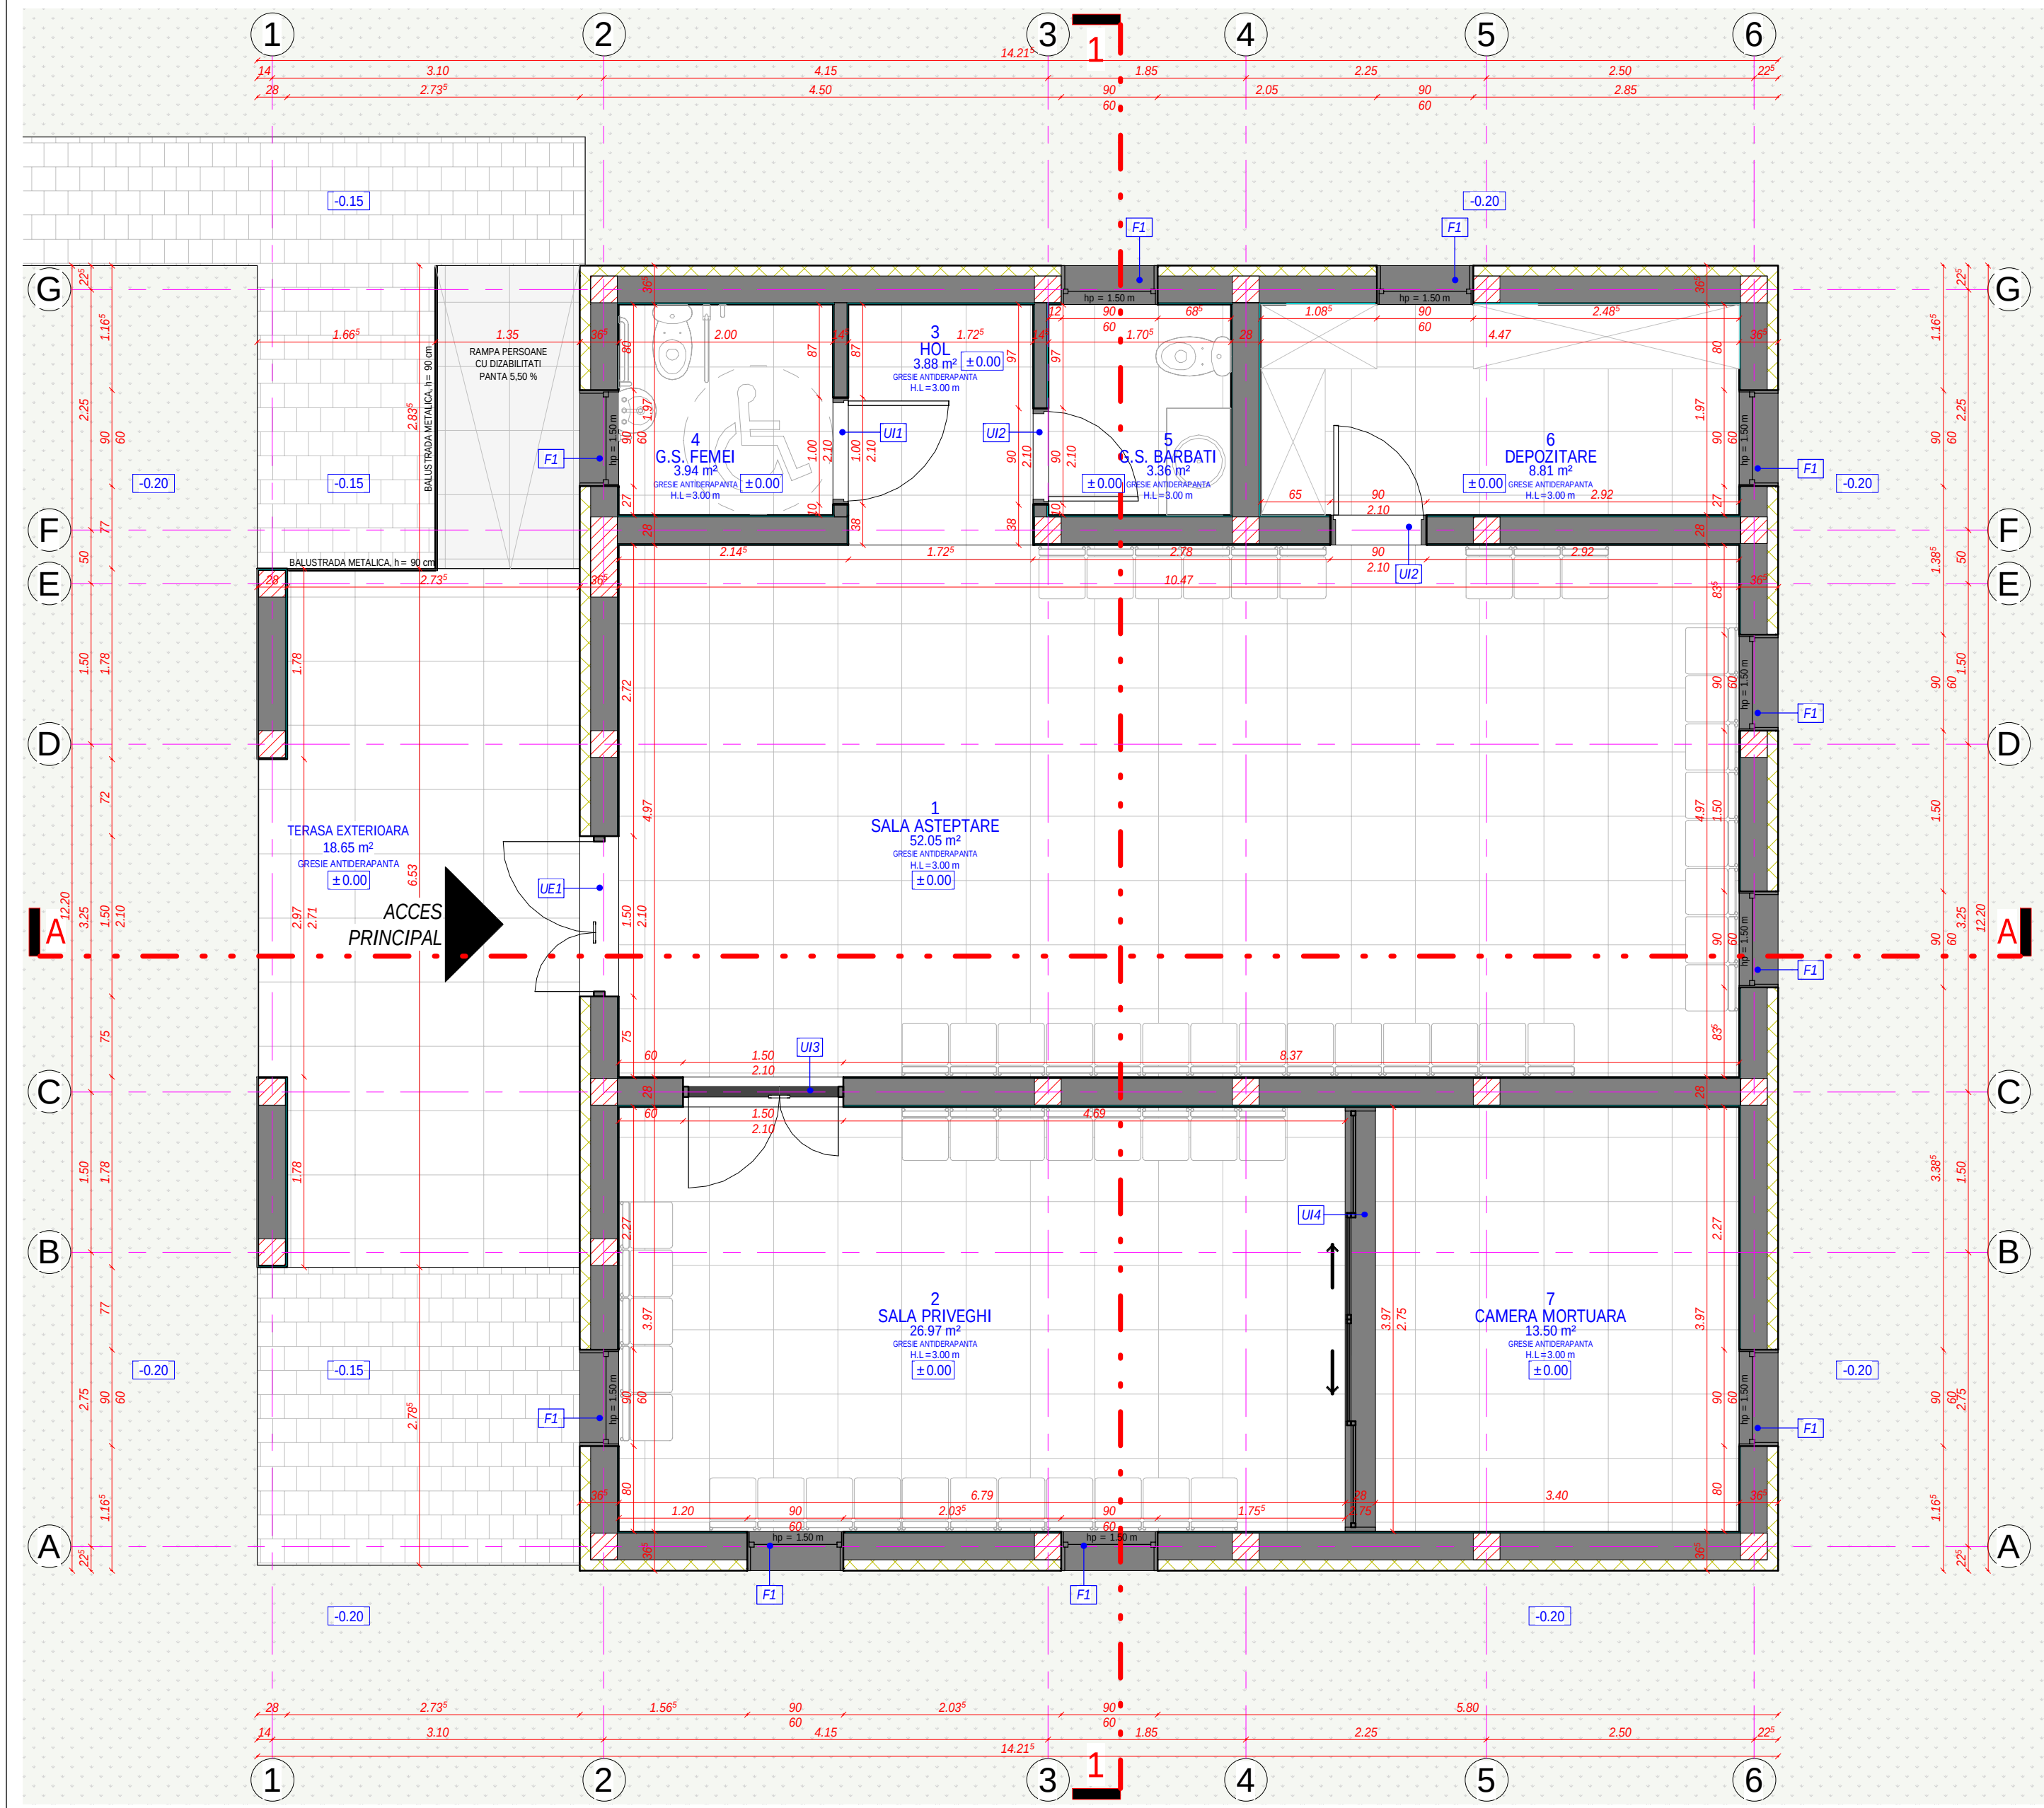

| SPATII PARTER |                 |           |                 |                      |                     |               |
|---------------|-----------------|-----------|-----------------|----------------------|---------------------|---------------|
| NR.           | SPATIU          | ARIA      | INALTIME LIBERA | FINISAJ PARDOSEA     | FINISAJ PERETE      | FINISAJ TAVAN |
| 1             | SALA ASTEPTARE  | 52.05 m²  | 3.00            | GRESIE ANTIDERAPANTA | ZUGRAVELI           | ZUGRAVELI     |
| 2             | SALA PRIVEGHI   | 26.97 m²  | 3.00            | GRESIE ANTIDERAPANTA | ZUGRAVELI           | ZUGRAVELI     |
| 3             | HOL             | 3.88 m²   | 3.00            | GRESIE ANTIDERAPANTA | ZUGRAVELI           | ZUGRAVELI     |
| 4             | G.S. FEMEI      | 3.94 m²   | 3.00            | GRESIE ANTIDERAPANTA | ZUGRAVELI + FAIANTA | ZUGRAVELI     |
| 5             | G.S. BARBATI    | 3.36 m²   | 3.00            | GRESIE ANTIDERAPANTA | ZUGRAVELI + FAIANTA | ZUGRAVELI     |
| 6             | DEPOZITARE      | 8.81 m²   | 3.00            | GRESIE ANTIDERAPANTA | ZUGRAVELI           | ZUGRAVELI     |
| 7             | CAMERA MORTUARA | 13.50 m²  | 3.00            | GRESIE ANTIDERAPANTA | ZUGRAVELI           | ZUGRAVELI     |
|               |                 | 112.51 m² |                 |                      |                     |               |

| REVIZIA | DATA | RESPONSABIL | DESCRIERE | SEMNATURA |
|---------|------|-------------|-----------|-----------|
|         |      |             |           |           |
|         |      |             |           |           |
|         |      |             |           |           |

INDICI CONSTRUCTIVI

S. TEREN = 14 330.00 mp

S.C. PARTER PROPUS = 156.14 mp

S. C. PROPUS = 156.14 mp

S. D. PROPUS = 156.14 mp

INDICI URBANISTICI


P.O.T. PROPUS = 1.09 %

C.U.T. PROPUS = 0.01

REGIM DE INALTIME: P

CLASA DE IMPORTANTA: IV

CATEGORIA DE IMPORTANTA: D

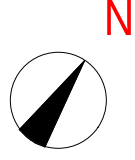

- Prezenta planşa se citeşte împreună cu restul proiectului de arhitectură, instalaţii şi structură.
- La realizarea lucrărilor se vor consulta caietele de sarcini aferente.
- Pentru soluţionarea eventualelor necorelări din cadrul proiectului sau dintre proiect şi construcţia existentă, constructorul are obligaţia să solicite asistenţa din partea proiectanţilor.

Personalul de executie are obligaţia sa aplice în practica următoarele prev. legale privind protecţia muncii şi PSI:

- Legea 90/96 a protecţiei muncii şi Normele metodologice de aplicare ale ei
- Ordinul 9/N/1993 al MLPAT-Regulament privind protecţia şi igiena muncii în construcţii
- Normele specifice de securitate a muncii
- Normele generale de protecţie a muncii elaborate de Ministerul Muncii şi Protecţiei Sociale în colaborare cu Ministerul Sănătăţii.

Principalele măsuri şi acţiuni pentru asigurarea protecţiei, siguranţei, igienei muncii şi PSI sunt:

- Luarea măsurilor tehnice şi organizatorice pentru asigurarea condiţiilor de securitate a muncii
- Realizarea instrucţiunilor de protecţie a muncii pentru întregul personal de executie şi consensuarea acestui fapt în fişele individuale, semnate individual.
- Interzicerea accesului persoanelor străine în teritoriul zonei de lucru.

Instrucţiul de protecţie se va referi cu prioritate la:

- semnalizarea şi supravegherea lucrărilor
- lucrului la înălţime
- folosirea sculelor, dispozitivelor şi a altor utilaje de lucru.

Pe tot parcursul lucrărilor se vor respecta:

- Reglementările de prevenire şi stingere a incendiilor
- Înaintea de executarea unor operaţiuni cu foc deschis se va efectua instrucţiul personalului care realizează aceste operaţi. în conformitate cu prevederile Normativului C300 de prevenire şi stingere a incendiilor.

|   |                       |           |         |   |
|---|-----------------------|-----------|---------|---|
| EXPERT   | NUME                  | SEMNATURA | CERINTA | REFERAT/ EXPERTIZA NR. / DATA   |
| VERIFICATOR   |                       |           |         |   |
| <div><p>Proiectant general:<br/>DEKAGON STUDIO SRL<br/>Jud. Timis, Loc. Timisoara, str. Noua,<br/>nr. 21, bl. L26, et. 4, ap. 19,<br/>CUI: RO34992612, ORC: J35/2176/2015<br/>Telefon: 0752 932 838 / 0740 800 670<br/>E-mail: dekagon.contact@gmail.com</p></div> |                       |           |         | BENEFICIAR: COMUNA SATCHINEZ<br>DENUMIRE PROIECT: CONSTRUIRE CAPELA MORTUARA IN LOCALITATEA BARATEAZ, COMUNA SATCHINEZ, JUD. TIMIS<br>AMPLASAMENT: JUD. TIMIS, COM.SATCHINEZ, LOC. BARATEAZ, CF. NR. 406227 |
| SEF PROIECT   | ARH. LEHACI ALEXANDRU |           | SCARA:  | TITLUL PLANSEI:   |
| PROIECTAT   | ARH. LEHACI ALEXANDRU |           | 1 : 50  | PLAN PARTER PROPUS   |
| DESENAT   | ARH. LEHACI ALEXANDRU |           | 10.2021 |   |
|   |                       |           |         | PR. NR. 179/2021<br>FAZA D.T.A.C. P.T. D.D.E.<br>PL. NR. A04.1   |