



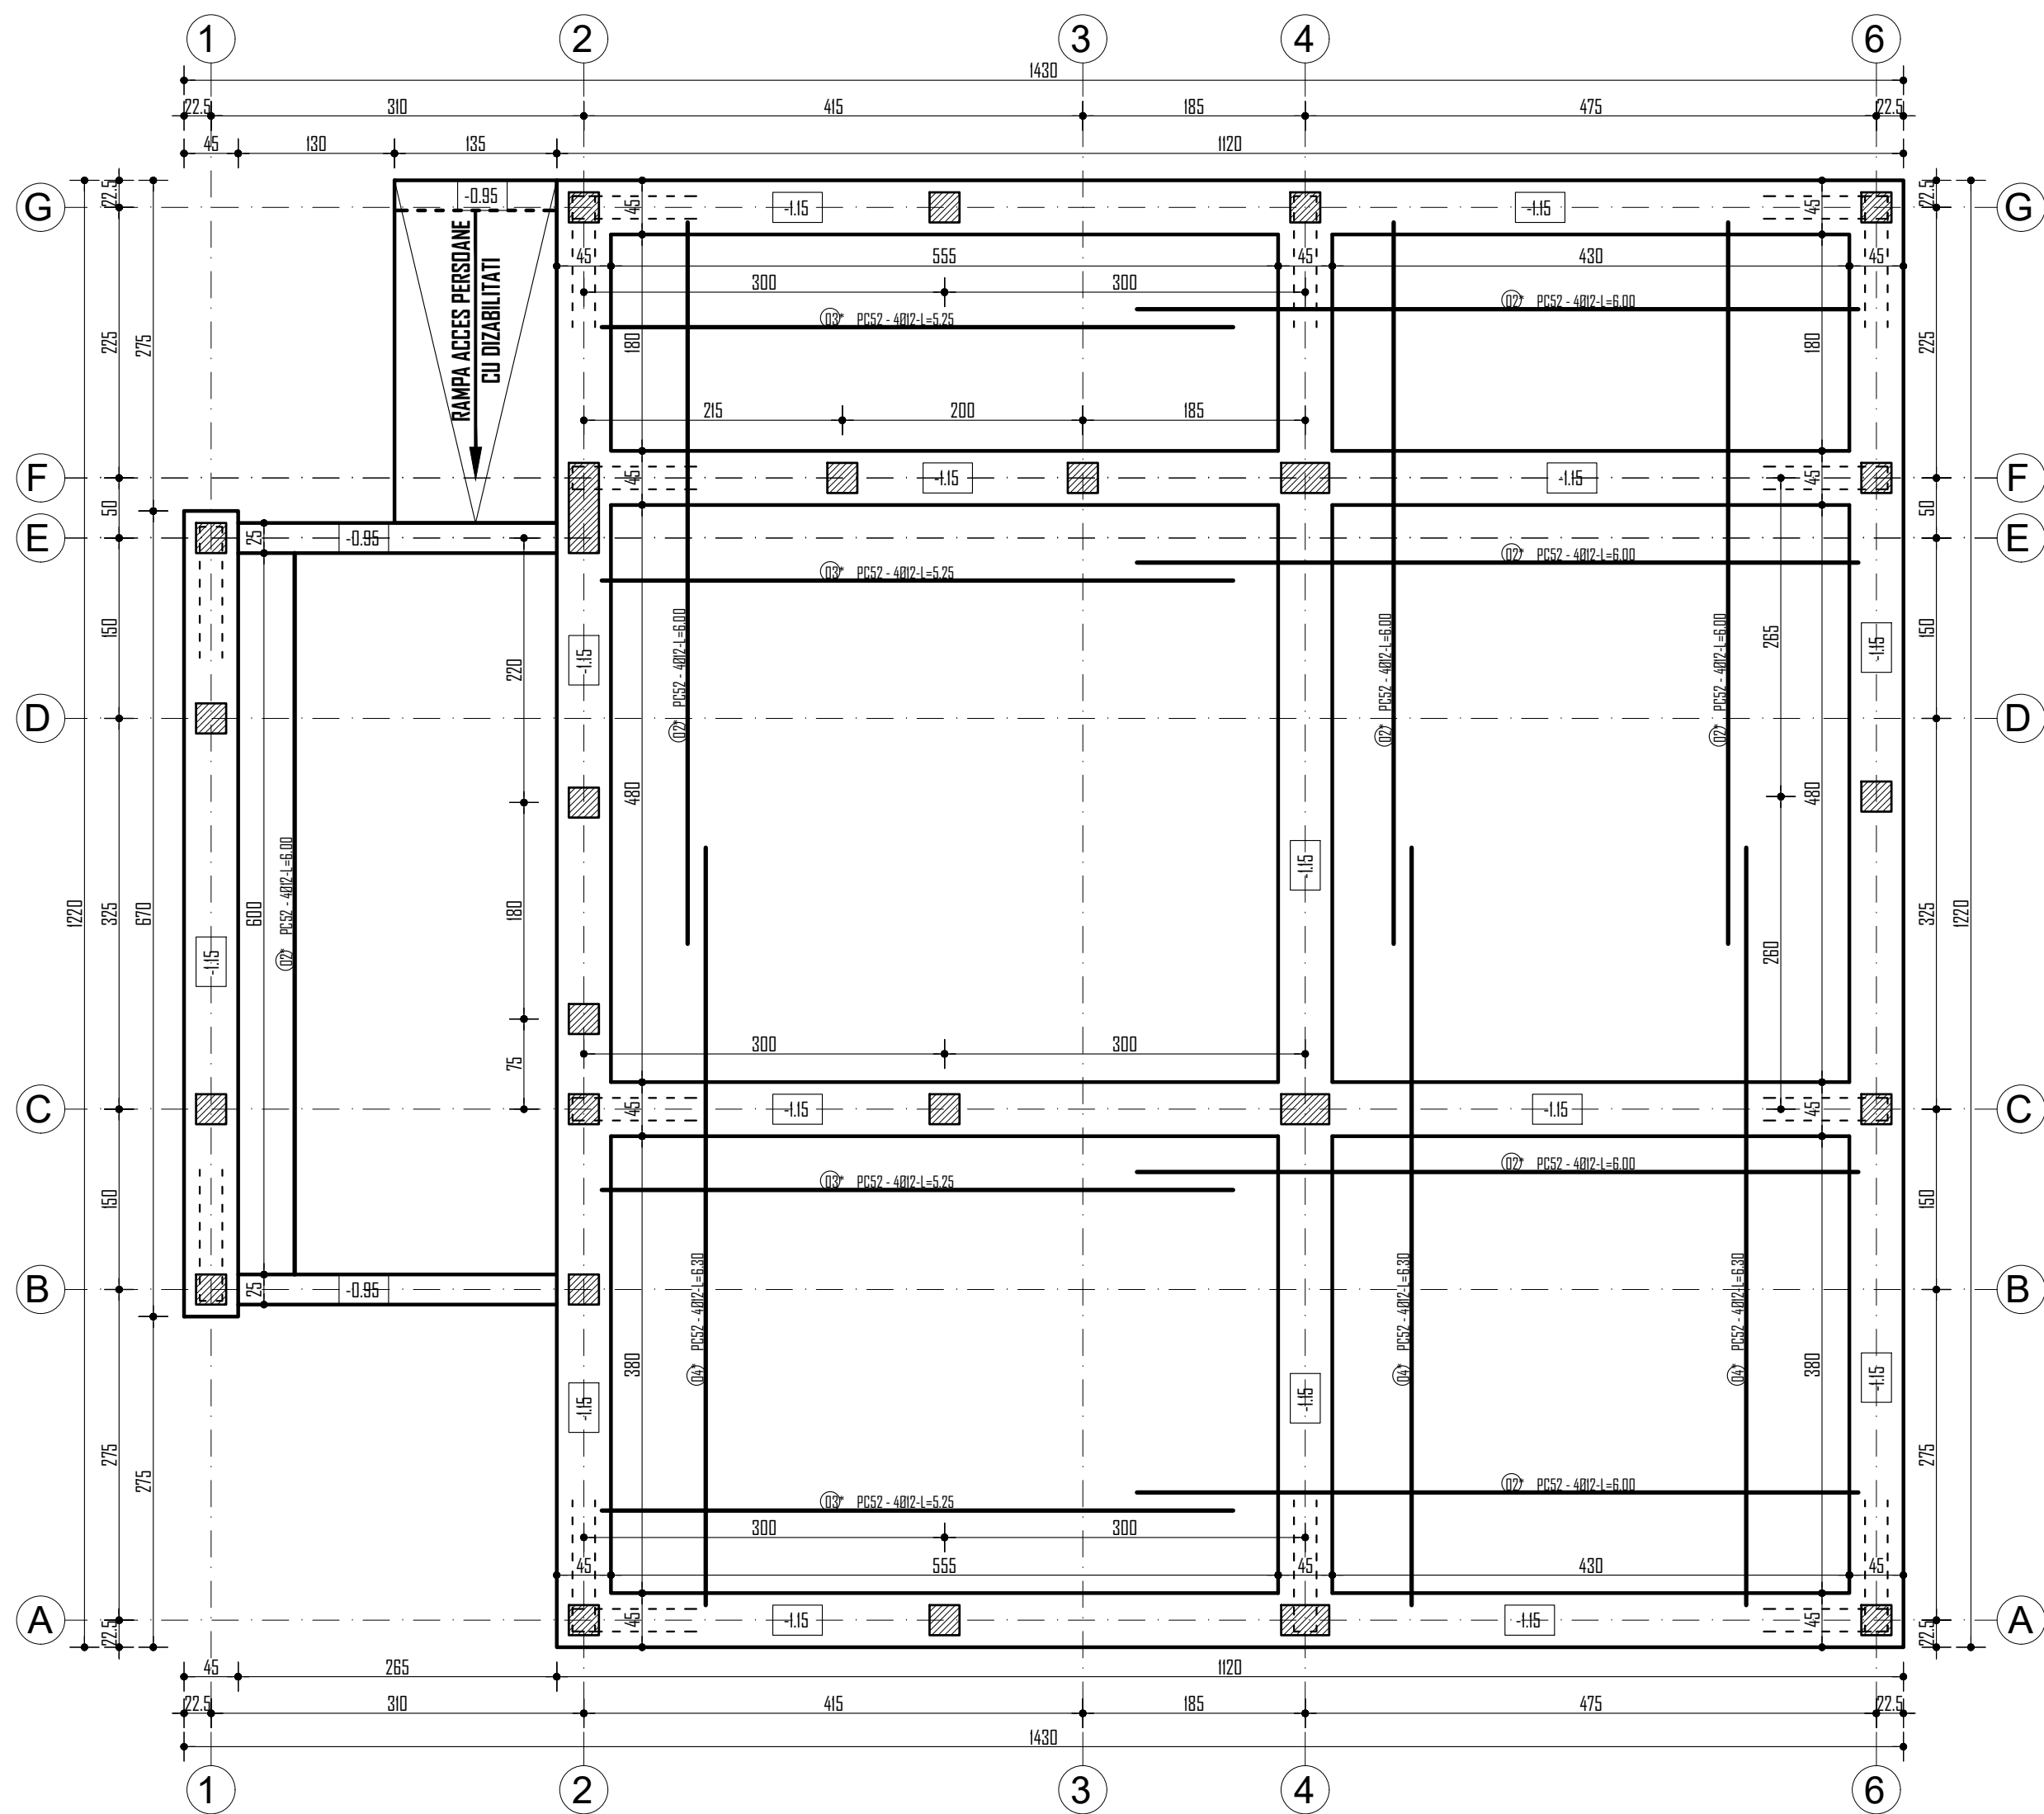

PLAN SAPATURA SI ARMARE CENTURI LA BAZA FUNDATIILOR
scara 1:50

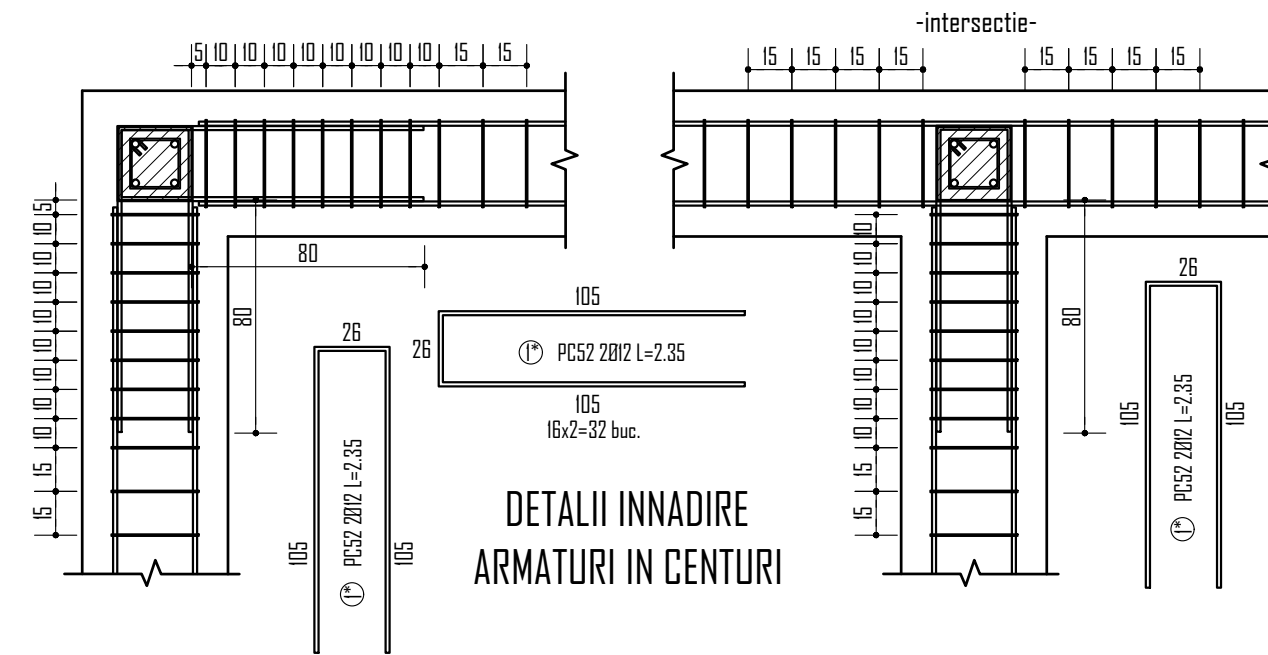

COTA ±0.00 = cota finita parter
COTA TEREN SISTEMATIZAT = -0.20
COTA TEREN NATURAL = -0.25
COTA SAPATURA GENERALA = -0.55
COTA SAPATURA TALPI FUNDATII = -1.25

NOTA:
1) Armaturile din centuri se vor petrece la colturi si intersectii pe aprox.80cm de-o parte si de alta conform detaliilor atasate.
2) In zonele de innadire a barelor din centuri, etrierii se dispun la 10 cm, in restul zonelor acestia se dispun la 15 cm.
3) Daca la atingerea cotei de fundare apar neconcordanțe fata de studiul geotehnic se va solicita prezenta pe santier a geotehnicianului pentru aprecierea calitatii terenului de fundare.

Note:

- Cota ±0.00 este cota pardoselii finite de la parter;
- Din punct de vedere seismic, normativul P100/1-2013 incadreaza localitatea Barateaz in zona cu valoarea de varf a acceleratiei terenului $a_g=0.20$ si perioada de colt $T_c=0.7$ sec;
- Adancimea de inghet, conform NP 112/2014, este $h_g=0.60...0.70$ m;
- Receptia terenului de fundare se va face in prezenta geotehnicianului;
- Adancimea minima de fundare -0.90m fata de cota terenului natural;
- Presiunea conventionala de baza a terenului de fundare este de 270kPa;
- La executarea lucrarilor de fundatii se vor respecta prevederile normativelor CP 012/1-2007, NP 112-2014 ;
- Pentru evitarea accidentelor sau avariilor, pe timpul executarii lucrarilor se vor respecta normele de protectia muncii;
- Se stabilesc urmatoarele faze determinante pentru infrastructura:
 - receptie teren si cota de fundare
 - receptie cofrare si armare fundatii
 - receptie infrastructura
- Pe timpul executarii fundatiilor se vor lua masuri speciale pentru asigurarea stabilitatii terenului si eventualelor constructii sau cai de acces invecinate sau aferente organizarii de santier;
- Stabilitatea malurilor sapaturii se va asigura prin executarea unor sprijiniri cu material lemnos sau taluz inclinat stabil;
- Inainte de turnarea betonului se vor monta si piesele necesare pentru instalatii, priza de pamant, etc;

BETON INFRASTRUCTURA:


C 16/20 - XD/XC2- CI 0,20
Q.... 16- A/C 0.55 -S3-CEM II 42.5
Aditiv plastifiant max. 50gr/kg ciment
Conform SR EN 206-1

ARMATURA:

Ø8 37 (S 235)
PC 52 (S 355)
Conform SR EN 1992-1


Clasa de importanta III - conform P100-1/2013;
Categoria de importanta "0" - conform HG 766/97

VERIFICATOR		AI	
VERIFICATOR/ EXPERT		NUME	SEMNATURA
		CERINTA	REFERAT /EXPERTIZA NR. DATA
SPECIFICATIE		NUME	SEMNATURA
SEF PROIECT		ing. Lorand OLAJOS	SCARA 1:50, 1:25
PROIECTAT		ing. Lorand OLAJOS	
DESENAT		ing. Lorand OLAJOS	
VERIF. INTERN		ing. Lorand OLAJOS	
PFA OLAJOS Lorand		Beneficiar: COMUNA SATCHINEZ	
CUI: 3137972 F35/322/2013 Str. Primariei, Nr.25, Ap. 2, Moara Noua - 307285, Jud. Timis Tel: 0744 - 828 938 e-mail: olajlorand@yahoo.com		PROIECT 252 / 2021	
CONSTRUIRE CAPELA MORTUARA IN LOCALITATEA BARATEAZ, COMUNA SATCHINEZ, JUDE. TIMIS		FAZA DTAC-PTH	
PLAN SAPATURA SI ARMARE CENTURI LA BAZA FUNDATIILOR		NR. PLANSA R-01	

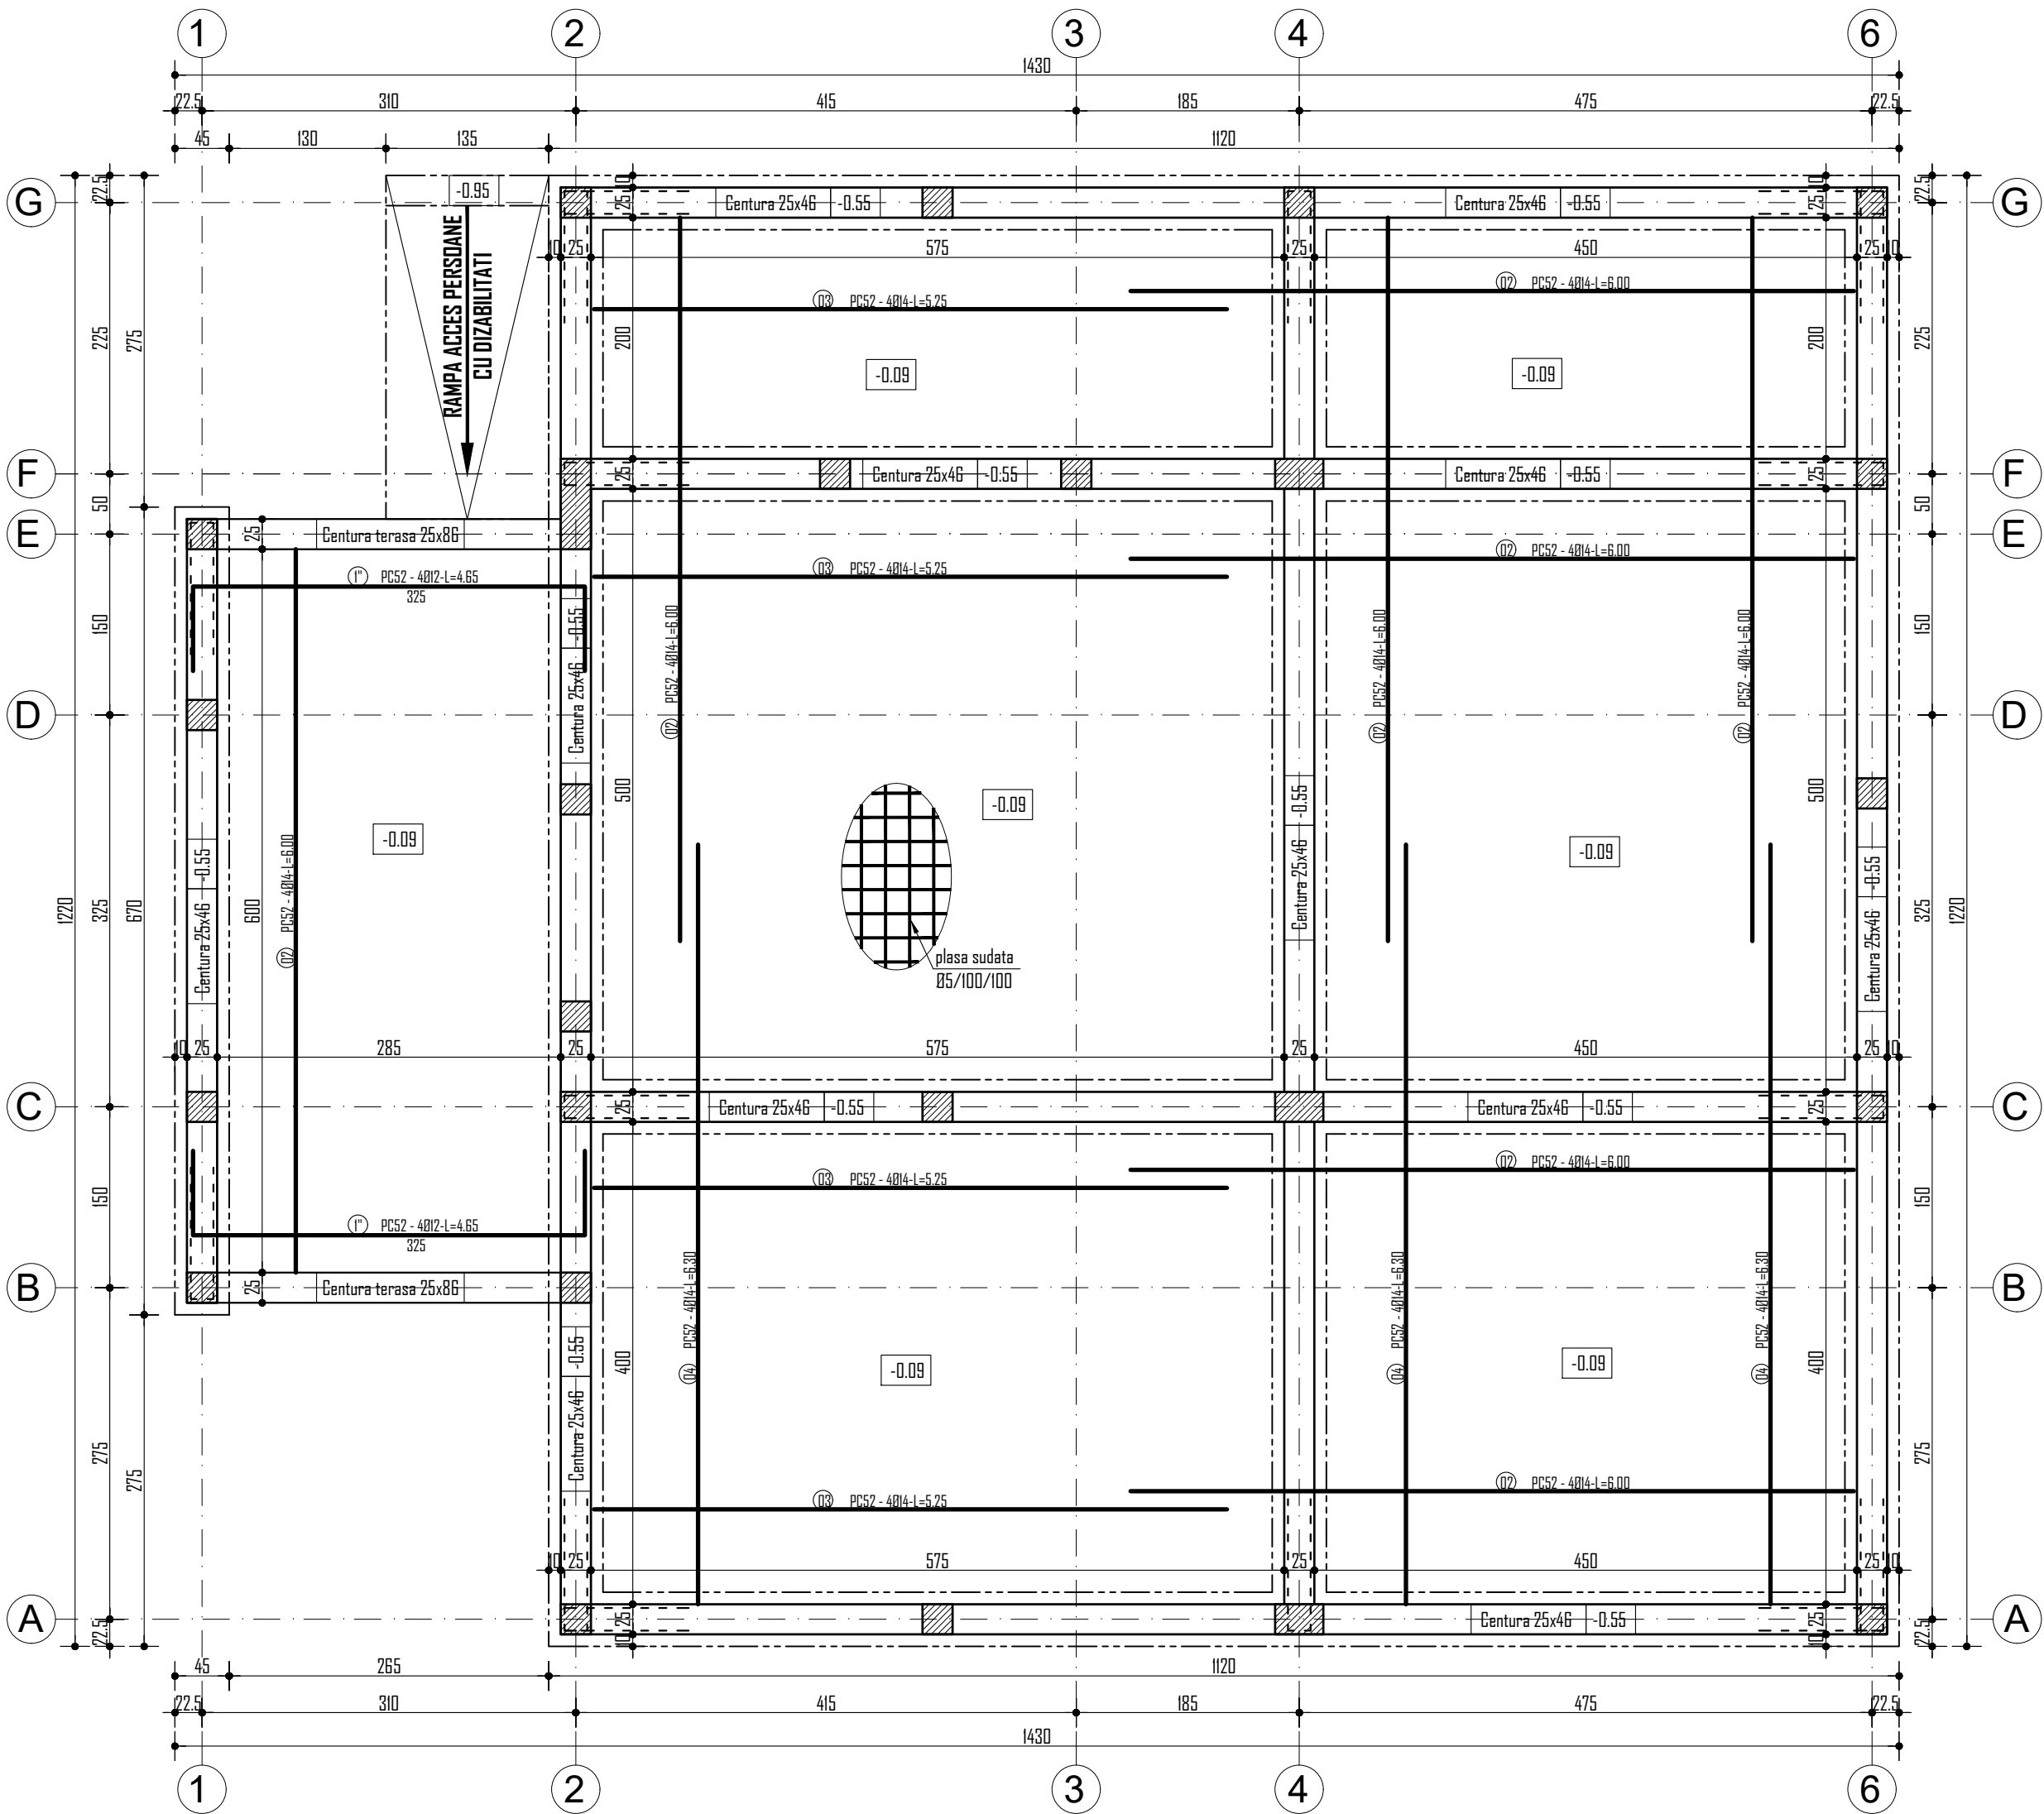

PLAN ARMARE CENTURI ELEVATII
scara 1:50

DETALII INNADIRE
ARMATURI IN CENTURI

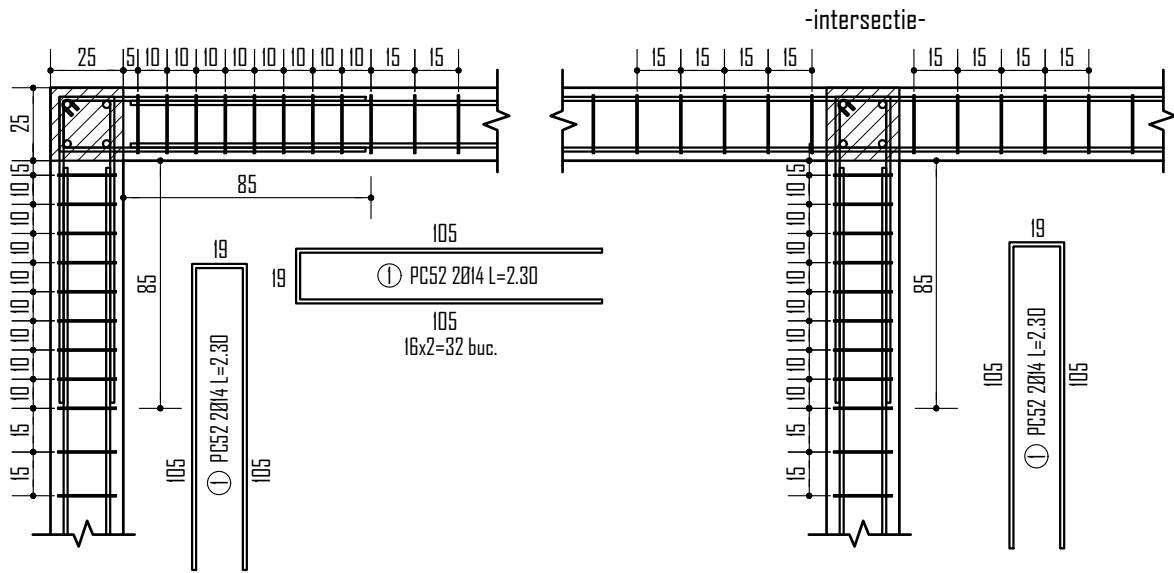

NOTA:
1) Armaturile din centuri se vor petrece la colturi si intersectii pe aprox.80cm de-o parte si de alta conform detaliilor atasate.
2) In zonele de innadire a barelor din centuri, etrierii se dispun la 10 cm, in restul zonelor acestia se dispun la 15 cm.

LEGENDA:


- Elevatii fundatii
- Talpi fundatii

Note:


- Cota ±0.00 este cota pardoselii finite de la parter;
- Din punct de vedere seismic, normativul P100/I-2013 incadreaza localitatea Barateaz in zona cu valoarea de varf a acceleratiei terenului ag=0.20 si perioada de colt Tc=0.7sec;
- Adancimea de inghet, conform NP 112/2014, este hg=0.60...0.70m;
- Receptia terenului de fundare se va face in prezenta geotehnicianului;
- Adancimea minima de fundare -0.90m fata de cota terenului natural;
- Presiunea conventionala de baza a terenului de fundare este de 270kPa;
- La executarea lucrarilor de fundatii se vor respecta prevederile normativelor CP 012/I-2007, NP 112-2014 ;
- Pentru evitarea accidentelor sau avariilor, pe timpul executarii lucrarilor se vor respecta normele de protectia muncii;
- Se stabilesc urmatoarele faze determinante pentru infrastructura:
 - receptie teren si cota de fundare
 - receptie cofrare si armare fundatii
 - receptie infrastructura
- Pe timpul executarii fundatiilor se vor lua masuri speciale pentru asigurarea stabilitatii terenului si eventualelor constructii sau cai de acces invecinate sau aferente organizarii de santier;
- Stabilitatea malurilor sapaturii se va asigura prin executarea unor sprijiniri cu material lemnos sau taluz inclinat stabil;
- Inainte de turnarea betonului se vor monta si piesele necesare pentru instalatii, priza de pamant, etc;

BETON INFRASTRUCTURA:
C 16/20 -XD/XC2- CI 0,20
Q.... 16- A/C 0.55 -S3-CEM II 42.5
Aditiv plastifiant max. 50gr/kg ciment
Conform SR EN 206-1
ARMATURA:
OB 37 (S 235)
PC 52 (S 355)
Conform SR EN 1992-1


Clasa de importanta III - conform P100-I/2013;
Categoria de importanta "0" - conform HG 766/97

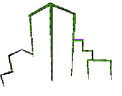VERIFICATOR		AI			
VERIFICATOR/ EXPERT		NUME	SEMNATURA	CERINTA	REFERAT /EXPERTIZA NR. DATA
 PFA OLAJOS Lorand CUI: 3137972 F35/322/2013 Str. Primariei, Nr.25, Ap. 2, Moara Noua - 307285, Jud. Timis Tel: 0744 - 828 938 e-mail: olajoslorand@yahoo.com				Beneficiar: COMUNA SATCHINEZ	
SPECIFICATIE		NUME	SEMNATURA	SCARA 1:50, 1:25	CONSTRUIRE CAPELA MORTUARA IN LOCALITATEA BARATEAZ, COMUNA SATCHINEZ, JUDE. TIMIS JUDE. TIMIS, COM. SATCHINEZ, LOC. BARATEAZ, CF 408277
SEF PROIECT		ing. Lorand OLAJOS			
PROIECTAT		ing. Lorand OLAJOS			PLAN ARMARE ELEVATII FUNDATII
DESENAT		ing. Lorand OLAJOS			
VERIF. INTERN		ing. Lorand OLAJOS		OCTOMBRIE 2021	NR. PLANSA R-02

straturi pardoseala
placa suport armata
folie polietilena
polistiren extrudat
balast compactat
umplutura pamant compactat
teren natural

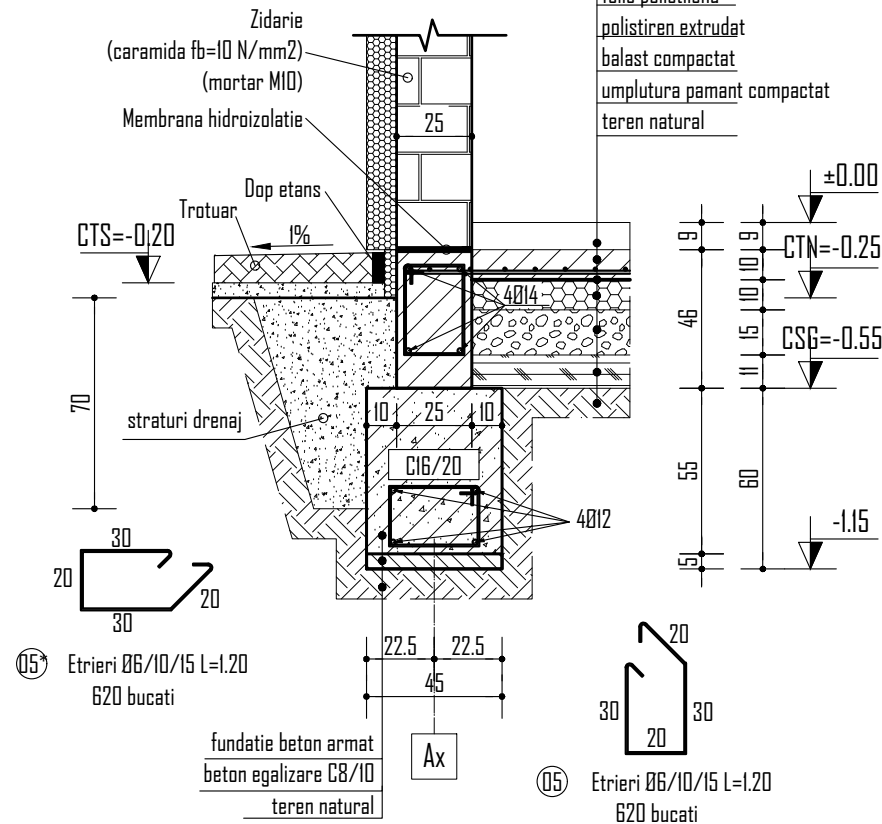

straturi pardoseala
placa suport armata
folie polietilena
polistiren extrudat
balast compactat
umplutura pamant compactat
teren natural

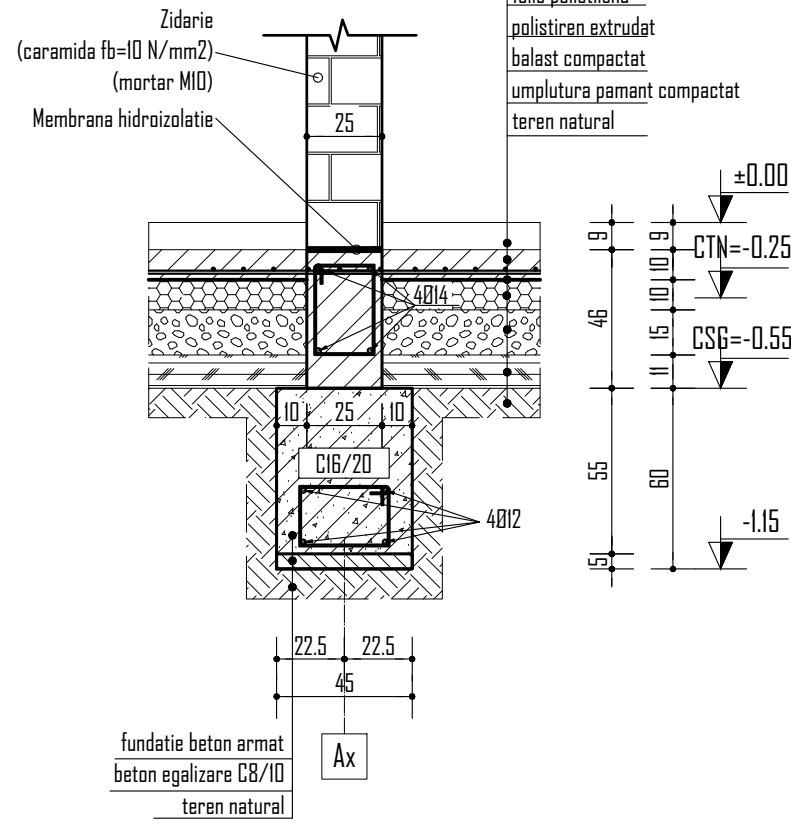

straturi pardoseala
placa suport armata
folie polietilena
balast compactat
umplutura pamant
teren natural


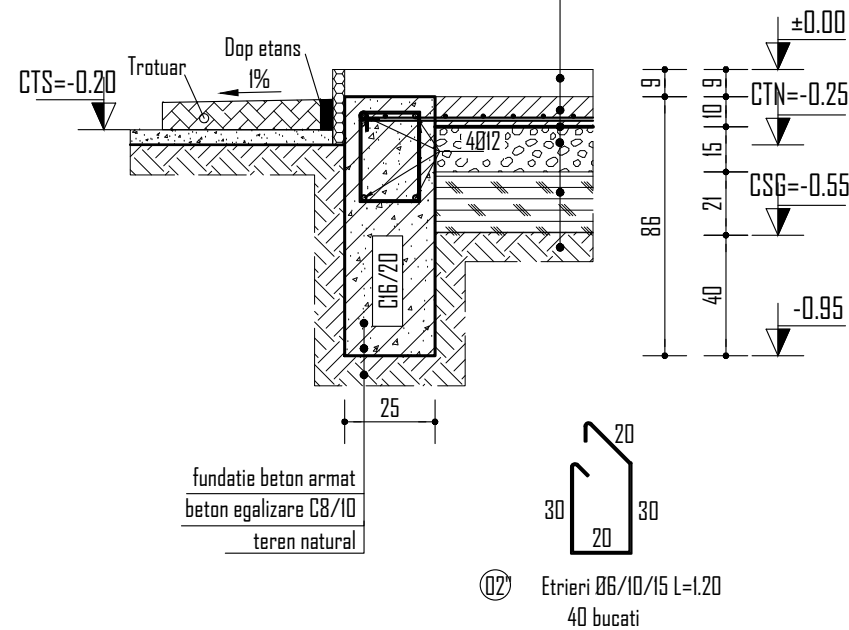





Figure 1 shows a vertical rod with a diameter of 700. The rod has a threaded section at the bottom with a length of 200 and a specification of 50 PC 52 40H L=200. The top of the rod is at a height of 85. The rod is shown with a cross-section at the top, with dimensions ± 0.00 and -0.09 indicated.

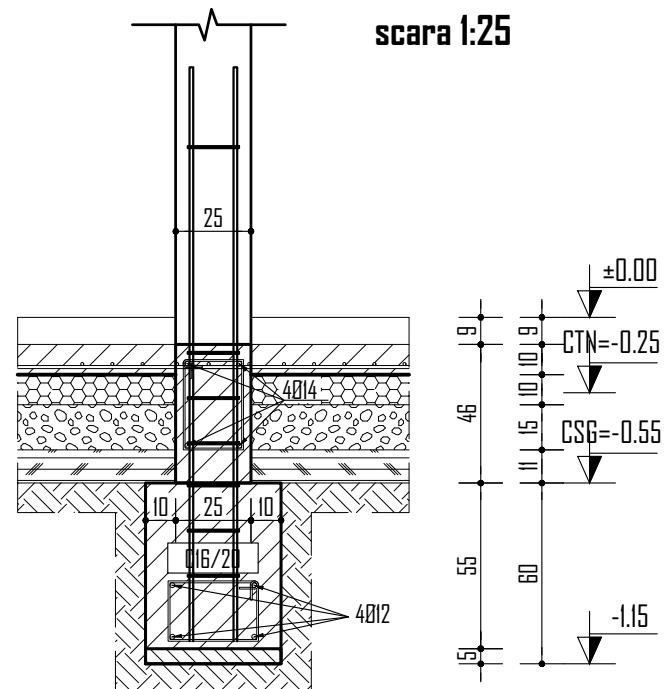

25

4

/15 L=0.90

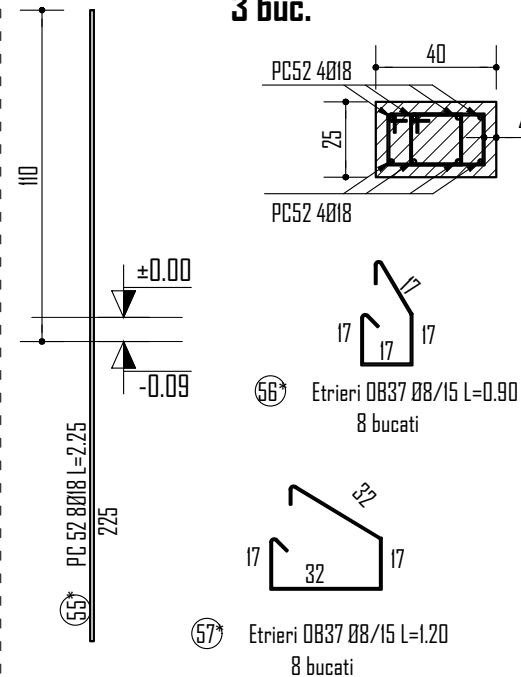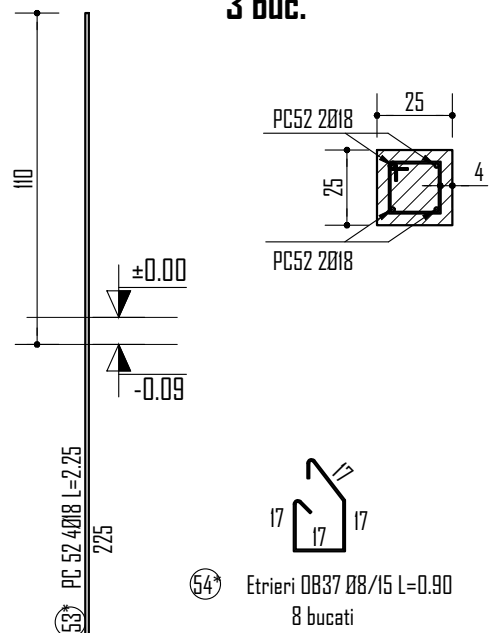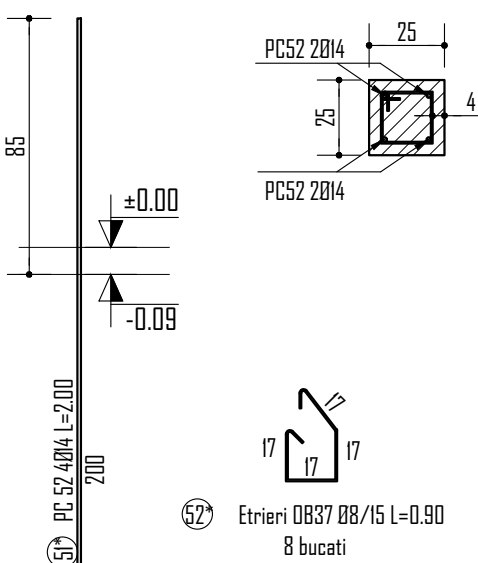


75

17 17 17

Etrietri ØB37 ØB/15 L=0.90
16 bucati

67 67 17



ØB/15 L=1.90

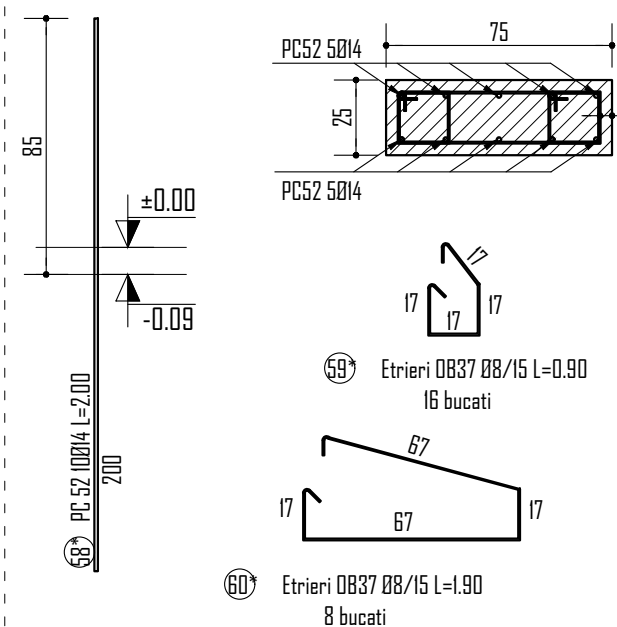

1. Cota ± 0.00 este cota pardoselii finite de la parter;
2. Din punct de vedere seismic, normativul P100/I-2013 incadreaza localitatea Barataze in zona cu valoarea de varf a acceleratiei terenului $a_g=0.20$ si perioada de colt $T_c=0.7$ sec;
3. Adancimea de inghet, conform NP 112/2014, este $h_g=0.60...0.70$ m;
4. Receptia terenului de fundare se va face in prezenta geotehnicianului;
5. Adancimea minima de fundare -0.90m fata de cota terenului natural;
6. Presiunea conventionala de baza a terenului de fundare este de 270kPa;
7. La executarea lucrarilor de fundatii se vor respecta prevederile normativelor CP 012/I-2007, NP 112-2014 ;
8. Pentru evitarea accidentelor sau avariilor, pe timpul executarii lucrarilor se vor respecta normele de protectia muncii;
9. Se stabilesc urmatoarele faze determinante pentru infrastructura:
 - receptie teren si cota de fundare
 - receptie cofrare si armare fundatii
 - receptie infrastructura
10. Pe timpul executarii fundatiilor se vor lua masuri speciale pentru asigurarea stabilitatii terenului si eventualelor constructii sau cai de acces invecinate sau aferente organizarii de santier;
11. Stabilitatea malurilor sapaturii se va asigura prin executarea unor sprijiniri cu material lemnos sau taluz inclinat stabil;
12. Inainte de turnarea betonului se vor monta si piesele necesare pentru instalatii, prize de pamant, etc;

Clasa de importanta III - conform P100-1/2013;
Categoria de importanta "D" - conform HG 766/97

[illegible]

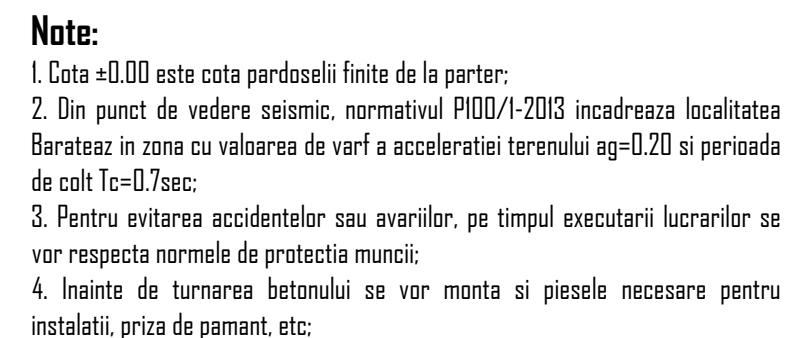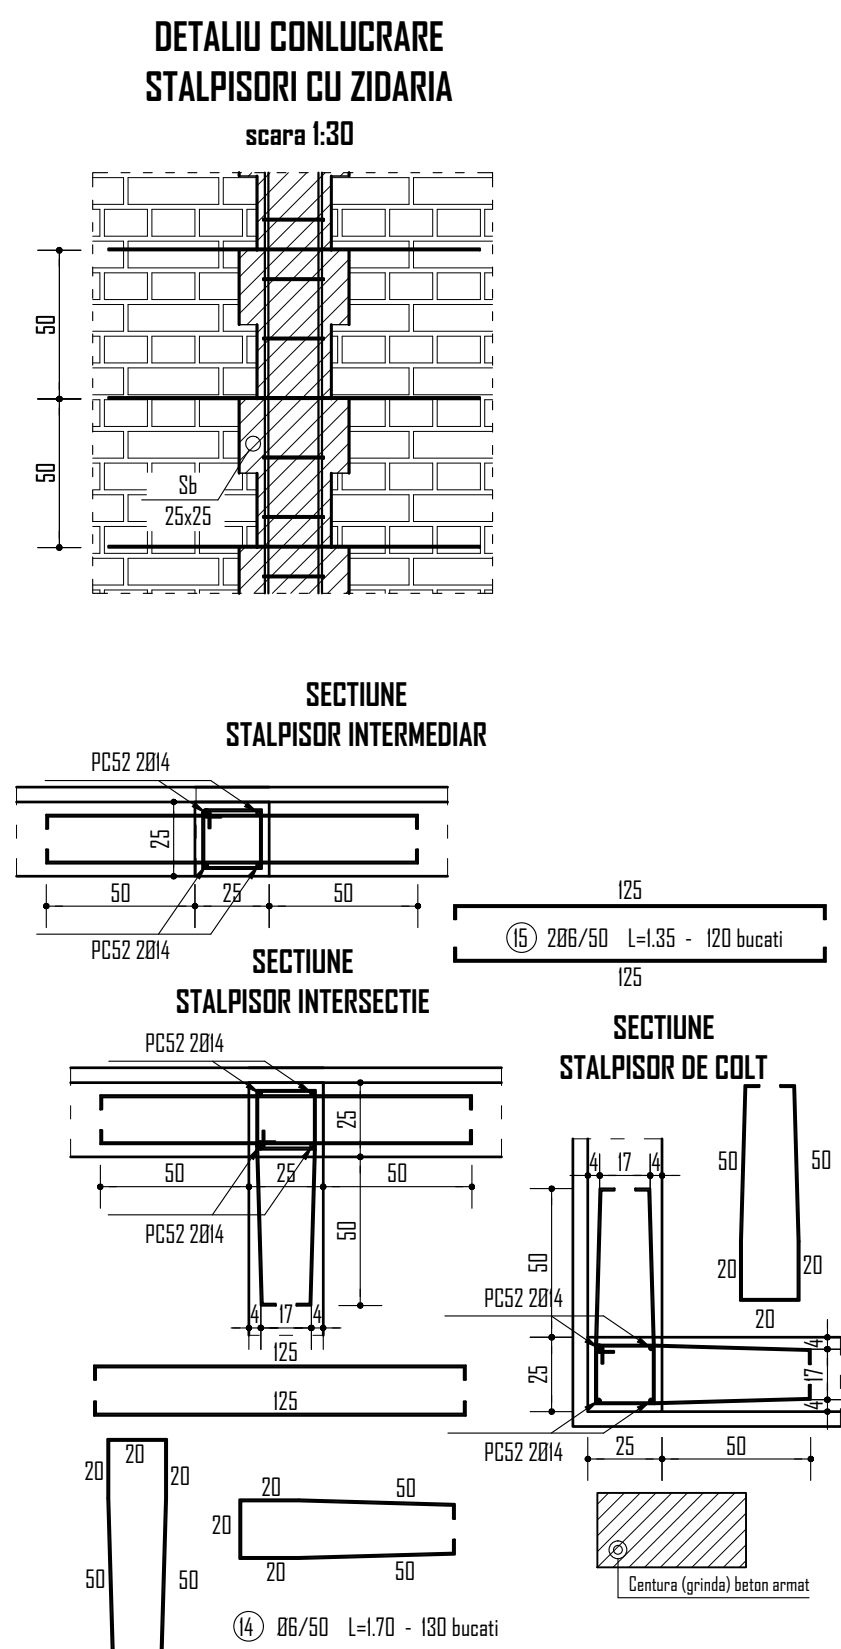


BETON SUPRASTRUCTURA:
C 16/20 -XD/XC2- Cl 0,20
0.... 16- A/C 0.55 -S3-CEM II 42.5
Aditiv plastifiant max. 50gr/kg ciment
Conform SR EN 206-1


ARMATURA:
DB 37 (S 235)
PC 52 (S 355)
Conform SR EN 1992-1

Clasa de importanta III - conform P100-1/2013;
Categoria de importanta "D" - conform HG 766/97

VERIFICATOR VERIFICATOR/ EXPERT			AI				
	NUME	SEMNTURA	CERINTA	REFERAT /EXPERTIZA NR. DATA			
 PFA OLAJOS Lorand CUI: 31879172 / 555/322/2013 Str. Petru Poni, Nr. 23, Iași 2. Maria Bocu - 307056, Iași, Timis Tel: 0744 - 038 030, e-mail: olajoslorand@yahoo.com				Beneficiar:		PROJECT	
				COMUNA SATCHINEZ		252 / 2021	
SPECIFICATIE	NUME	SEMNTATURA	SCARA	CONSTRUIRE CAPELA MORȚUARA IN LOCALITATEA BARATEAZ, COMUNA SATCHINEZ, JUDE. TIMIS JUDE. TIMIS; COM. SATCHINEZ, LOC. BARATEAZ, CF. 406277		FAZA OTAC-PTII	
SEF PROJECT	ing. Lorand OLAJOS		1:501/25				
DENENAT	ing. Lorand OLAJOS						
VERIF. INTERN	ing. Lorand OLAJOS						
			OCTOMBRIE 2021				
				PLAN IDENTIFICARE SI ARMARE STALPI		NR. PLANSA R-04	

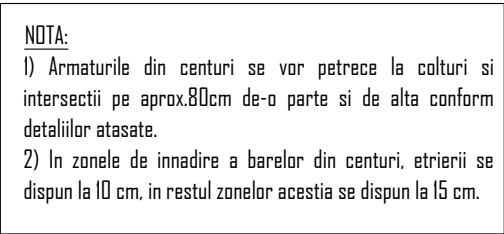

 Centura
 Grinda

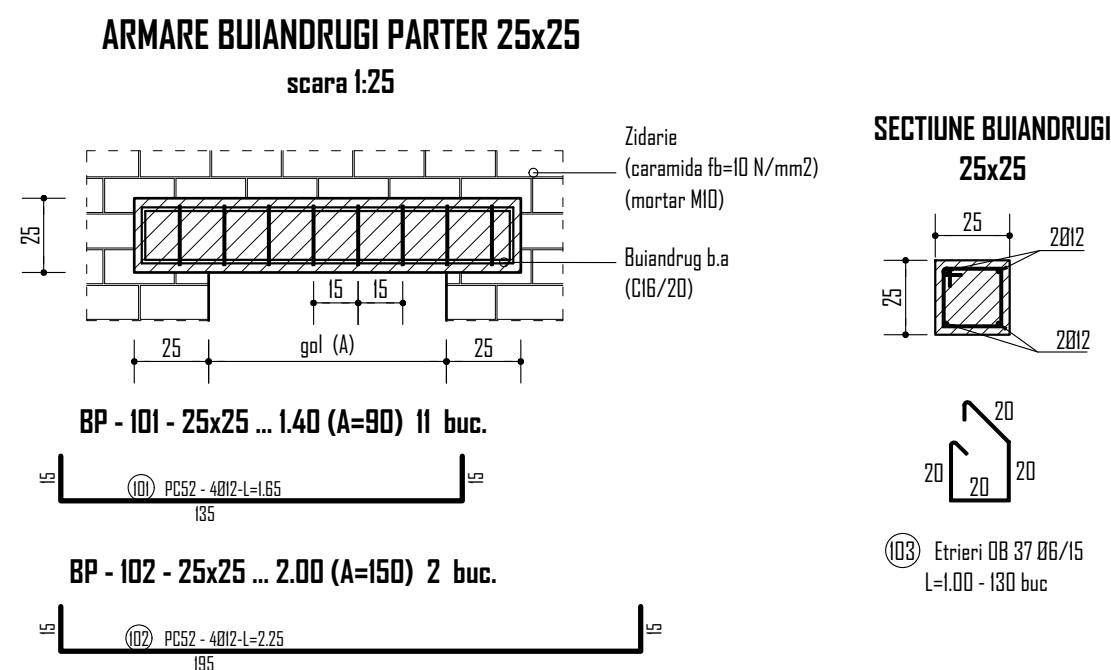

1. Cota ± 0.00 este cota pardoselii finite de la parter;
2. Din punct de vedere seismic, normativul P100/I-2013 incadreaza localitatea Baratzee in zona cu valoarea de varf a acceleratiei terenului $a_g=0.20$ si perioada de colt $T_c=0.75$ sec;
3. Pentru evitarea accidentelor sau avariilor, pe timpul executarii lucrarilor se vor respecta normele de protectia muncii;
4. Inainte de turnarea betonului se vor monta si piesele necesare pentru instalati, prize de pamant, etc.

Blocuri de caramida cu rezistenta fb=10 N/mm², si mortar marca M10; blocurile de zidarie vor fi de grupa 1, 2 sau 2s, volum goluri <50%, grosime pereti interiori >6mm, grosime pereti exteriori >11mm, mortar marca M10(N/mm²);

BETON SUPRASTRUCTURA:
C 16/20 -X0/XC2- Cl 0,20
D.... 16- A/C 0.55 -S3-CEM II 42.5
Aditiv plastifiant max. 50gr/kg ciment
Conform SR EN 206-1

ARMATURA:
DB 37 (S 235)
PC 52 (S 355)
Conform SR EN 1992-1

Clasa de importanta III - conform P100-I/2013;
Categoria de importanta "D" - conform HG 766/97


VERIFICATOR VERIFICATOR/ EXPERT	NUME	SEMNATURA	CERINTA	REFERAT /EXPERTIZA NR. DATA	
 PFA OLAJOS Lorand CUI: 313/1972 F55/322/2013 Str. Provenen Nr. 25, Ia. 2, Muncii Noua - 107395, Jud. Timis Tel 0244 - 978.638, e-mail: olajos@olajos.com				Beneficiar: COMUNA SATCHINEZ	
				PROIECT 252 / 2021	
SPECIFICATIE	NUME	SEMNATURA	SCARA 1:50/1:25	FAZA DTAC+Pth	
SEF PROIECT	ing. Lorand OLAJOS			CONSTRUIRE CAPELA MORTUARA IN LOCALITATEA BARATEAZ, COMUNA SATCHINEZ, JUDD. TIMIS	
DESENAT	ing. Lorand OLAJOS			JUDD. TIMIS, COM. SATCHINEZ, LOC. BARATEAZ, CF. 406277	
VERIF. INTERN	ing. Lorand OLAJOS		octombrie 2021	PLAN ARMARE CENTURI PESTE PARTER	
				NR. PLANOS R-05	



scara 1:25



scara 1:10

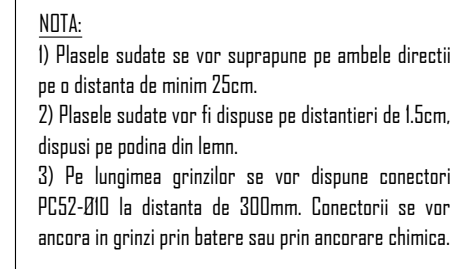

Plasa sudata - Ø5/100/100 - 180 mp ≈ 555kg
Conectori - Ø10x300mm - 675 bucati - G=125kg

Lemn de rasinoase
Clasa I de calitate-C24
Clasa II de exploatare
Umiditate 15 ±3%
Ignifugat si fungicizat

BETON SUPRASTRUCTURA:
C 16/20 -XO/XC2- Cl 0,20
0.... 16- A/C 0.55 -S3-CEM II 42.5
Aditiv plastifiant max. 50gr/kg ciment
Conform SR EN 206-1


ARMATURA:
DB 37 (S 235)
PC 52 (S 355)
Conform SR EN 1992-1

Clasa de importanta III - conform P100-I/2013;
Categoria de importanta "D" - conform HG 766/97

Note:

1. Cota ± 0.00 este cota pardoselii finite de la parter;
2. Din punct de vedere seismic, normativul P100/1-2013 incadreaza localitatea Barateaz in zona cu valoarea de varf a acceleratiei terenului $a_g=0.20$ si perioada de colt $T_c=0.75$ sec;
3. Pentru evitarea accidentelor sau avariiilor, pe timpul executarii lucrarilor se vor respecta normele de protectia muncii;
4. Inainte de turnarea betonului se vor monta si piesele necesare pentru instalatii, prize de pamant, etc;

VERIFICATOR		AI			
VERIFICATOR/ EXPERT	NUME	SEMNATURA	CERINTA	REFERAT /EXPERTIZA NR. DATA	
 PFA OLAJOS Lorand CUI: 3131972 F35/322/2013 Str. Primariei, Nr. 25, Ap. 2, Măntia Nouă - 307285, Jud. Timiș Tel. 0364 - 825 036 e-mail: olajoslorand@yahoo.com				Beneficiar: COMUNA SATCHINEZ	
				PROJECT 252 / 2021	
SPECIFICATIE	NUME	SEMNATURA	SCARA 1:50 I:25 1:10	FAZA DTAC+PIH	
SEF PROJECT	ing. Lorand OLAJOS			CONSTRUIRE CAPELA MORTUARA IN LOCALITATEA BARATEAZ, COMUNA SATCHINEZ, JUUD. TIMIS JUUD. TIMIS, COM. SATCHINEZ, LOC. BARATEAZ, CF 406277	
PROIECTAT					
DESENAT	ing. Lorand OLAJOS		OCTOMBRIE 2021	NR. PLANSA R-116	
VERIF. INTERN	ing. Lorand OLAJOS			PLAN PLANSEU PESTE PARTER	


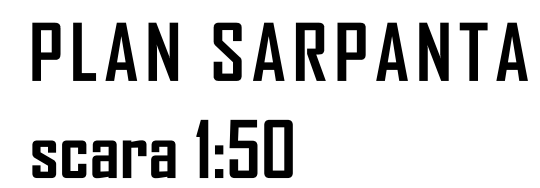


1. Cota ± 0.00 este cota pardoselii finite de la parter;
2. Din punct de vedere seismic, normativul P100/1-2013 incadreaza localitatea Barateaz in zona cu valoarea de varf a acceleratiei terenului $a_g = 0.20$ si perioada de colt $T_c = 0.7$ sec;
3. Pentru evitarea accidentelor sau avariiilor, pe timpul executarii lucrarilor se vor respecta normele de protectia muncii;
4. Tiglele se vor prinde de sipci cu cuie sau suruburi;

Lemn de rasinoase
Clasa I de calitate-C24
Clasa II de exploatare
Umiditate 15 ±3%
Ignifugat si fungicizat

Clasa de importanta III - conform P100-I/2013;
Categorie de importanta "D" - conform HG 766/97

VERIFICATOR		AI			
VERIFICATOR/ EXPERT	NUME	SEMNATURA	CERINTA	REFERAT /EXPERTIZA NR. DATA	
 PFA OLAJOS Lorand CUI: 31317972 F35/322/2013 Str. Primarilor, Nr. 25, Ap. 2, Măntău Nou - 307265, Jud. Timiș Tel. 0364 - 828.038 - e-mail: olajoslorand@yahoo.com				Beneficiar: COMUNA SATCHINEZ	
				PROIECT 252 / 2021	
SPECIFICATIE	NUME	SEMNATURA	SCARA 1:50	CONSTRUIRE CAPELA MORTUARA IN LOCALITATEA BARATEAZ, COMUNA SATCHINEZ, JUDE. TIMIS JUDE. TIMIS, COM. SATCHINEZ, LOC. BARATEAZ, CF 406277	
SEF PROIECT	ing. Lorand OLAJOS				
PROIECTAT	ing. Lorand OLAJOS		OCTOMBRIE 2021	PLAN SARPANTA	
DESENAT	ing. Lorand OLAJOS				
VERIF. INTERN	ing. Lorand OLAJOS				
				FAZA DTAC+P1n	
				NR. PLANSA R-08	

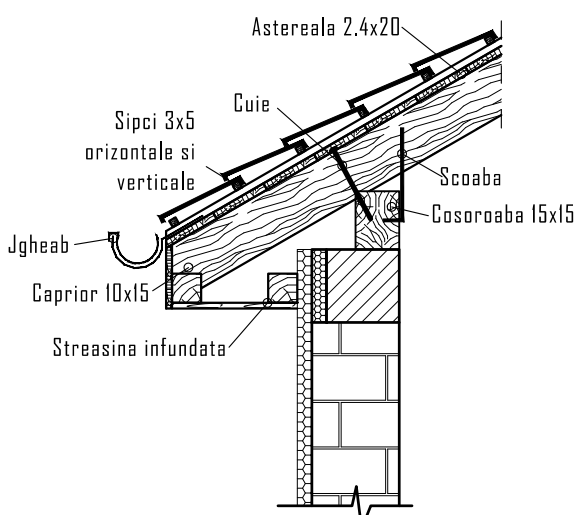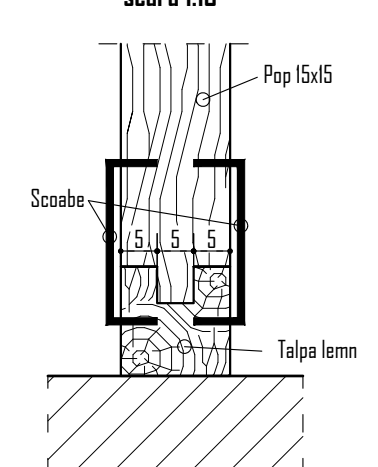

VERIFICATOR				AI			
VERIFICATOR/ EXPERT		NUME	SEMNATURA	CERINTA	REFERAT /EXPERTIZA NR. DATA		
 PFA OLAJOS Lorand CUI: 3131972 F35/322/2013 Str. Primarie, Nr. 25, Ap. 2, Mianita Noua - 307285, Jud. Timis Tel. 0364 - 925 938 e-mail: olajoslorand@yahoo.com				Beneficiar: COMUNA SATCHINEZ		PROIECT 252 / 2021	
SPECIFICATIE	NUME	SEMNATURA	SCARA 1:501/25 1:10	CONSTRUIRE CAPELA MORTUARA IN LOCALITATEA BARATEAZ, COMUNA SATCHINEZ, JUDE. TIMIS JUD. TIMIS, COM. SATCHINEZ, LOC. BARATEAZ, CF 406277			FAZA DTAC+P+T
SEF PROIECT	ing. Lorand OLAJOS						
PROIECTAT	ing. Lorand OLAJOS						
DESENAT	ing. Lorand OLAJOS		OCTOMBRIE 2021	SECTIUNE SI DETALII SARPANTA			NR. PLANSA R-19
VERIF. INTERN	ing. Lorand OLAJOS						